



GEWENSTE SITUATIE,
SCHAAL 1:1000

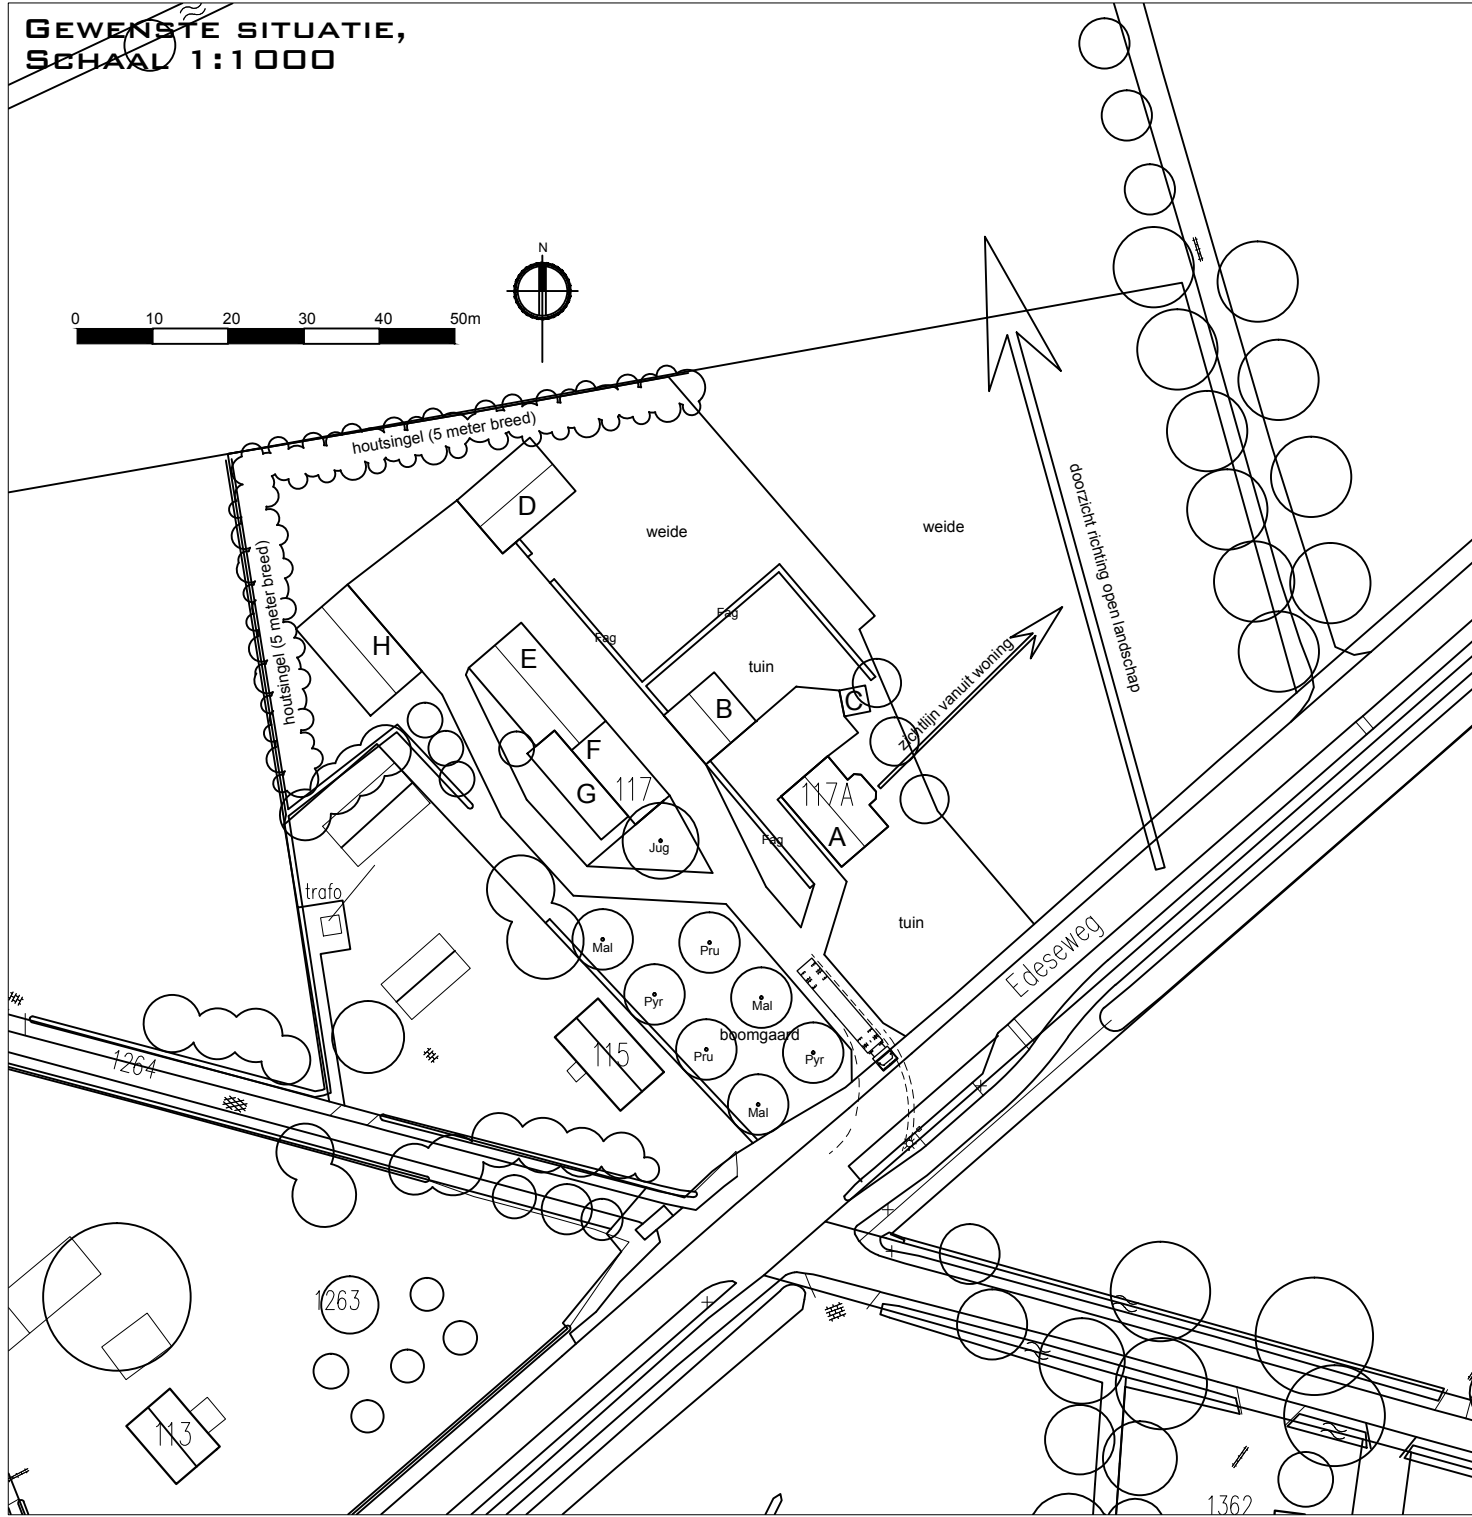

PRINCIPEUITWERKING HOUTSINGEL,
SCHAAL 1:200

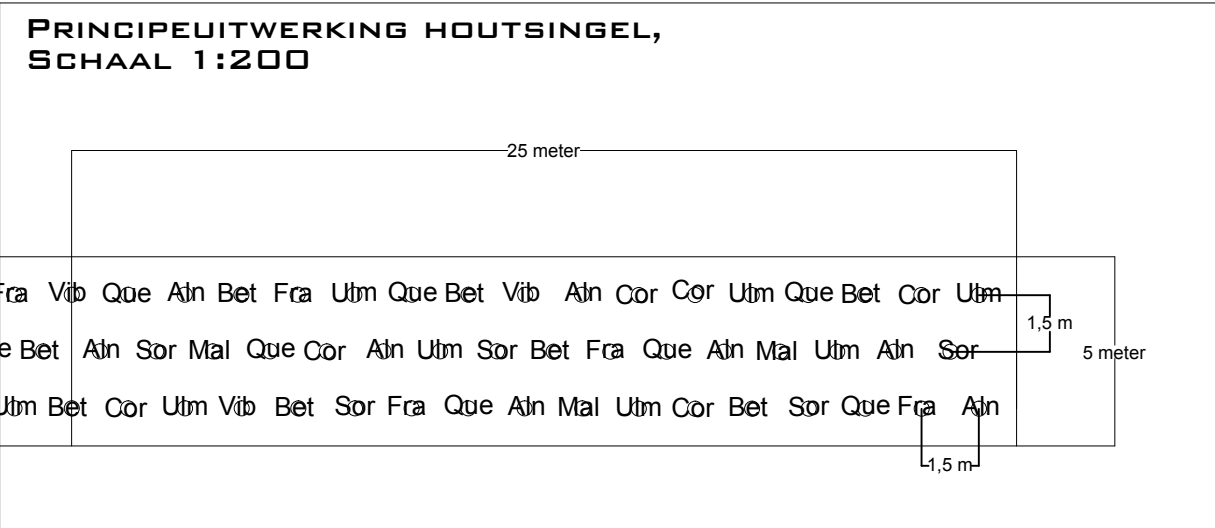

BEPLANTING:

- GEVARIEERDE HOUTSINGEL:**
ALN = ALNUS GLUTINOSA (15%)
QUE = QUERCUS ROBUR (15%)
BET = BETULA PENDULA (15%)
ULM = ULMUS LAEVIS (15%)
COR = CORYLUS AVELLANA (10%)
SOR = SORBUS AUCUPARIA (10%)
FRA = FRANGULA ALNUS (10%)
VIB = VIBURNUM OPULUS (5%)
MAL = MALUS SYLVESTRIS (5%)

- FRUITBOMEN:**
MAL = MALUS DOMESTICA 'LUNTERSE
PIPPELING' (2 ST)
EN MALUS DOMESTICA
'NOTARISAPPEL' (1 ST)
PRU = PRUNUS DOMESTICA 'OPAL' (2
ST)
PYR = PYRUS COMMUNIS
'CONFERENCE' (1 ST)
EN PYRUS COMMUNIS 'GIESER
WILDEMAN' (1 ST)

- OVERIGE BOMEN:**
JUG = JUGLANS REGIA (1 ST)

- HAGEN:**
FAG = FAGUS SYLVATICA

BEBOUWING:

- A: BEDRIJFSWONING**
B: PRIVÉ BIJGEBOUW (75 M2)
C: BESTAAND TUINHUIS
D: 118 M2
E: 125 M2
F: 77 M2
G: 70 M2 (TE LEGALISEREN)
H: 135 M2

EDESEWEG 117 EN 117A

PROJECT:
LANDSCHAPPELIJKE
INPASSING BIJ
FUNCTIEWISSELING NAAR
BEDRIJF

LOCATIE:
EDESEWEG 117 EN 117A TE
HARSKAMP

STATUS:
VOORLOPIG ONTWERP



DATUM:
4-7-2019

PROJECTNR:
BB18.11

PAPIERFORMAAT
A3

BURO BINNENVELD
TUIN- EN LANDSCHAPSINRICHTING
DIJKGRAAF 32B
6721NL BENNEKOM
06-12192241
WWW.BUROBINNENVELD.NL