


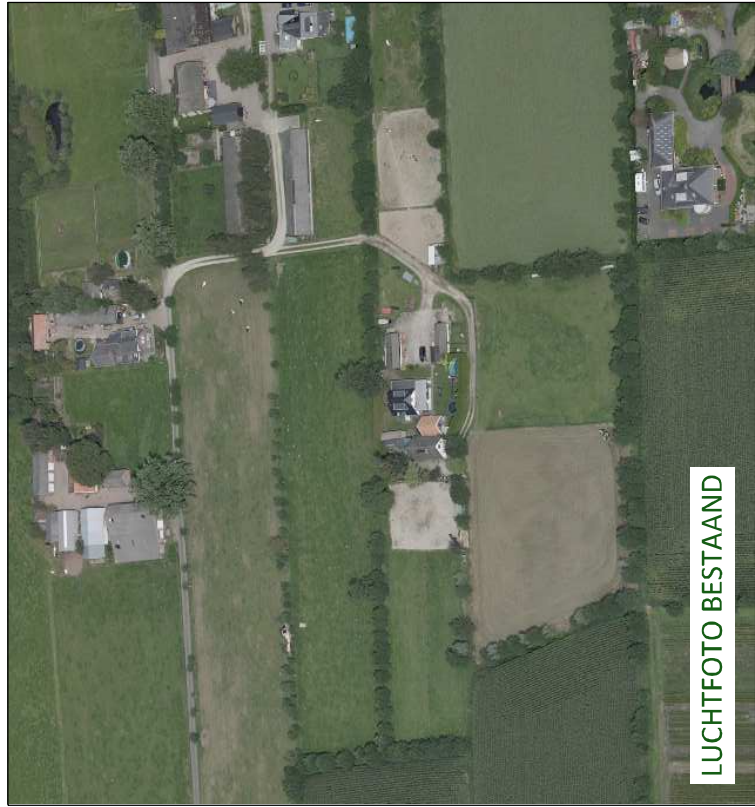


OVERZICHT BEPLANTING

Lat. naam	Ned. naam	hoeveelheid	plantmaat	plantverband
1.) Salix alba	knotwilg	8 st.	12-14	ca. 2 mtr. h.o.h.
2.) Alnus glutinosa	zwarte els	4 st.	12-16	ca. 8 mtr. h.o.h.

LEGENDA

- bestaande beplanting
- nieuwe beplanting
- onderbegroeiing/hagen
- nieuwe woning
- bijgebouwen
- te slopen bebouwing

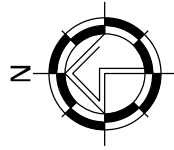

Van Westreenen Adviseurs
Anthonie Fokkerstraat 1a
3772 NP Barneveld
T: (0342) 47 42 55
F: (0342) 47 42 81
E: info@vanwestreenen.nl
Varsseveldseweg 65d
7131 JA Lichtenvoorde
T: (0544) 37 97 37
F: (0544) 37 83 64
E: info@vanwestreenen.nl

PROJECT:
Herinrichten perceel Poelweg 16 en 16A te Edeveen

OPDRACHTGEVER:
Dhr. M. Heebink
Poelweg 16
6744 PJ Edeveen

SCHAAL: 1:750

FORMAAT: A3

ONDERDEEL: INPASSINGSPLAN

DATUM: 28/05/2019