



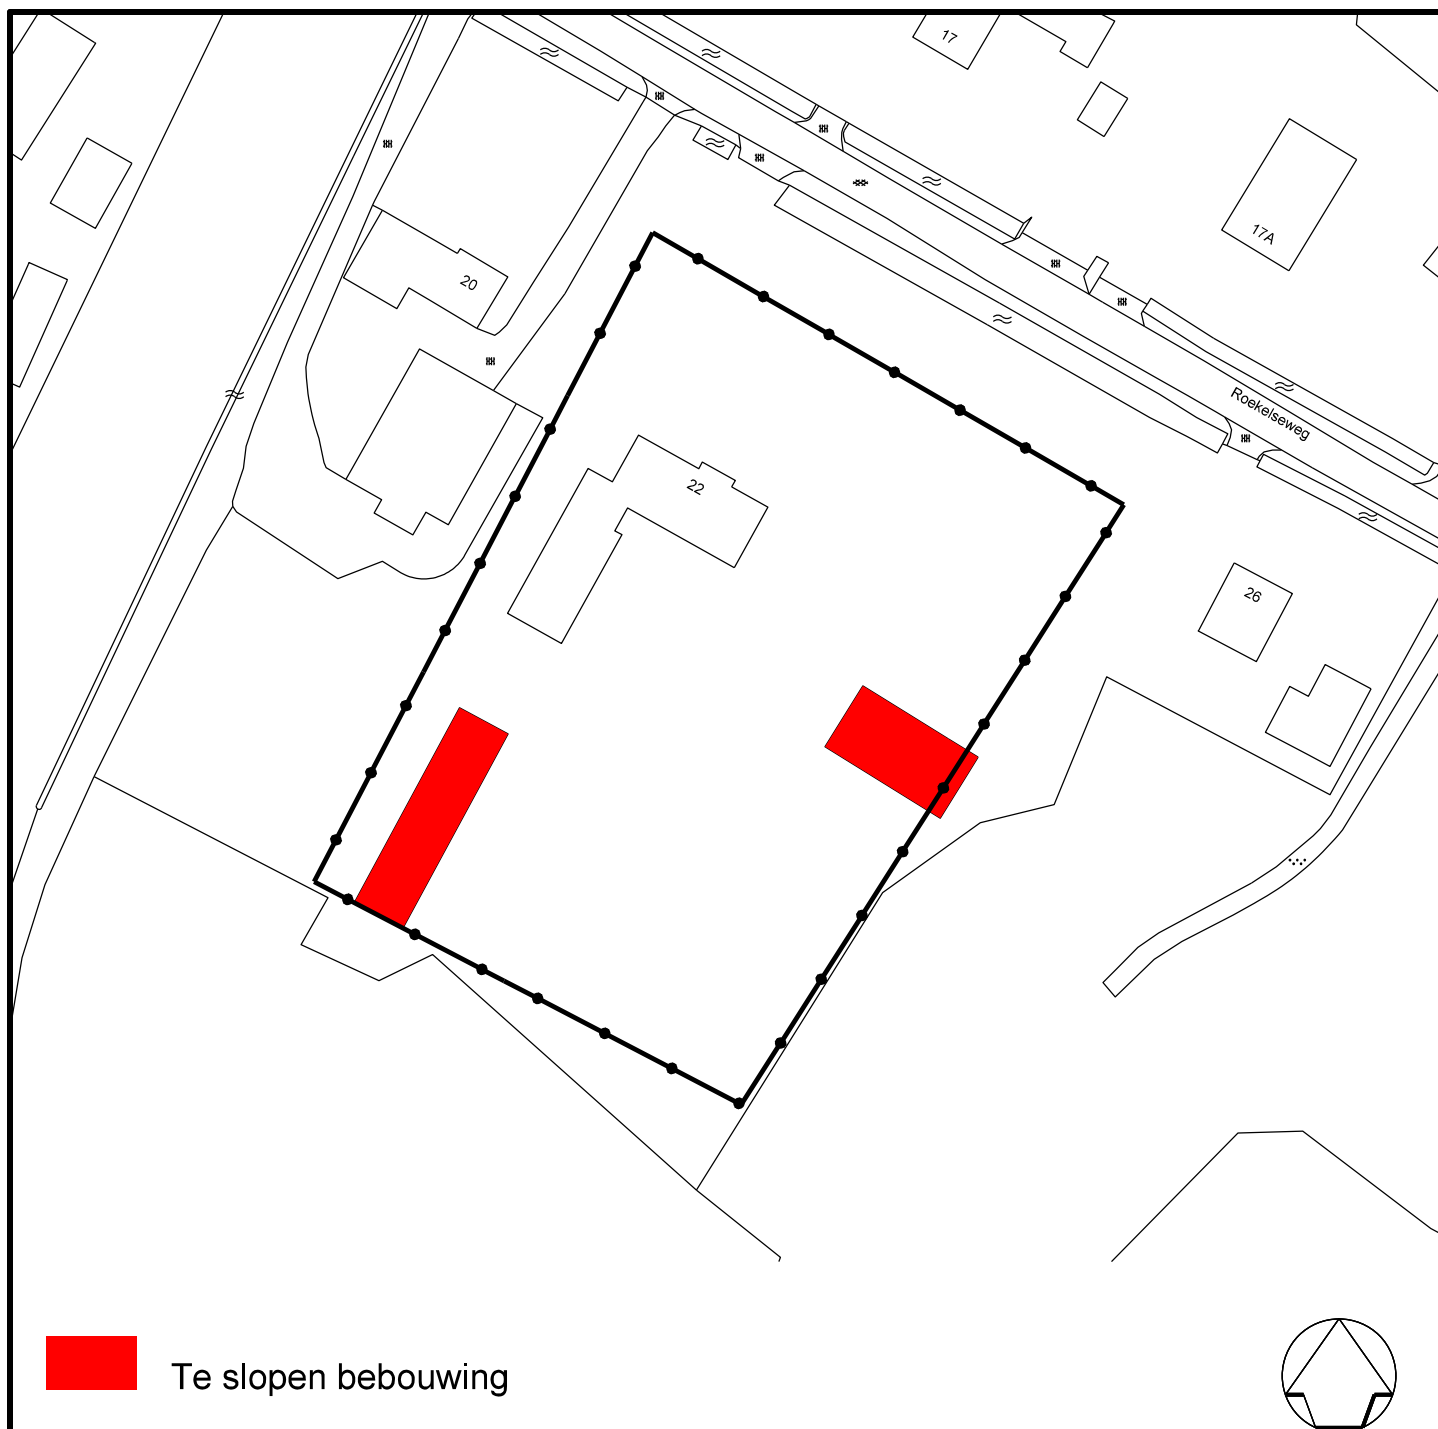

Te slopen bebouwing

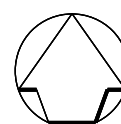

Datum	Aard der wijziging	Get.	Gec.
Partiele herziening Agrarisch Buitengebied Ede 2019 - 2e ronde Wekerom, Roekelseweg 22 Te slopen bebouwing		Tekenaar M. Elshof Schaal 1:1000 Datum 15-07-2019 Project nr. Tekening nr. Bu19002	



Ruimtelijke Ontwikkeling en Grondzaken
afdeling Ruimtelijke Ontwikkeling

Postbus 9022 - 6710 HK EDE

Bezoekadres: Raadhuis - Bergstraat 4 Ede