




KAVEL GEERHOEVE 1108 M2, KAVEL BUNTHOEVE 596 M2

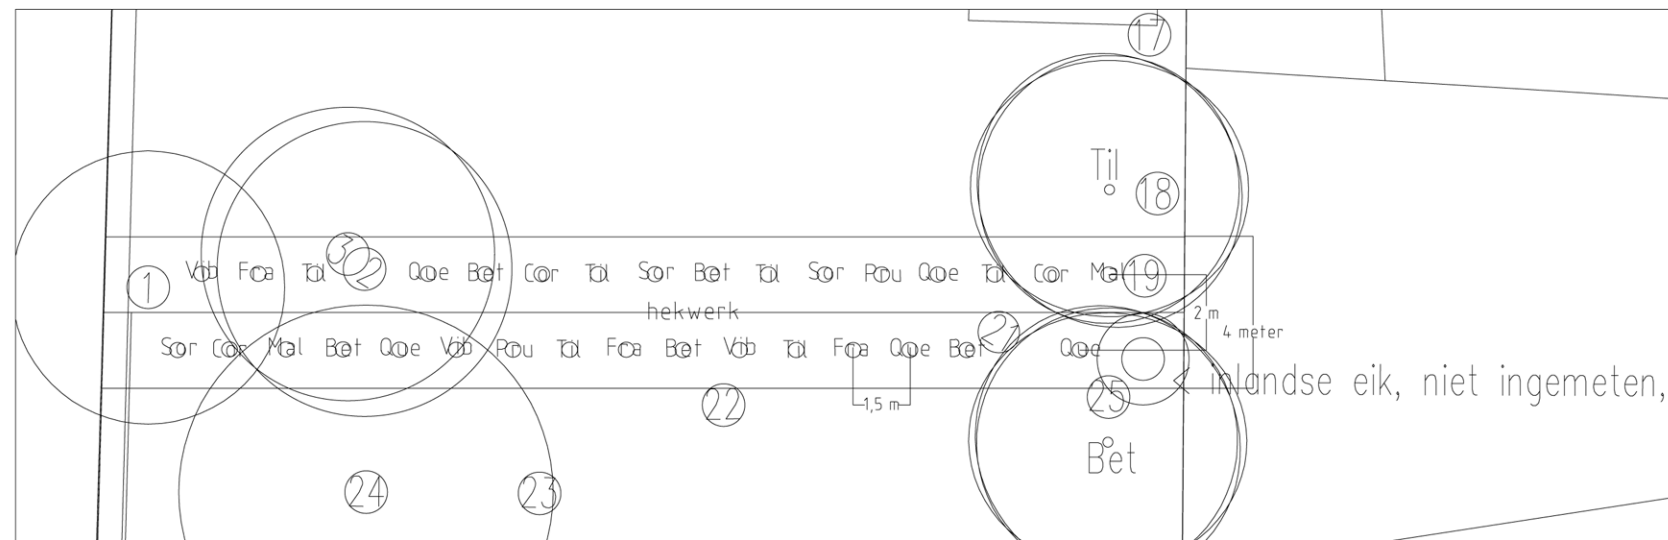

DETAIL HOUTSINGEL, SCHAAL 1:200

MOTIVATIE:

- GROOT AANTAL BOMEN KAPPEN (VOLGENS ADVIES GEMEENTE)
- HERPLANT IN DE VORM VAN EEN HOUTSINGEL EN TWEE SOLITAIRES
- TOEPASSEN VAN DRACHTPLANTEN TEN BEHOEVE VAN BIJEN EN INSECTEN
- AANWEZIGE GROENE AFSCHEIDINGEN HANDHAVEN
- LANGS GEERHOEVE EN BUNTHOEVE EEN BEUKENHAAG TOEPASSEN (PASSEND IN HET HUIDIGE STRAATBEELD)
- TWEE PARKEERPLEKKEN PER KAVEL OP EIGEN TERREIN

NIEUWE BEPLANTING:

GEVARIEERDE HOUTSINGEL:

TIL = TILIA PLATYPHYLLOS (20%)
QUE = QUERCUS ROBUR (15%)
BET = BETULA PENDULA (15%)
COR = CORYLUS AVELLANA (10%)
SOR = SORBUS AUCUPARIA (10%)
FRA = FRANGULA ALNUS (10%)
VIB = VIBURNUM OPULUS (10%)
MAL = MALUS SYLVESTRIS (5%)
PRU = PRUNUS AVIUM (5%)

OVERIGE BOMEN:

TIL = TILIA PLATYPHYLLOS
BET = BETULA PENDULA

HAGEN:

FAG = FAGUS SYLVATICA


TE HANDHAVEN BOMEN:

1 BERK
2 BERK
3 BERK
6 INLANDSE EIK
7 INLANDSE EIK
10 INLANDSE EIK
24 INLANDSE EIK
28 INLANDSE EIK
29 INLANDSE EIK

LEGENDA



NIEUWE BOMEN

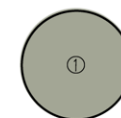

BESTAANDE BOMEN

FAM EMMEN

PROJECT:
LANDSCHAPPELIJKE
INPASSING BIJ
KAVELSPLITSING

LOCATIE: GEERHOEVE
ONGENUMMERD EN
BUNTHOEVE 10

STATUS:
DEFINITIEF ONTWERP
(VERSIE 2)



DATUM:
5-12-2019

PROJECTNR:
BB19.11

PAPIERFORMAAT
A3

BURO BINNENVELD
TUIN- EN LANDSCHAPSINRICHTING
DIJKGRAAF 32B
6721 NL BENNEKOM
06-12192241
WWW.BUROBINNENVELD.NL