


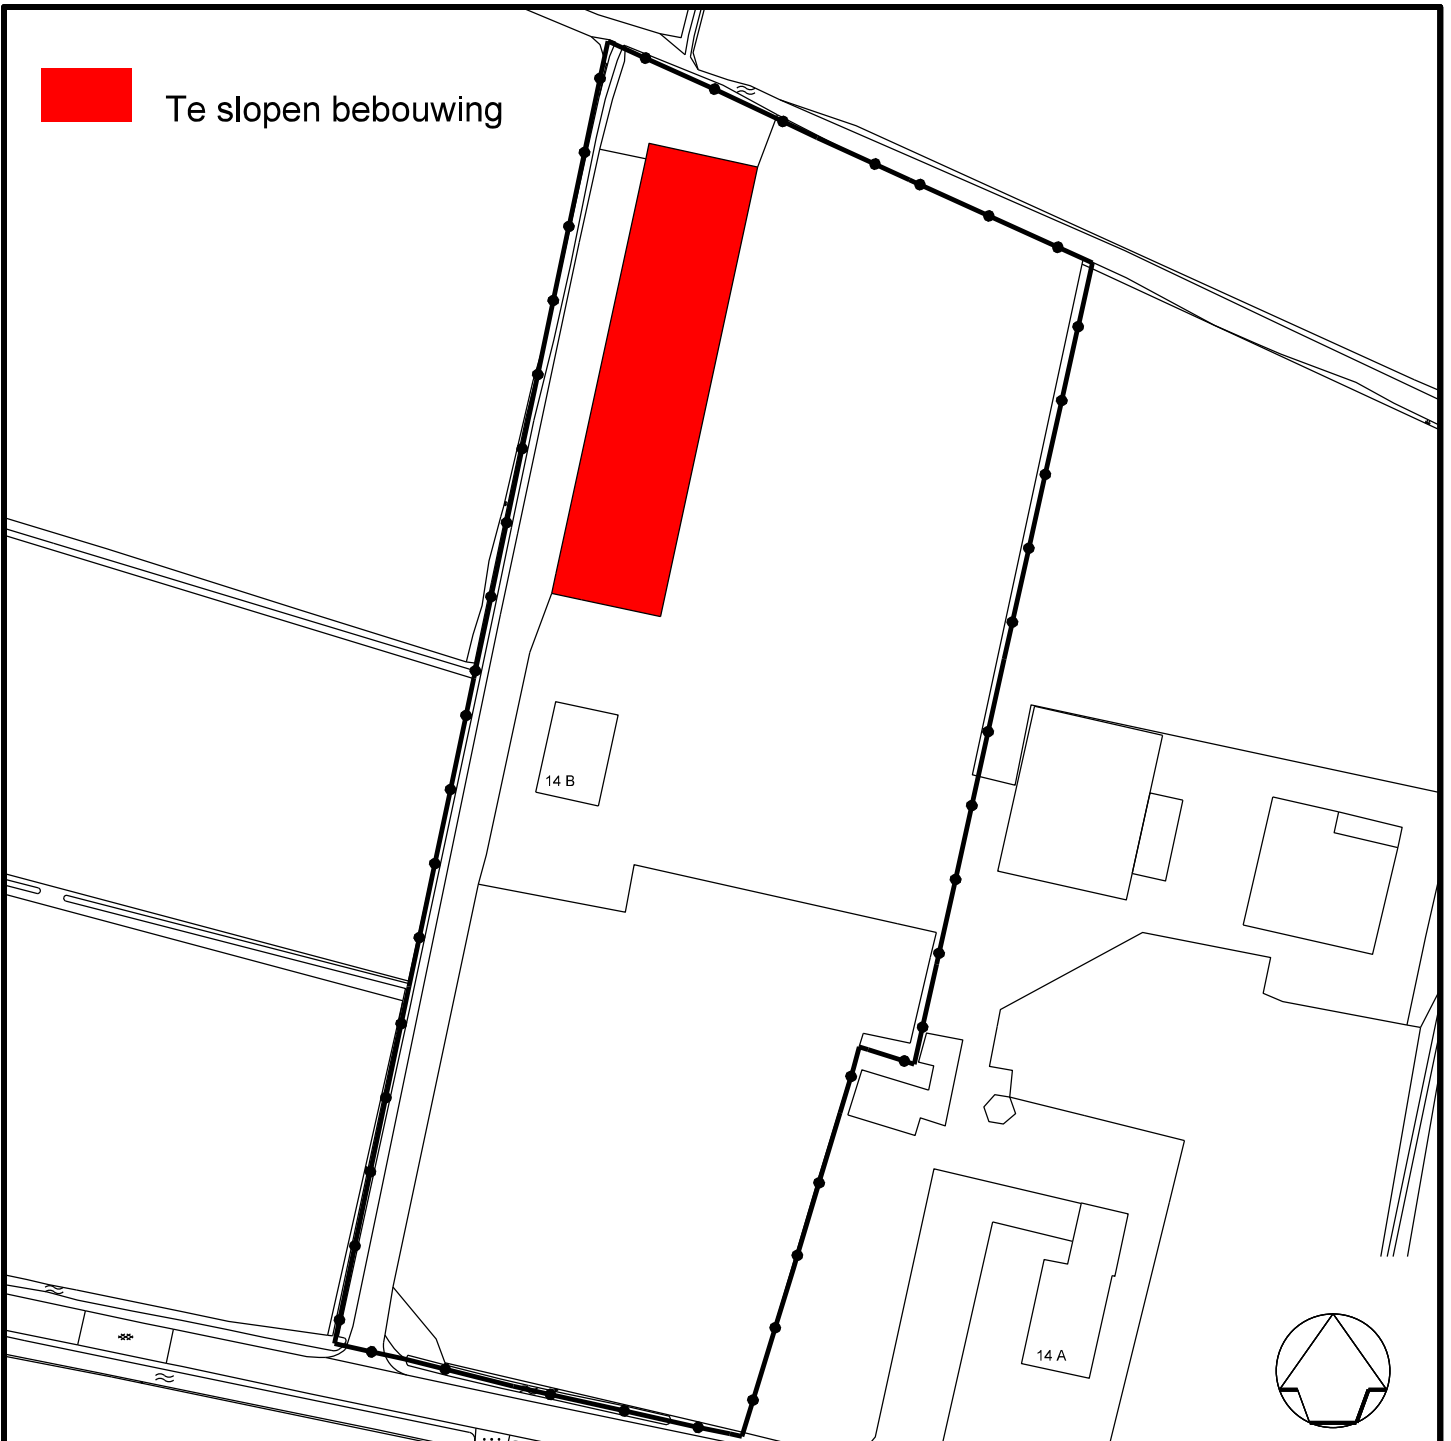

Te slopen bebouwing



Datum	Aard der wijziging	Get.	Gec.
-------	--------------------	------	------

Partiele herziening 2020, 1e ronde,
Agrarisch Buitengebied en Natuurgebied Veluwe
gemeente Ede
Ederveen, Brinklanderweg 14b. Te slopen bebouwing

Tekenaar	M. Elshof
Schaal	1:1000
Datum	15-01-2020
Project nr.	
Tekening nr.	Bu20001



Ruimtelijke Ontwikkeling en Grondzaken
afdeling Ruimtelijke Ontwikkeling

Postbus 9022 - 6710 HK EDE

Bezoekadres: Raadhuis - Bergstraat 4 Ede