


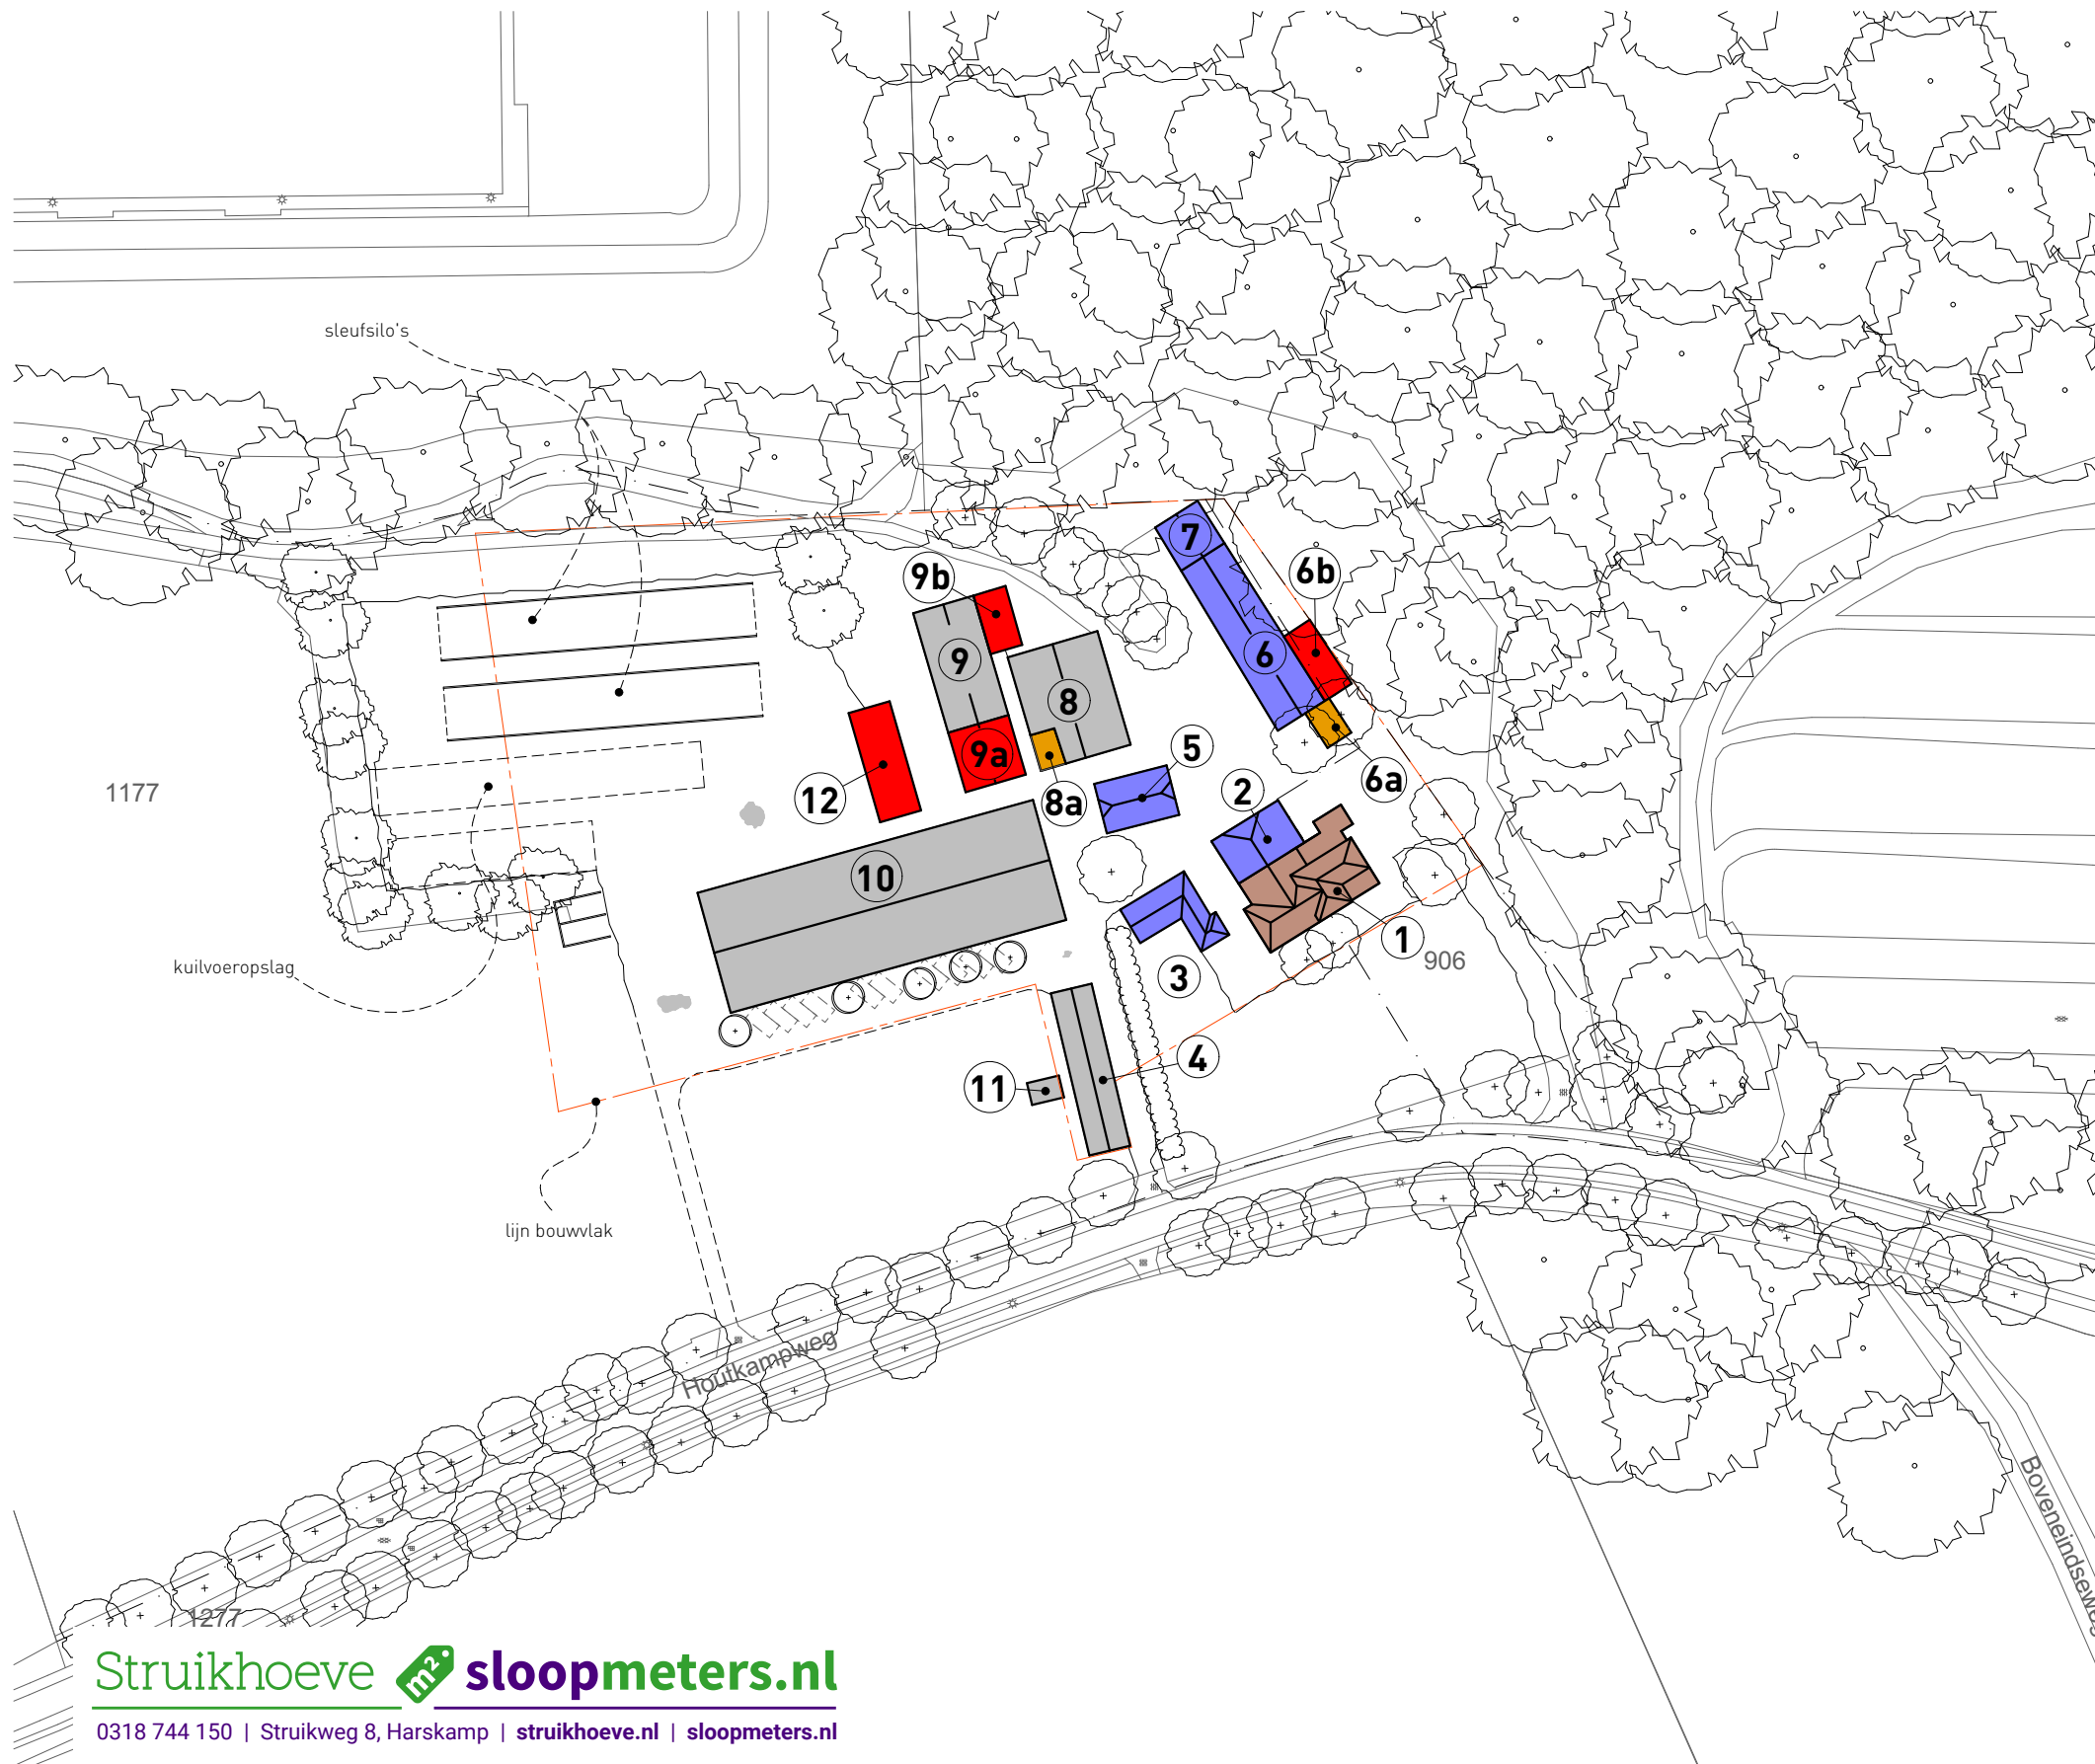

renvooi

- woongebouw
- recreatie
- agrarische bedrijfsbebouwing
- privé bijgebouwen
- te slopen bebouwing
- perceelsgrens
- onderlegger (GBKN)

gebouw	functie	oppervlakte
1	woongebouw nr. 7-9	-
2	eetzaal	108 m ²
3	bed&breakfast/ berging	105 m ²
4	kippenren	180 m ²
5	groepsaccomodatie	98 m ²
6	groepsaccomodatie	259 m ²
6a	garage/ berging	30 m ²
6b	zeecontainer	61 m ²
7	wagenloods	65 m ²
8	jongveestal	260 m ²
8a	garage	25 m ²
9	kippenshuur/opslag	202 m ²
9a	kippenshuur/opslag	100 m ²
9b	kippenshuur/opslag	52 m ²
10	ligboxstal	1148 m ²
11	geitenhok	9 m ²
12	overkapping	125 m ²
totaal te slopen:		338 m ²

Kadastraal bekend:

- Gemeente OTTERLO
- sectie: H
- perceel nr.: 1177, 906
- schaal: 1 : 1200



LANDBORG
BENUT DE RUIMTE

Struikhoeve  **sloopmeters.nl**

0318 744 150 | Struikweg 8, Harskamp | struikhoeve.nl | sloopmeters.nl

projectnr.

3606

onderwerp

SLOOPOVERZICHT

HOUTKAMPWEG 7-9, OTTERLO

datum: 10 november 2020

schaal: 1 : 1200

LANDBORG

HOLEVOETPLEIN 301

POSTBUS 2

3925 ZG

SCHERPENZEEL

033 - 30 31 060

INFO@LANDBORG.NL

WWW.LANDBORG.NL