


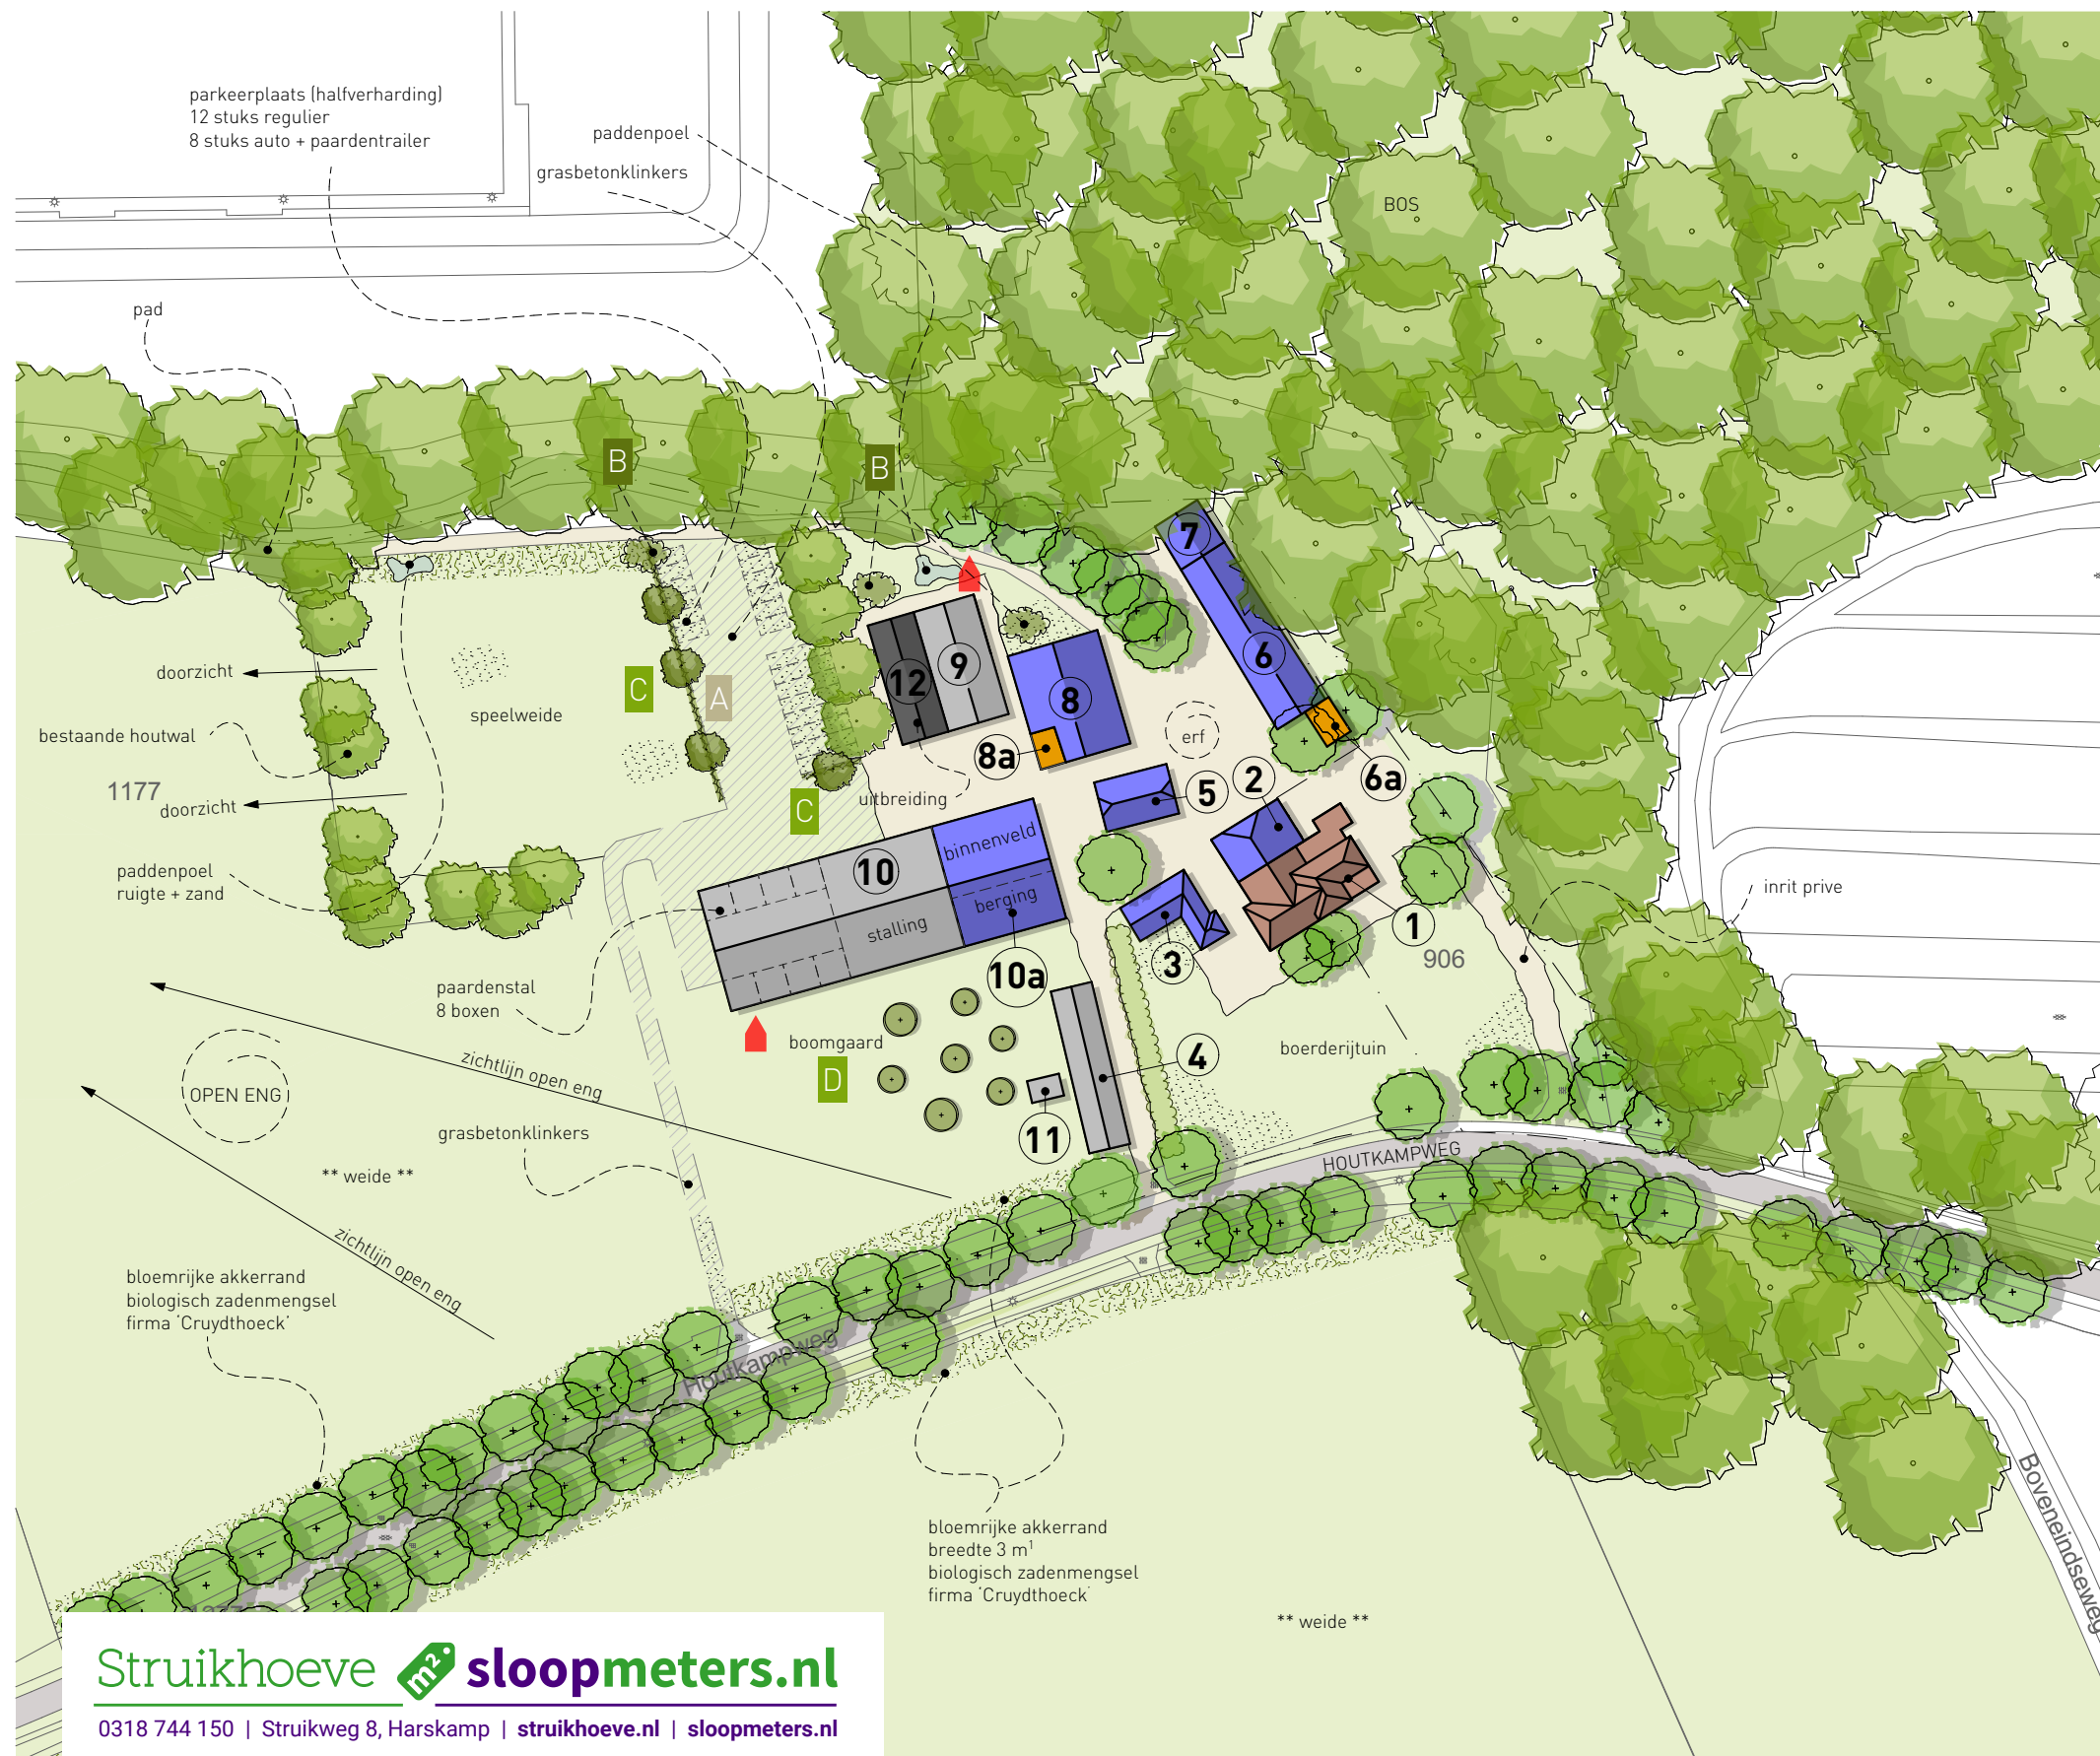

Struikhoeve **m² sloopmeters.nl**
0318 744 150 | Struikweg 8, Harskamp | struikhoeve.nl | sloopmeters.nl

renvooi

- woongebouw
- recreatie
- agrarische bedrijfsbebouwing
- privé bijgebouwen
- nieuwe bebouwing
- perceelsgrens
- onderlegger (GBKN)
- kerkuilenkast

A nieuw aan te planten haag (gemengd)
| Plantmaat 80-100
| Aantal: 5 stuks / meter

- Crataegus monogyna (meidoorn)
- Acer campestre (veldesdoorn)
- Carpinus betulus (haagbeuk)

B nieuw aan te planten struiken (inheems)
| plantmaat 60-80
| plantafstand 1,5m

- Syringa vulgaris (sering)
- Philadelphus virginal (boerenjasmijn)
- Ilex aquifolium (hulst)
- Corylus avellana (hazelaar)

C nieuw aan te planten bomen (in haag)
| plantmaat: 16-18
| aantal: 4 stuks

- Acer campestre (veldesdoorn)


D nieuw aan te planten fruitbomen (hoogstam)
| plantafstand 8-10 m¹
| aantal: 7 stuks

- Pyrus communis 'conference' (peer)
- Malus domestica (notarisappel)

plantgaten en plantmateriaal niet dieper/ groter dan 40cm i.v.m.
archeologische verwachtingswaarde

Kadastraal bekend:

- Gemeente OTTERLO
- sectie: H
- perceel nr.: 1177, 906
- schaal: 1 : 1200

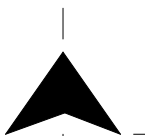

LANDBORG
■ BENUT DE RUIMTE

projectnr. 3606
onderwerp INPASSINGSPLAN

HOUTKAMPWEG 7-9, OTTERLO

datum: 4 januari 2021
schaal: 1 : 1200