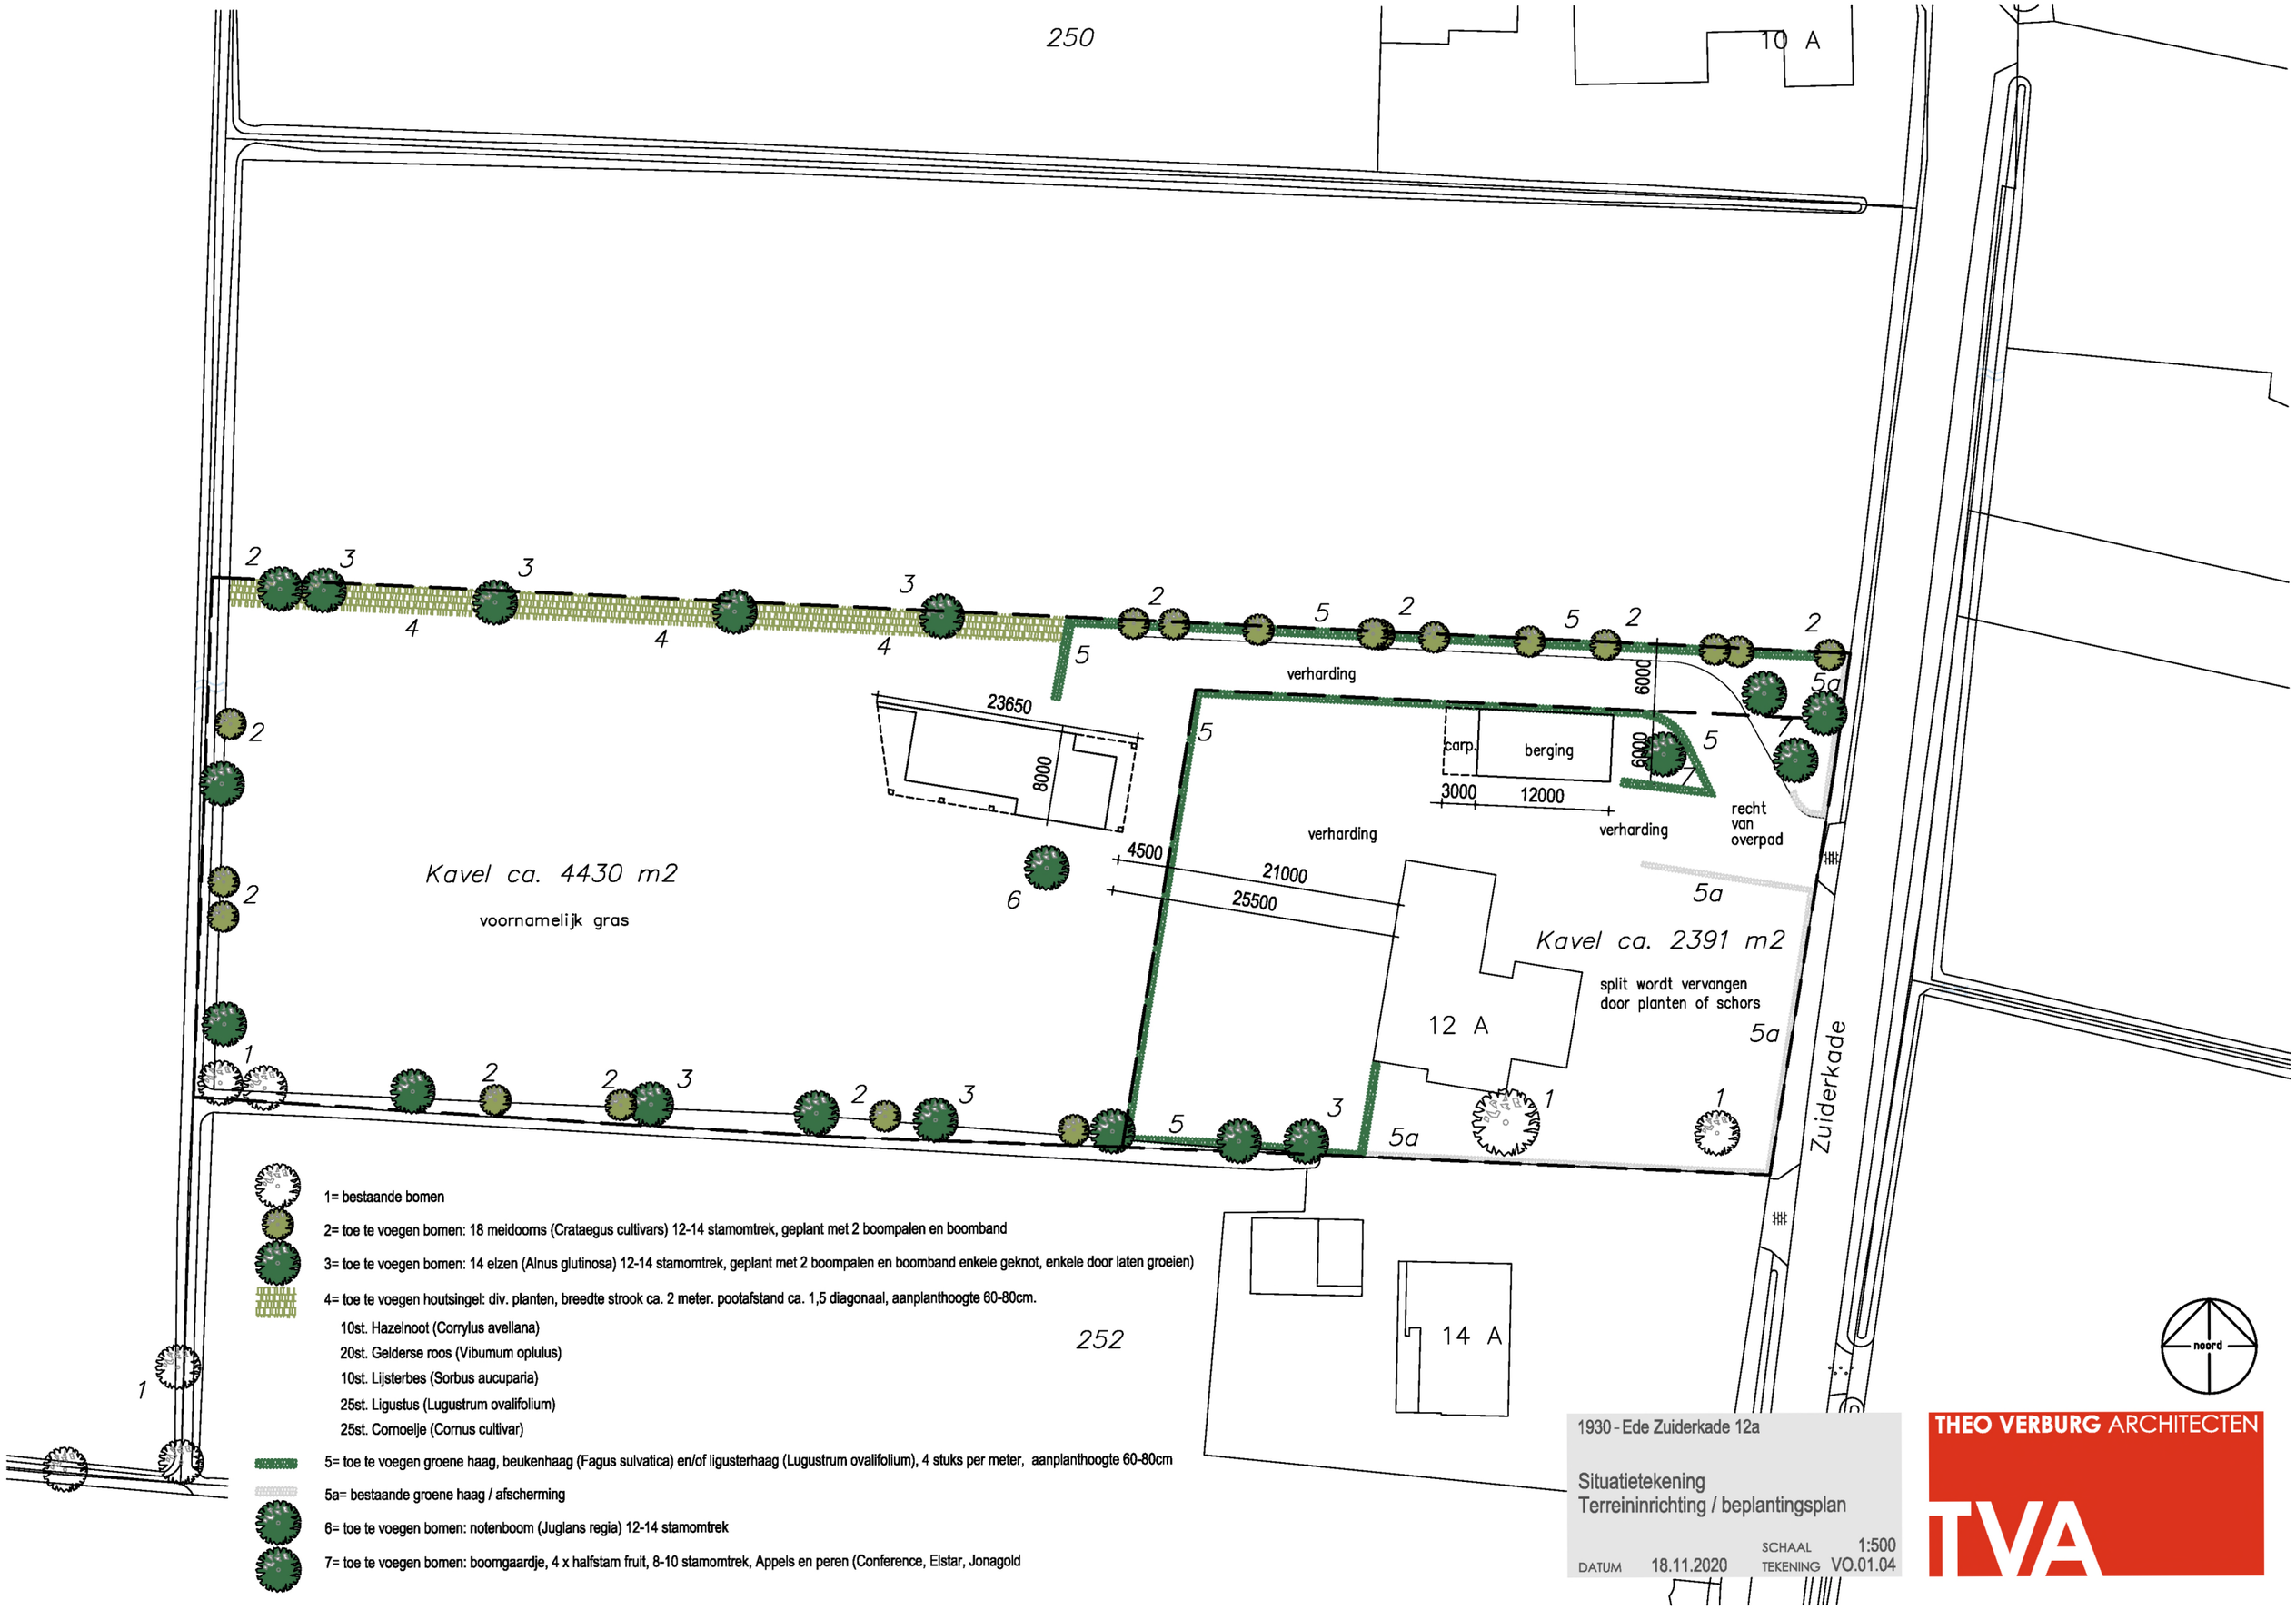
250
10 A
Kavel ca. 4430 m2
voornamelijk gras
23650
8000
verharding
carp.
berging
6000
6000
3000
12000
verharding
verharding
recht
van
overpad
4500
21000
25500
Kavel ca. 2391 m2
split wordt vervangen
door planten of schors
12 A
Zuiderkade
252
14 A
noord
1= bestaande bomen
2= toe te voegen bomen: 18 meidooms (Crataegus cultivars) 12-14 stamomtrek, geplant met 2 boompalen en boomband
3= toe te voegen bomen: 14 elzen (Alnus glutinosa) 12-14 stamomtrek, geplant met 2 boompalen en boomband enkele geknot, enkele door laten groeien)
4= toe te voegen houtsingel: div. planten, breedte strook ca. 2 meter. pootafstand ca. 1,5 diagonaal, aanplanthoogte 60-80cm.
10st. Hazelnoot (Corrylus avellana)
20st. Gelderse roos (Vibumum oplulus)
10st. Lijsterbes (Sorbus aucuparia)
25st. Ligustus (Lugustrum ovalifolium)
25st. Cornoelje (Cornus cultivar)
5= toe te voegen groene haag, beukenhaag (Fagus sulvatica) en/of ligusterhaag (Lugustrum ovalifolium), 4 stuks per meter, aanplanthoogte 60-80cm
5a= bestaande groene haag / afscherming
6= toe te voegen bomen: notenboom (Juglans regia) 12-14 stamomtrek
7= toe te voegen bomen: boomgaardje, 4 x halfstam fruit, 8-10 stamomtrek, Appels en peren (Conference, Elstar, Jonagold
1930 - Ede Zuiderkade 12a
Situatietekening
Terreininrichting / beplantingsplan
SCHAAL 1:500
DATUM 18.11.2020
TEKENING VO.01.04
THEO VERBURG ARCHITECTEN
TVA