
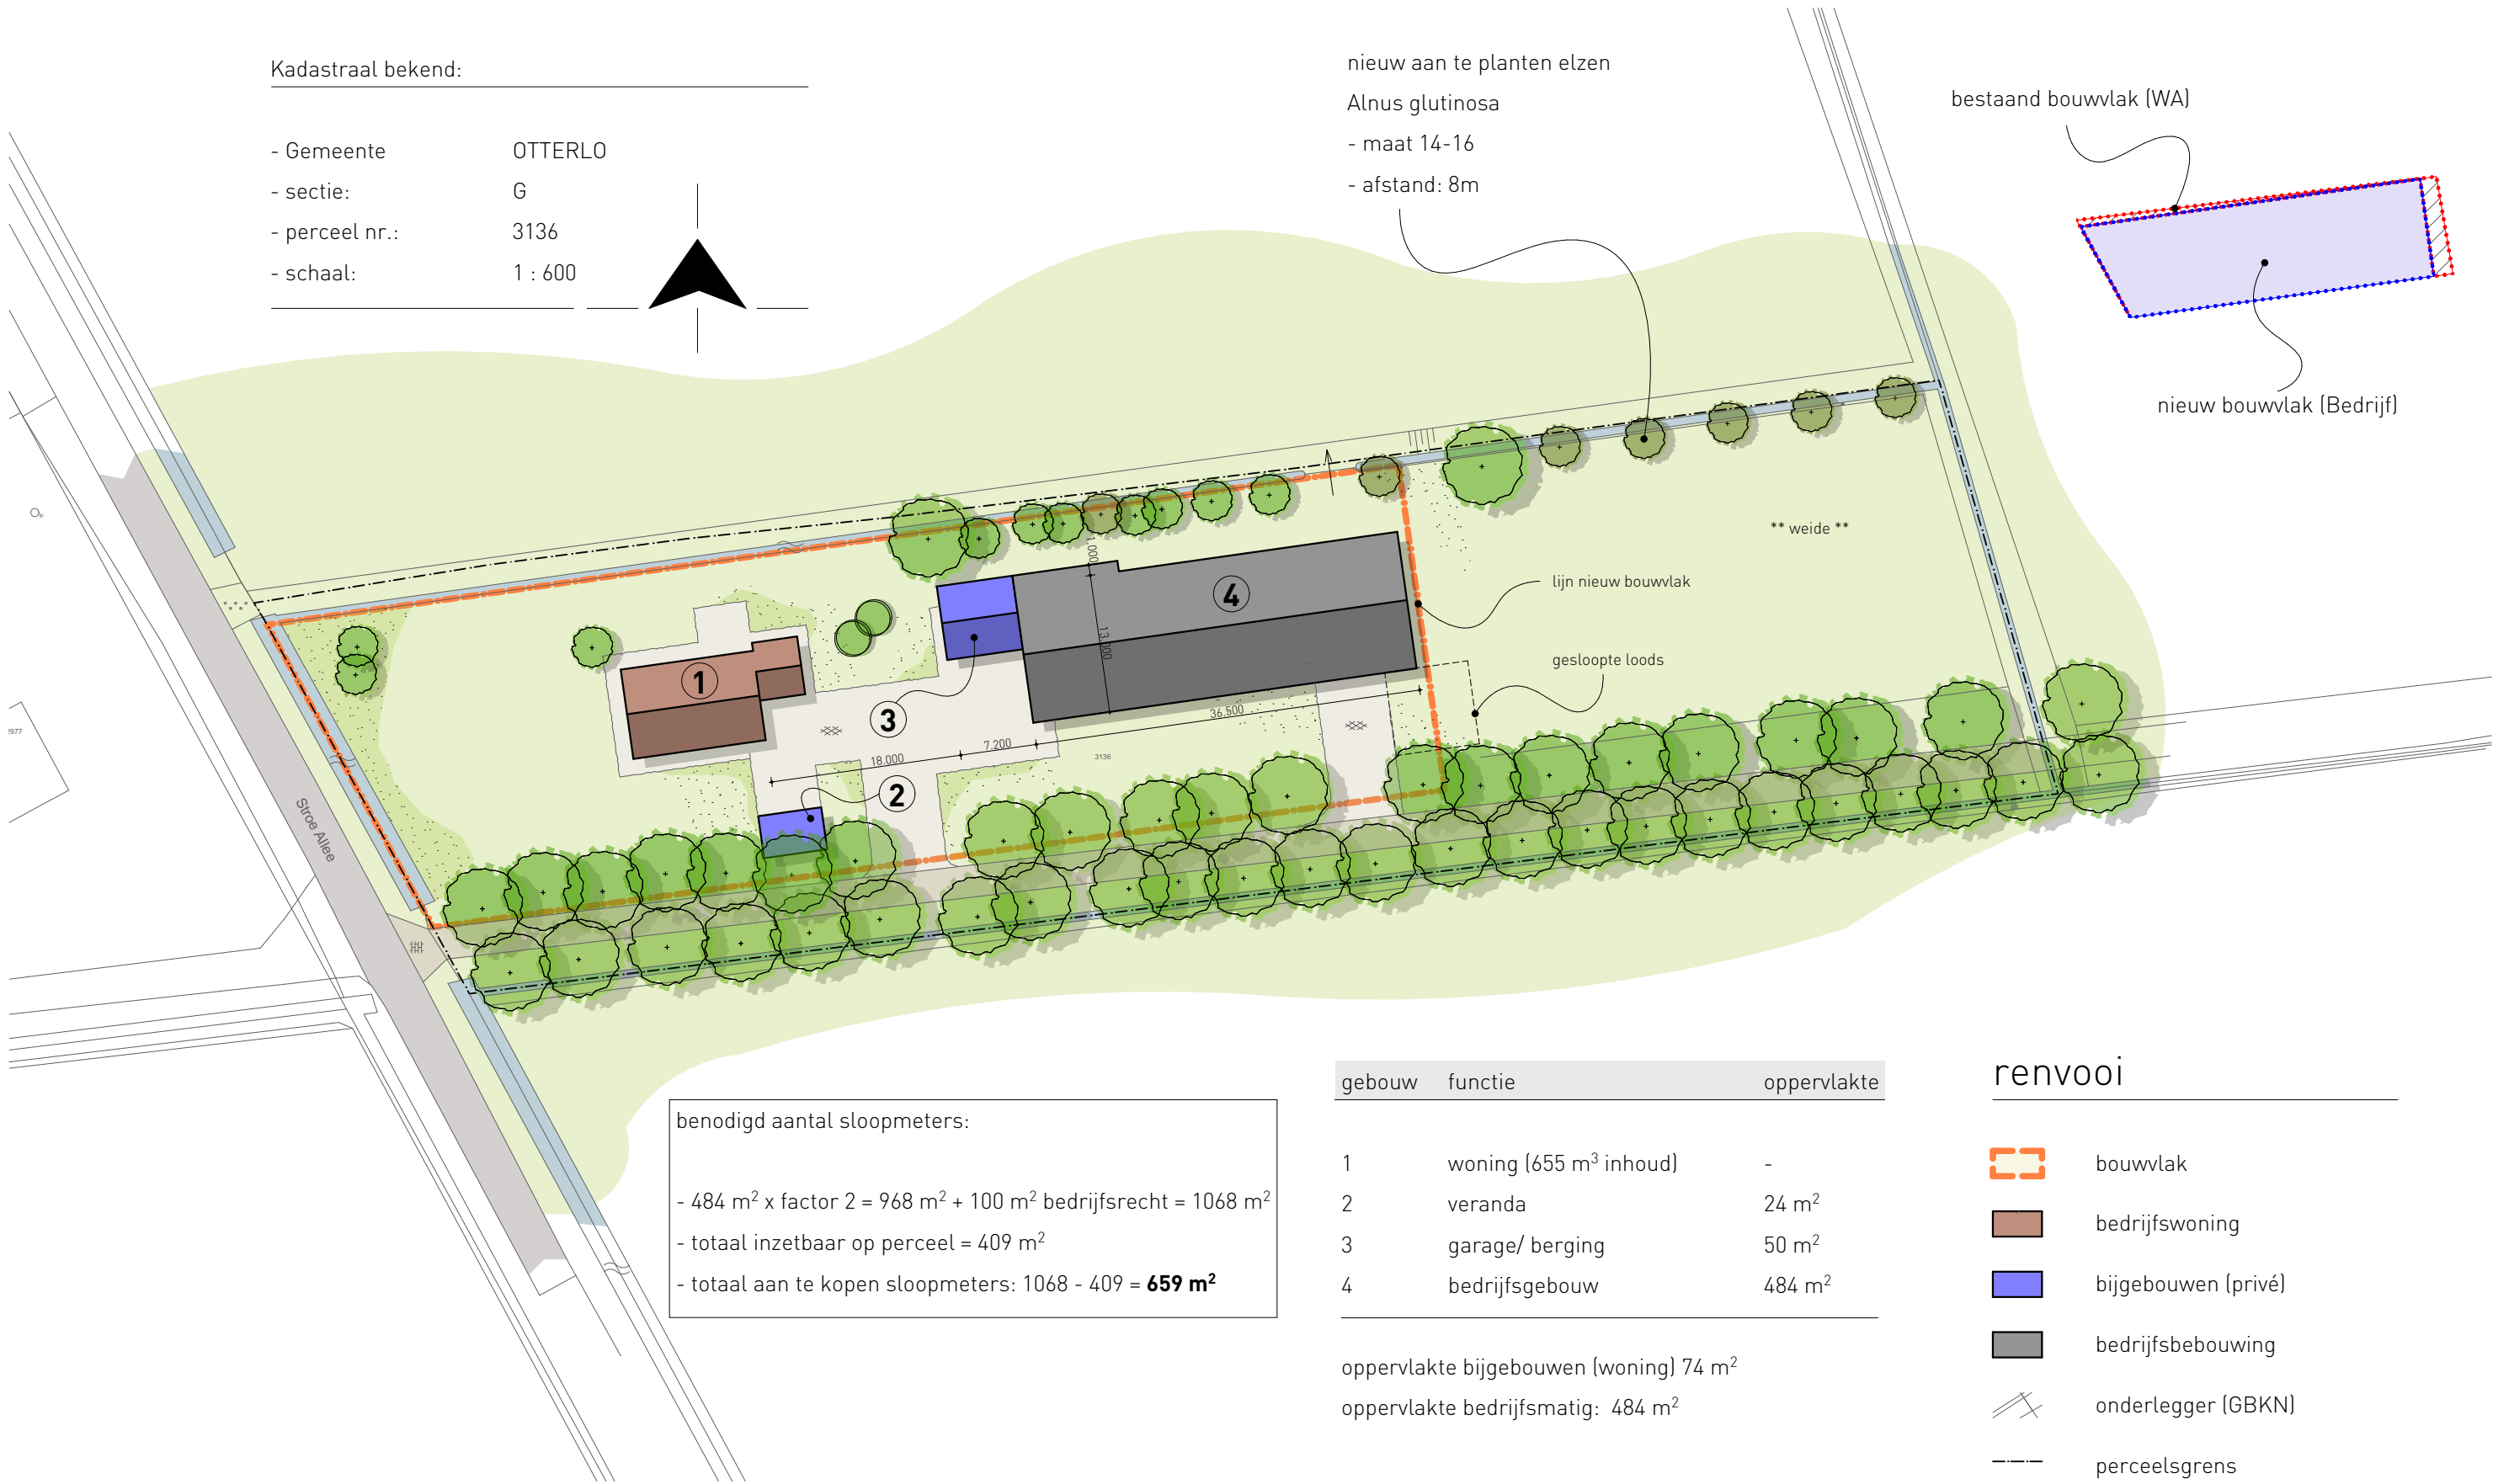


Kadastraal bekend:

- Gemeente	OTTERLO
- sectie:	G
- perceel nr.:	3136
- schaal:	1 : 600

nieuw aan te planten elzen
Alnus glutinosa
- maat 14-16
- afstand: 8m

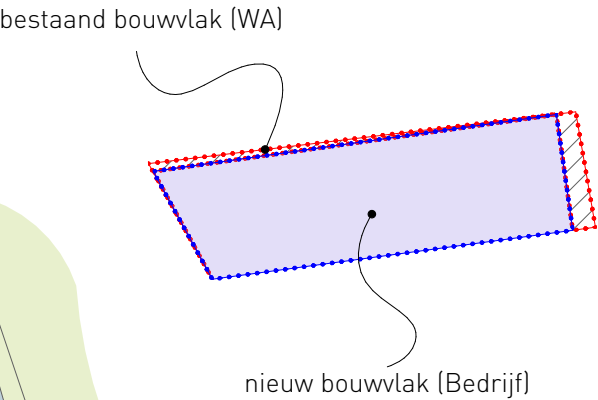

benodigd aantal sloopmeters:

- 484 m² x factor 2 = 968 m² + 100 m² bedrijfsrecht = 1068 m²

- totaal inzetbaar op perceel = 409 m²

- totaal aan te kopen sloopmeters: 1068 - 409 = **659 m²**

gebouw	functie	oppervlakte
1	woning (655 m ³ inhoud)	-
2	veranda	24 m ²
3	garage/ berging	50 m ²
4	bedrijfsgebouw	484 m ²

oppervlakte bijgebouwen (woning) 74 m²
oppervlakte bedrijfsmatig: 484 m²

renvooi

- bouwvlak
- bedrijfswoning
- bijgebouwen (privé)
- bedrijfsbebouwing
- onderlegger (GBKN)
- perceelsgrens

projectnr. 3383
onderwerp NIEUWE SITUATIE

datum: 16 december 2019
schaal: 1 : 600