


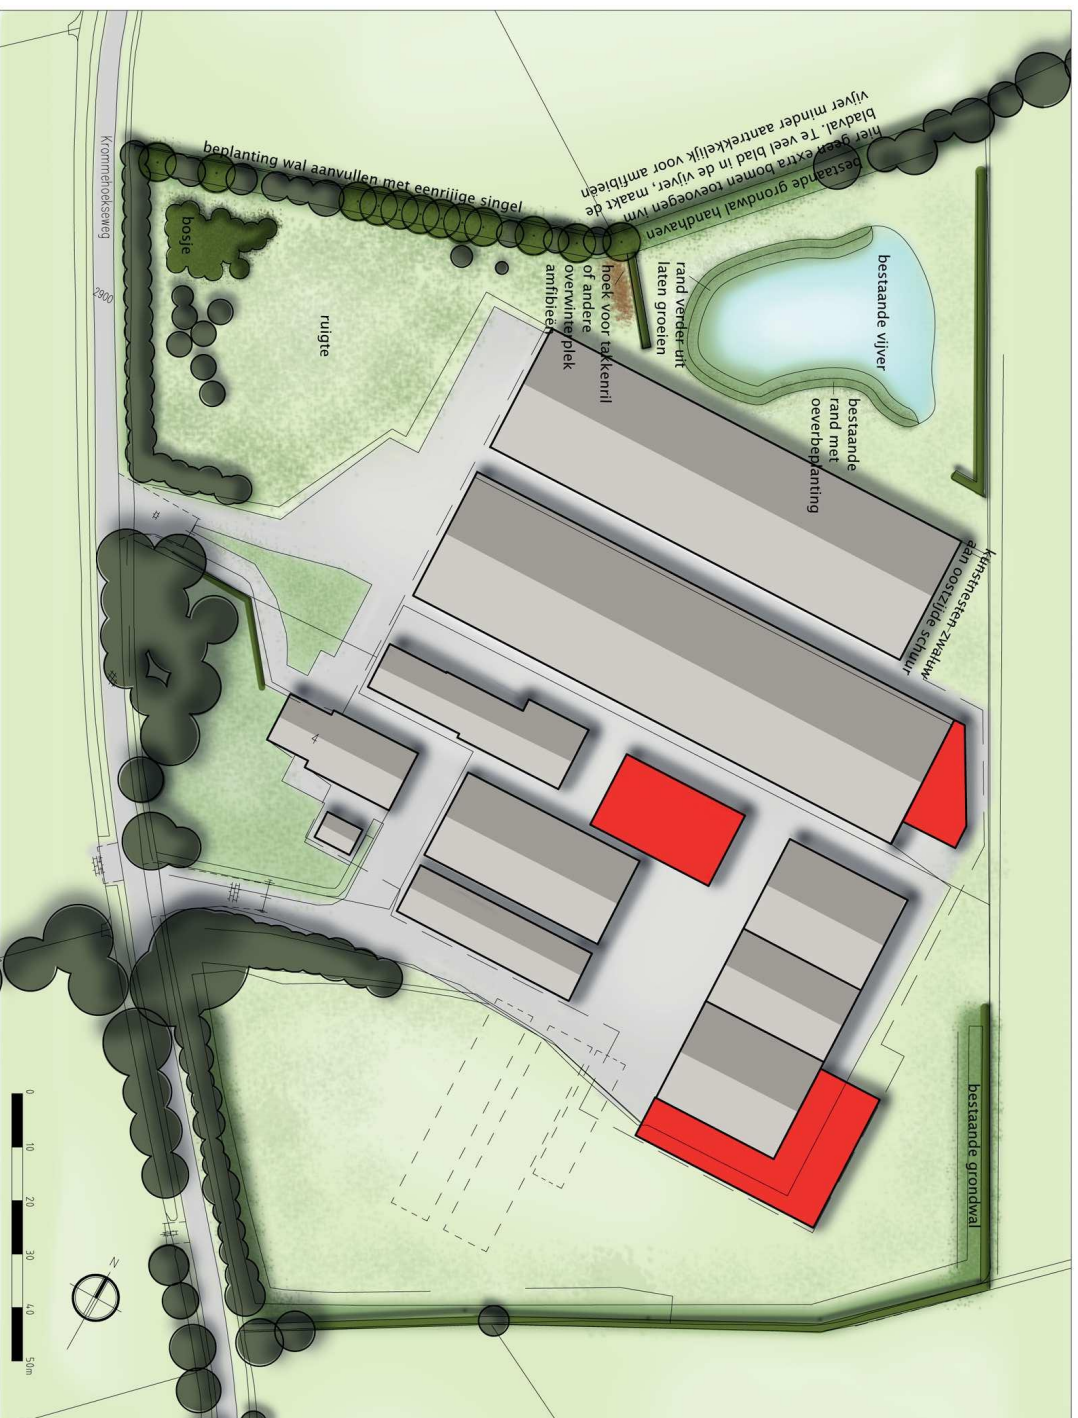

- Overzicht natuur-inclusieve maatregelen:**
- Lijnvormige houtstructuur tbv o.a. vleermuizen en vogels (beplanting wal aanvullen met éénrijige singel)
 - Behouden van de aanwezige ruigte tbv allerlei dieren zoals vogels en insecten
 - Aanplant (vogel)bosje tbv vogels en kleine zoogdieren
 - Kunststevige tbv de zwaluw
 - De aanwezige natuurvriendelijke oever van de vijver verder uit laten groeien
 - Overwinteringshabitat tbv amfibieën in de vorm van bijvoorbeeld een takkenrij

SCHAAL 1:1000

KROMMEHOEKSEWEG 4

PROJECT:
LANDSCHAPELIJK
INPASSINGSPLAN

LOCATIE:
KROMMEHOEKSEWEG 4 IN
LUNTEREN

STATUS:
DEFINITIEF ONTWERP
(PLANKAART)




BURO BINNENVELD
Tuin- en landschapsonderwerp

BURO BINNENVELD
TUIN- EN LANDSCHAPELIJK ONTWERP
DUKGRAAF 32B
6721 NL BENNEKOM
06-12192241
WWW.BUROBINNENVELD.NL


DATUM:
29-4-2021

PROJECTNR:
BB 20.09

PAPIERFORMAAT
A3

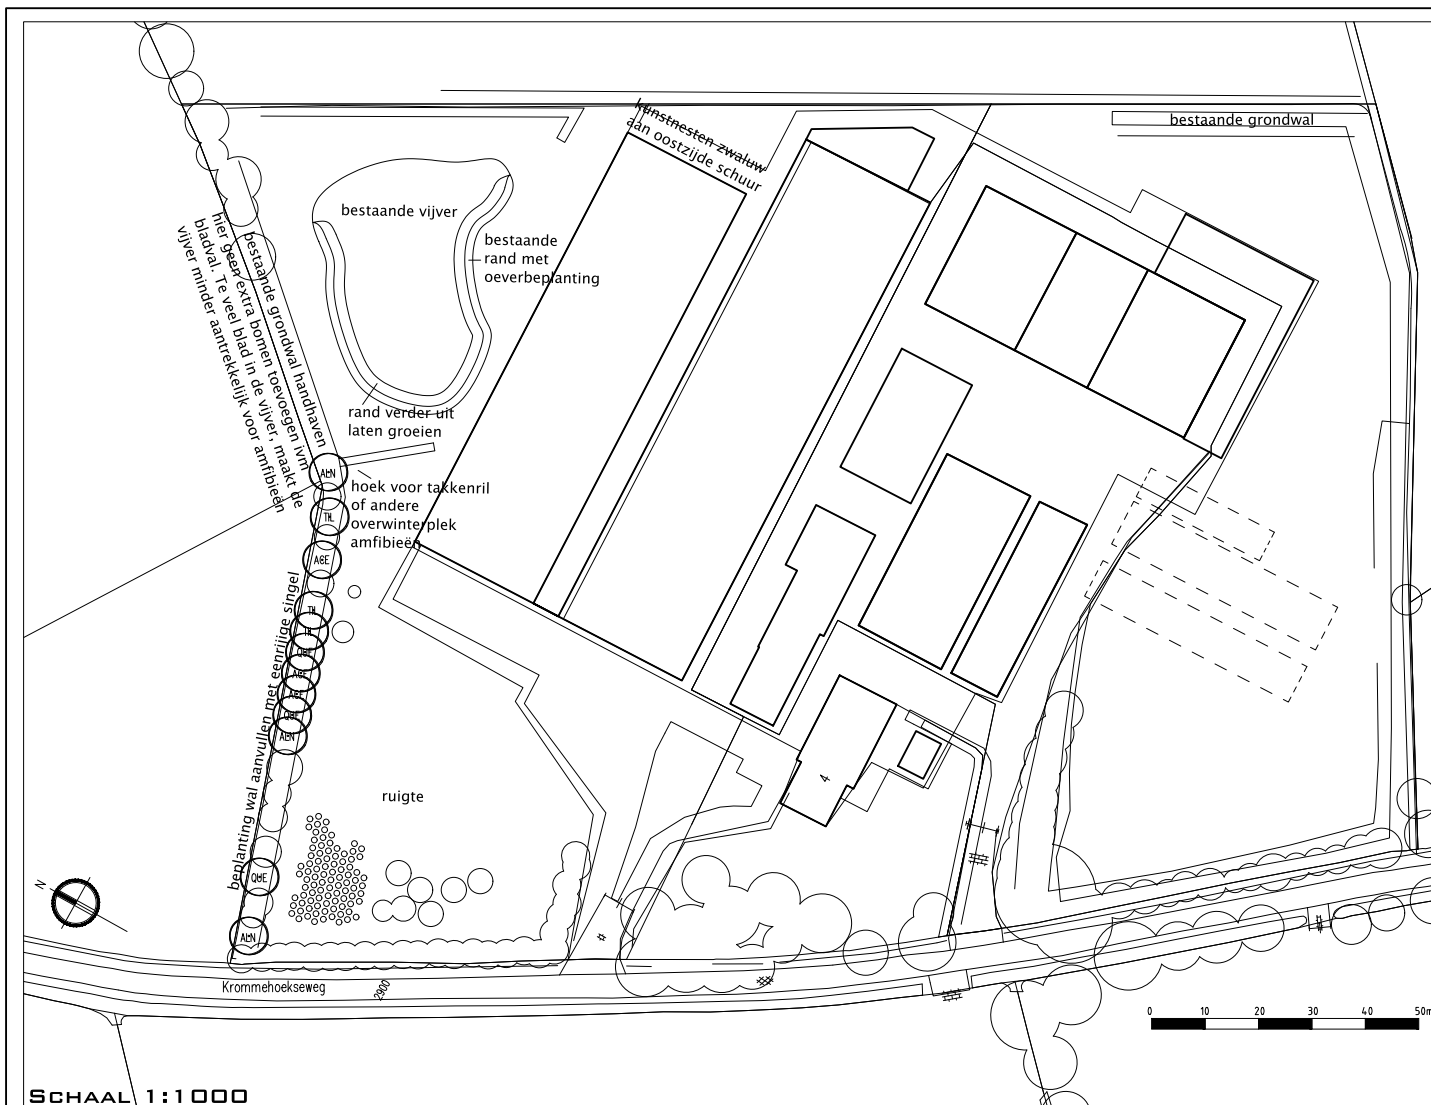

SCHAAL 1:1000

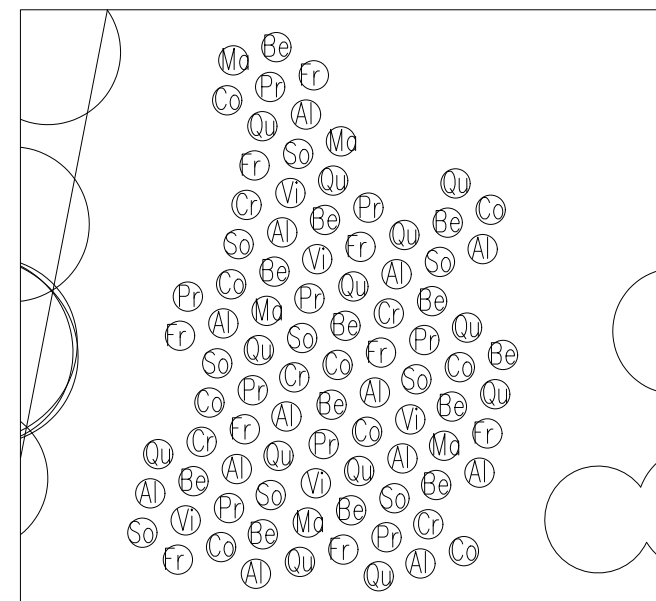

SCHAAL 1:200 (PRINCIPEUITWERKING BOSJE)

BOSJE

Al	Alnus glutinosa (15%)	Zwarte els
Qu	Quercus robur (15%)	Zomereik
Be	Betula pendula (15%)	Ruwe berk
Co	Corylus avellana (10%)	Hazelaar
Fr	Frangula alnus (10%)	Vuilboom
So	Sorbus aucuparia (10%)	Lijsterbes
Pr	Prunus avium (10%)	Zoete kers
Vi	Viburnum opulus (5%)	Gelderse roos
Ma	Malus sylvestris (5%)	Wilde appel
Cr	Crataegus monogyna (5%)	Eénstijlige meidoorn

EÉNRIJIGE SINGEL OP GRONDWAL

QUE	Quercus robur	Zomereik
ALN	Alnus glutinosa	Zwarte els
TIL	Tilia platyphyllos	Zomerlinde
ACE	Acer campestre	Veldesdoorn

KROMMEHOEKSEWEG 4

PROJECT:
LANDSCAPPELIJK
INPASSINGSPLAN

LOCATIE:
KROMMEHOEKSEWEG 4 IN
LUNTEREN

STATUS:
DEFINITIEF ONTWERP
(BEPLANTINGSPLAN)



BURO BINNENVELD
Tuin- en landschapsonderwerp

DATUM:
29-4-2021

PROJECTNR:
BB 20.09

BURO BINNENVELD
TUIN- EN LANDSCHAPSONDERWERP
DIJKGRAAF 32B
6721 NL BENNEKOM
06-12192241
WWW.BUROBINNENVELD.NL

PAPIERFORMAAT
A3