



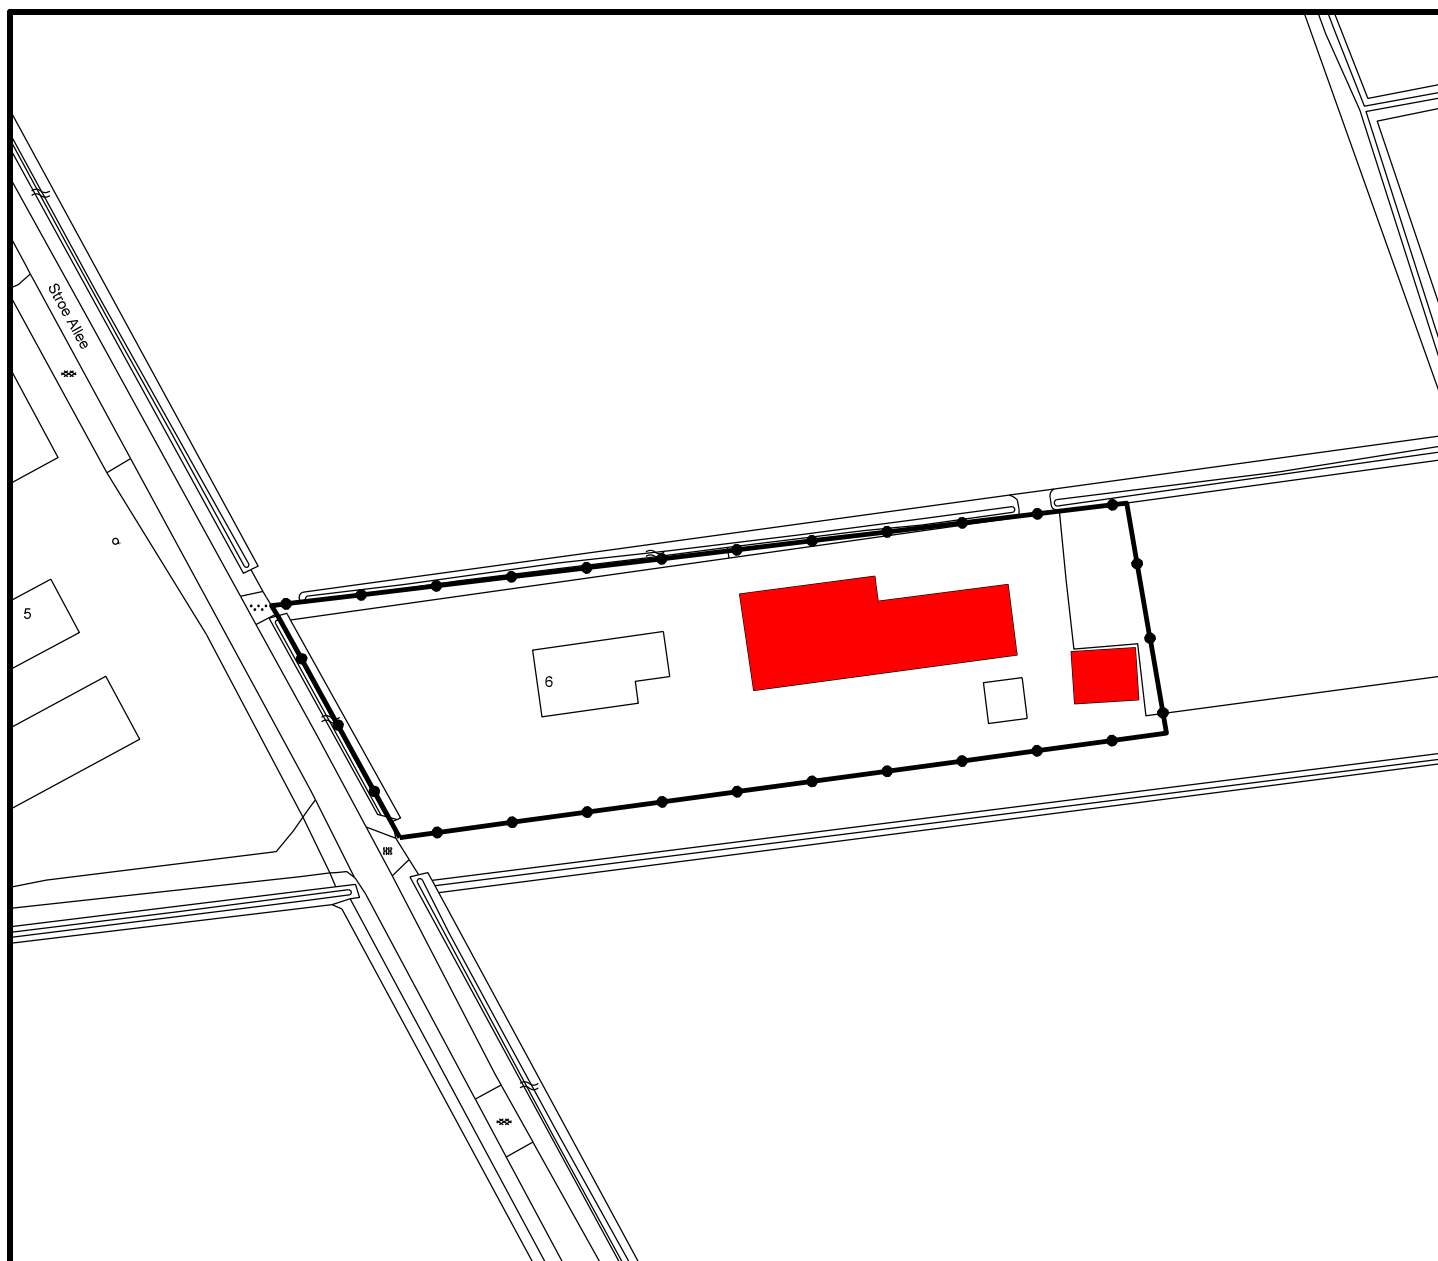

Te slopen bebouwing



Datum	Aard der wijziging	Get.	Gec.
Partiele herziening 2021, 1e ronde, Agrarisch Buitengebied en Natuurgebied Veluwe gemeente Ede Harskamp, Stroe Allee 6. Te slopen bebouwing		Tekenaar	M. Elshof
		Schaal	1:1000
		Datum	22-06-2021
		Project nr.	
		Tekening nr.	Bu21001

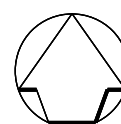

Ruimtelijke Ontwikkeling en Grondzaken
afdeling Ruimtelijke Ontwikkeling

Postbus 9022 - 6710 HK EDE

Bezoekadres: Raadhuis - Bergstraat 4 Ede