


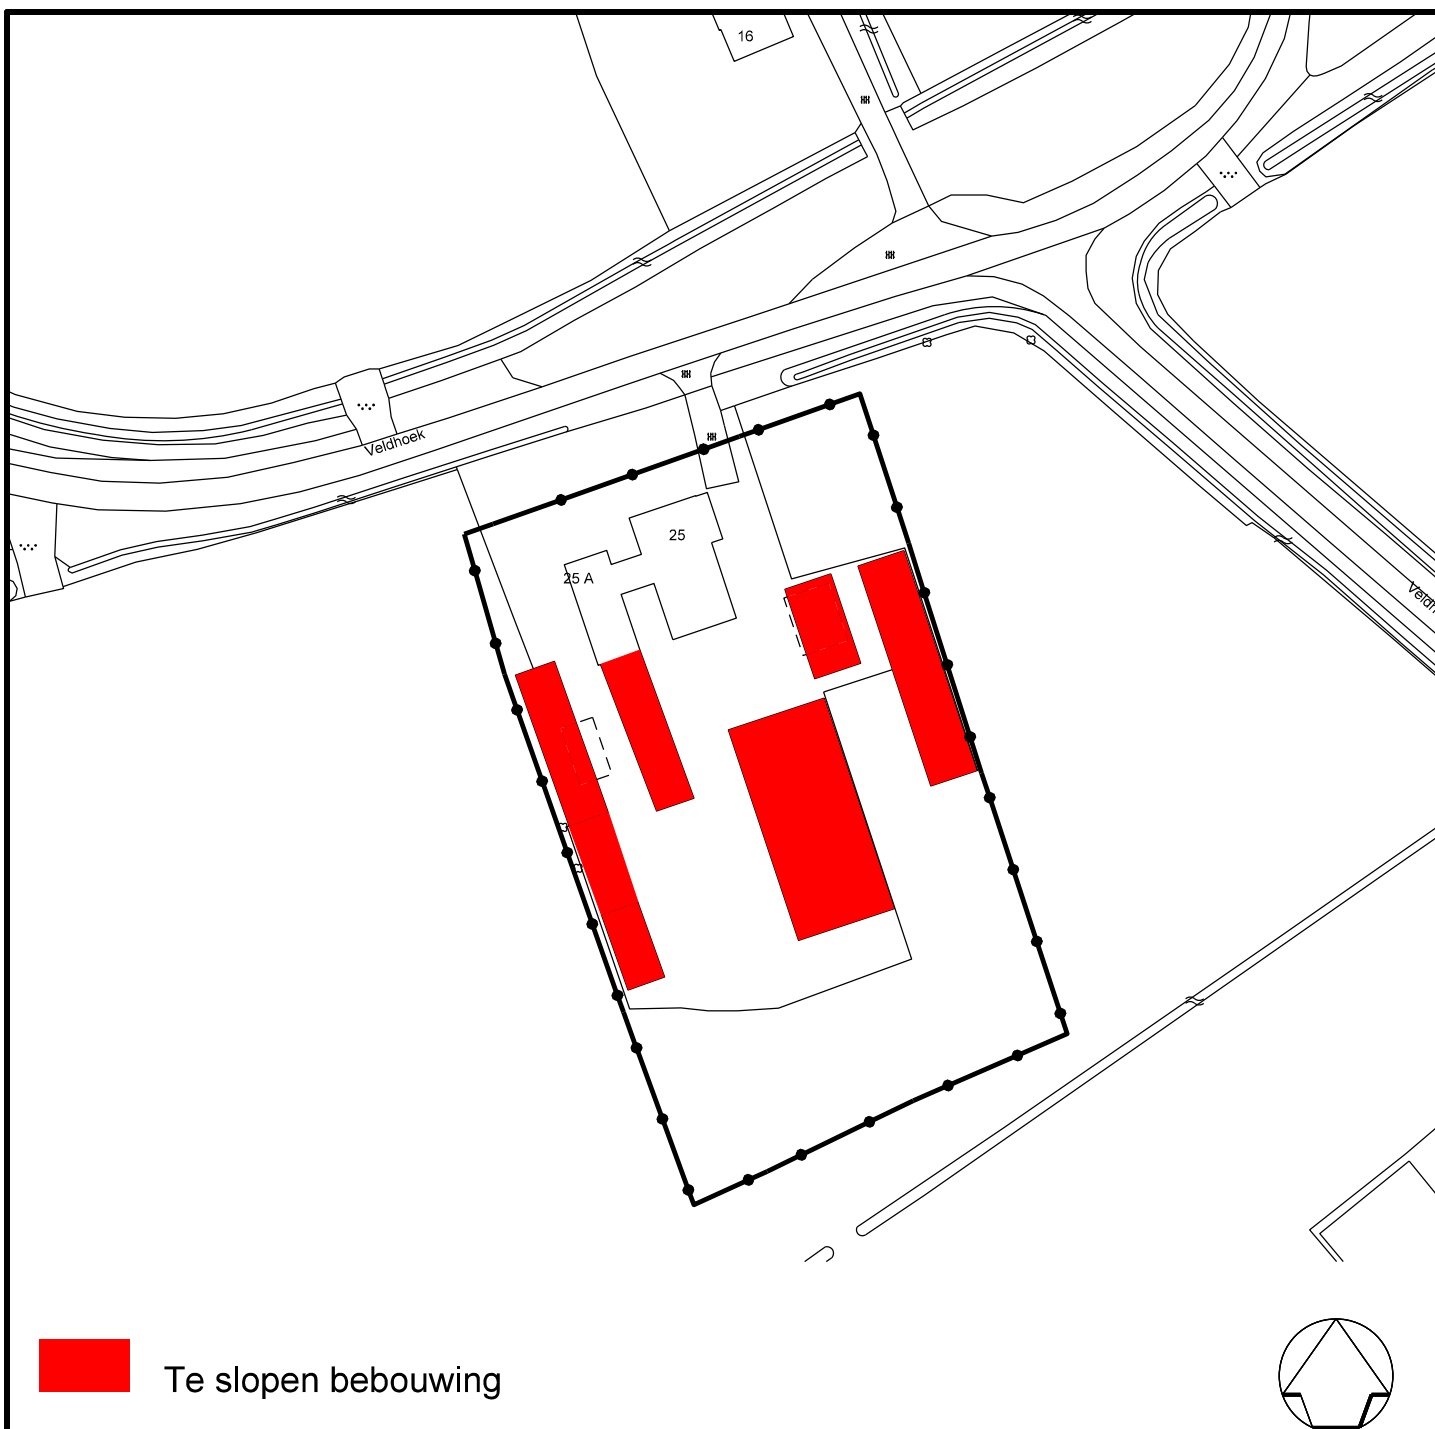

Datum	Aard der wijziging	Get.	Gec.
Partiele herziening 2021, 1e ronde, Agrarisch Buitengebied en Natuurgebied Veluwe gemeente Ede Lunteren, Veldhoek 25. Te slopen bebouwing		Tekenaar	M. Elshof
		Schaal	1:1000
		Datum	21-04-2021
		Project nr.	
		Tekening nr.	Bu21001



Ruimtelijke Ontwikkeling en Grondzaken
afdeling Ruimtelijke Ontwikkeling

Postbus 9022 - 6710 HK EDE

Bezoekadres: Raadhuis - Bergstraat 4 Ede