



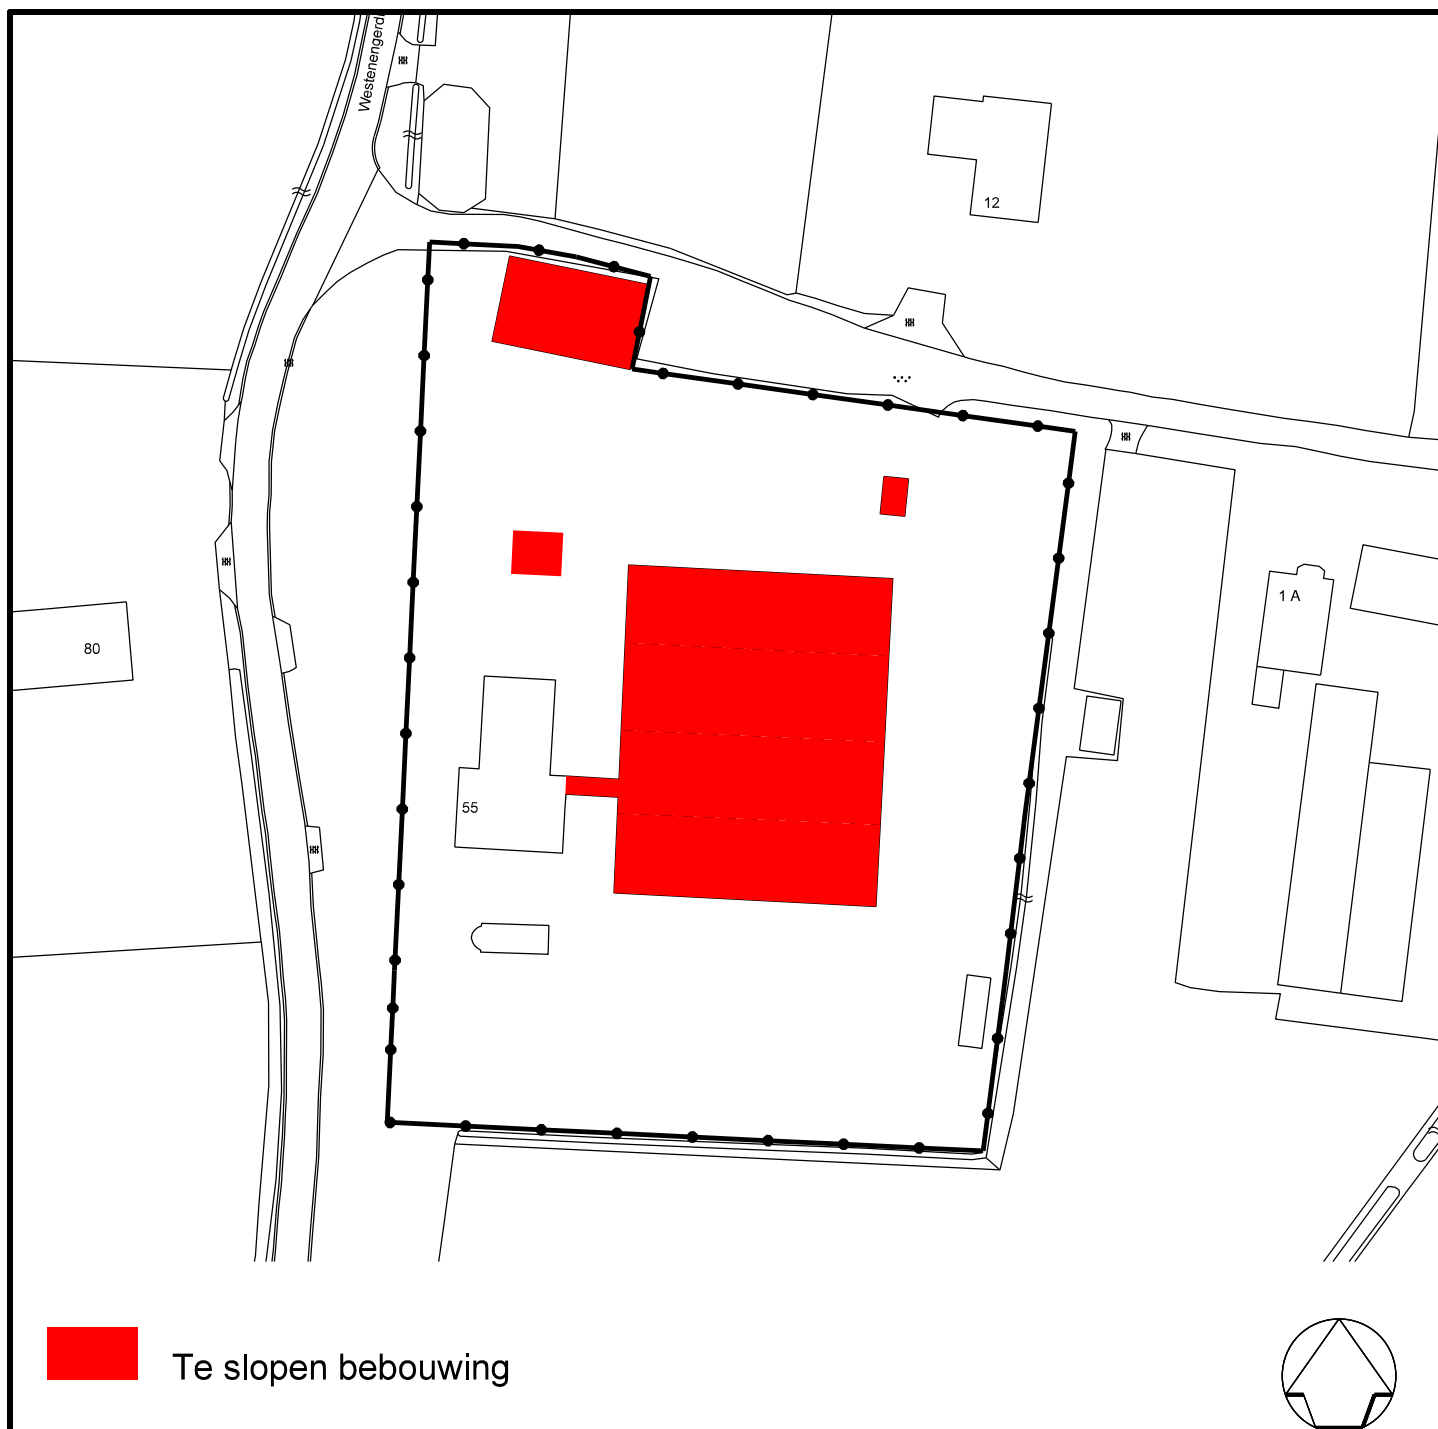

Te slopen bebouwing

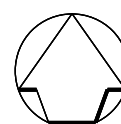

Datum	Aard der wijziging	Get.	Gec.

Partiele herziening 2021, 1e ronde,
Agrarisch Buitengebied en Natuurgebied Veluwe
gemeente Ede
Otterlo, Westenengerdijk 55. Te slopen bebouwing

Tekenaar **M. Elshof**
Schaal **1:1000**
Datum **08-02-2021**
Project nr.
Tekening nr. **Bu21001**



Ruimtelijke Ontwikkeling en Grondzaken
afdeling Ruimtelijke Ontwikkeling

Postbus 9022 - 6710 HK EDE

Bezoekadres: Raadhuis - Bergstraat 4 Ede