



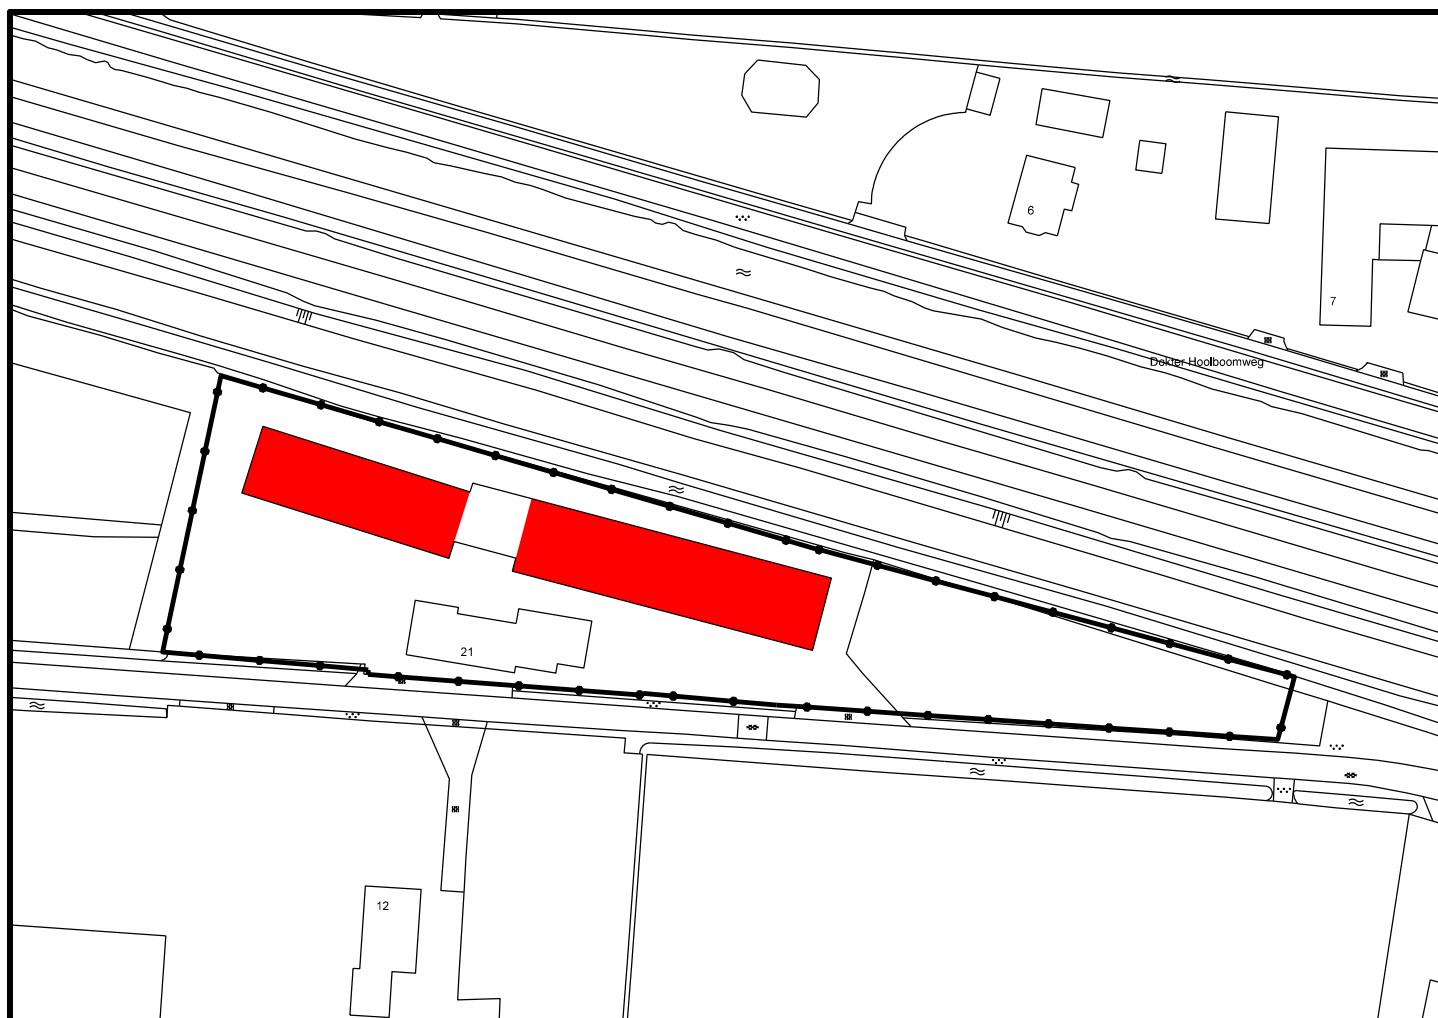

Te slopen bebouwing

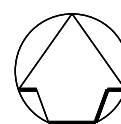

Datum	Aard der wijziging	Get.	Gec.
-------	--------------------	------	------

Bestemmingsplan

De Klomp, Griftweg 21

Te slopen bebouwing

Tekenaar **M. Elshof**

Schaal **1:1250**

Datum **08-06-2021**

Project nr.

Tekening nr. **Bu21015**



Ruimtelijke Ontwikkeling en Grondzaken
afdeling Ruimtelijke Ontwikkeling

Postbus 9022 - 6710 HK EDE

Bezoekadres: Raadhuis - Bergstraat 4 Ede