



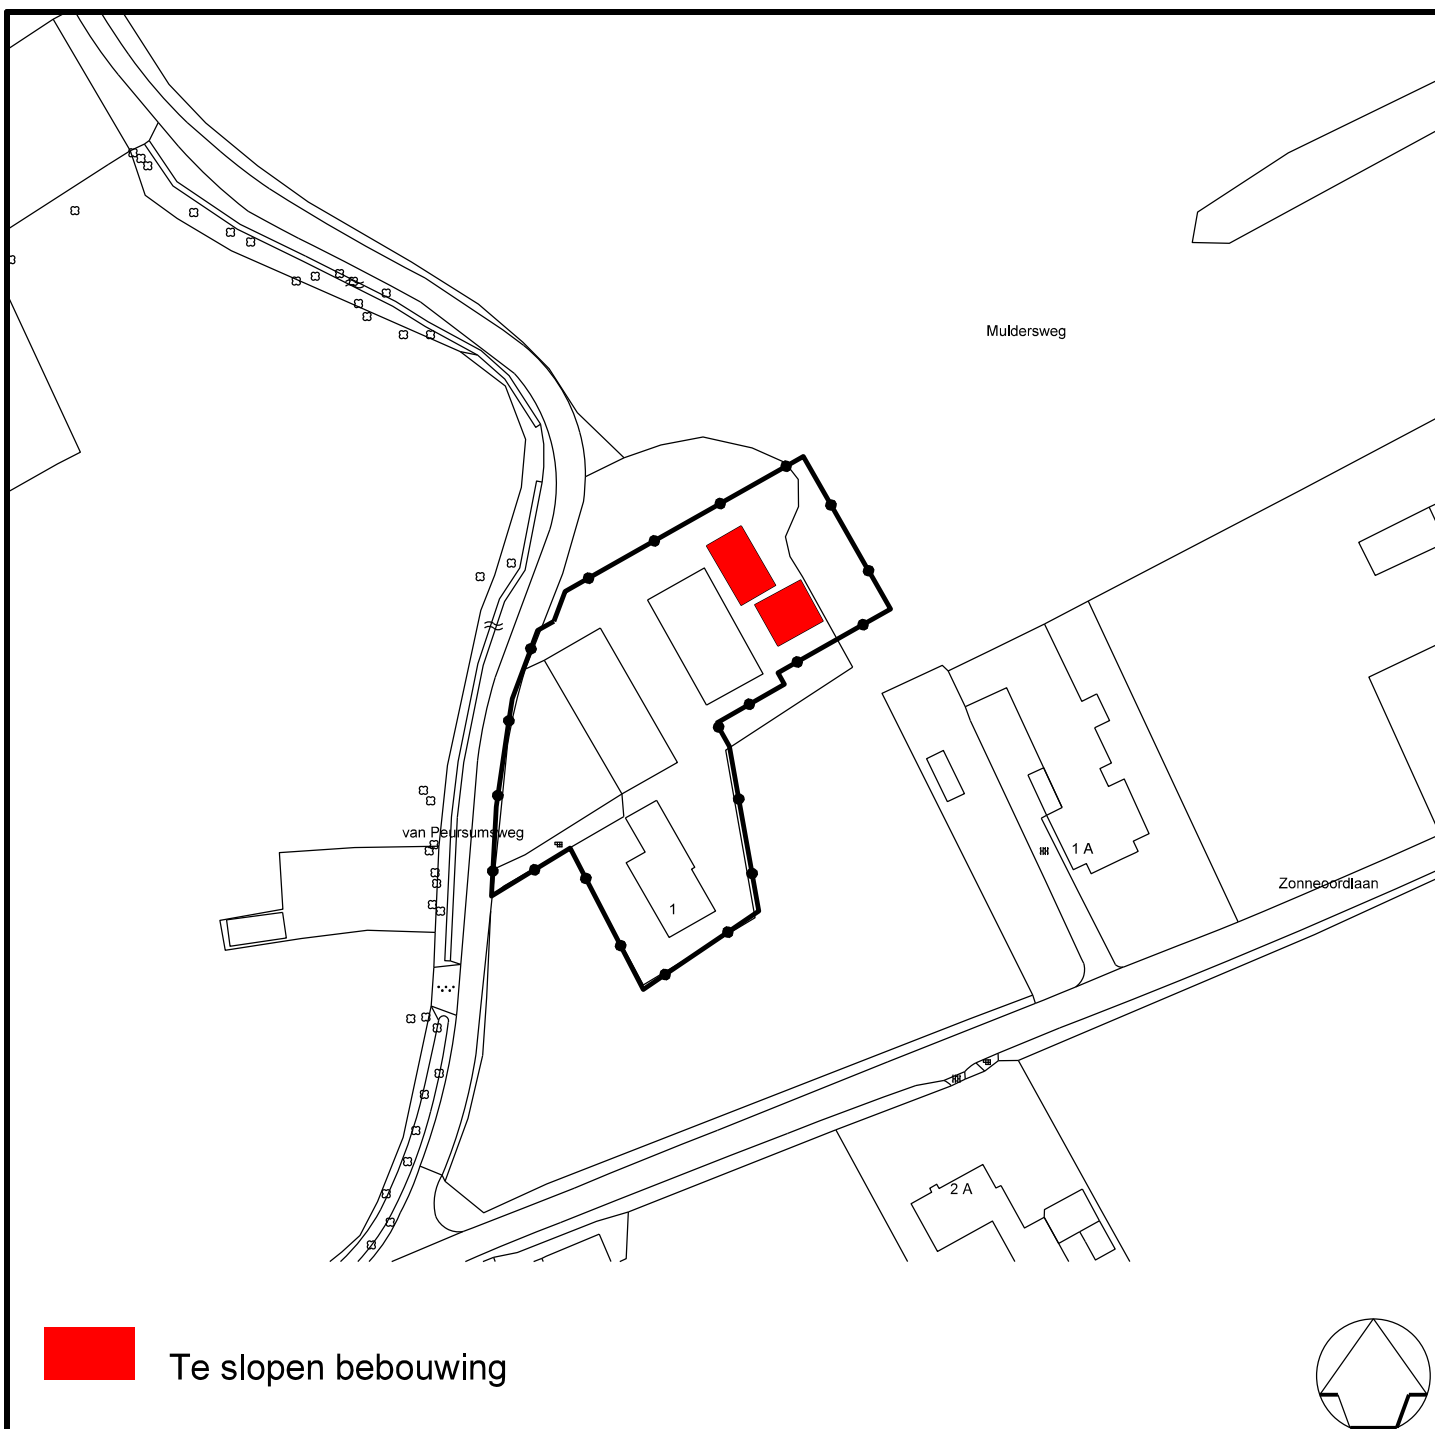

Te slopen bebouwing

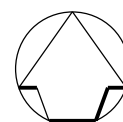

Datum	Aard der wijziging	Get.	Gec.
Bestemmingsplan		Tekenaar	M. Elshof
Lunteren, Bruinhorsterpad 6, 8 en		Schaal	1:1000
Ede, Zonneoordlaan 1		Datum	12-10-2021
Te slopen bebouwing		Project nr.	
		Tekening nr.	Bu21019



Ruimtelijke Ontwikkeling en Grondzaken
afdeling Ruimtelijke Ontwikkeling

Postbus 9022 - 6710 HK EDE

Bezoekadres: Raadhuis - Bergstraat 4 Ede