



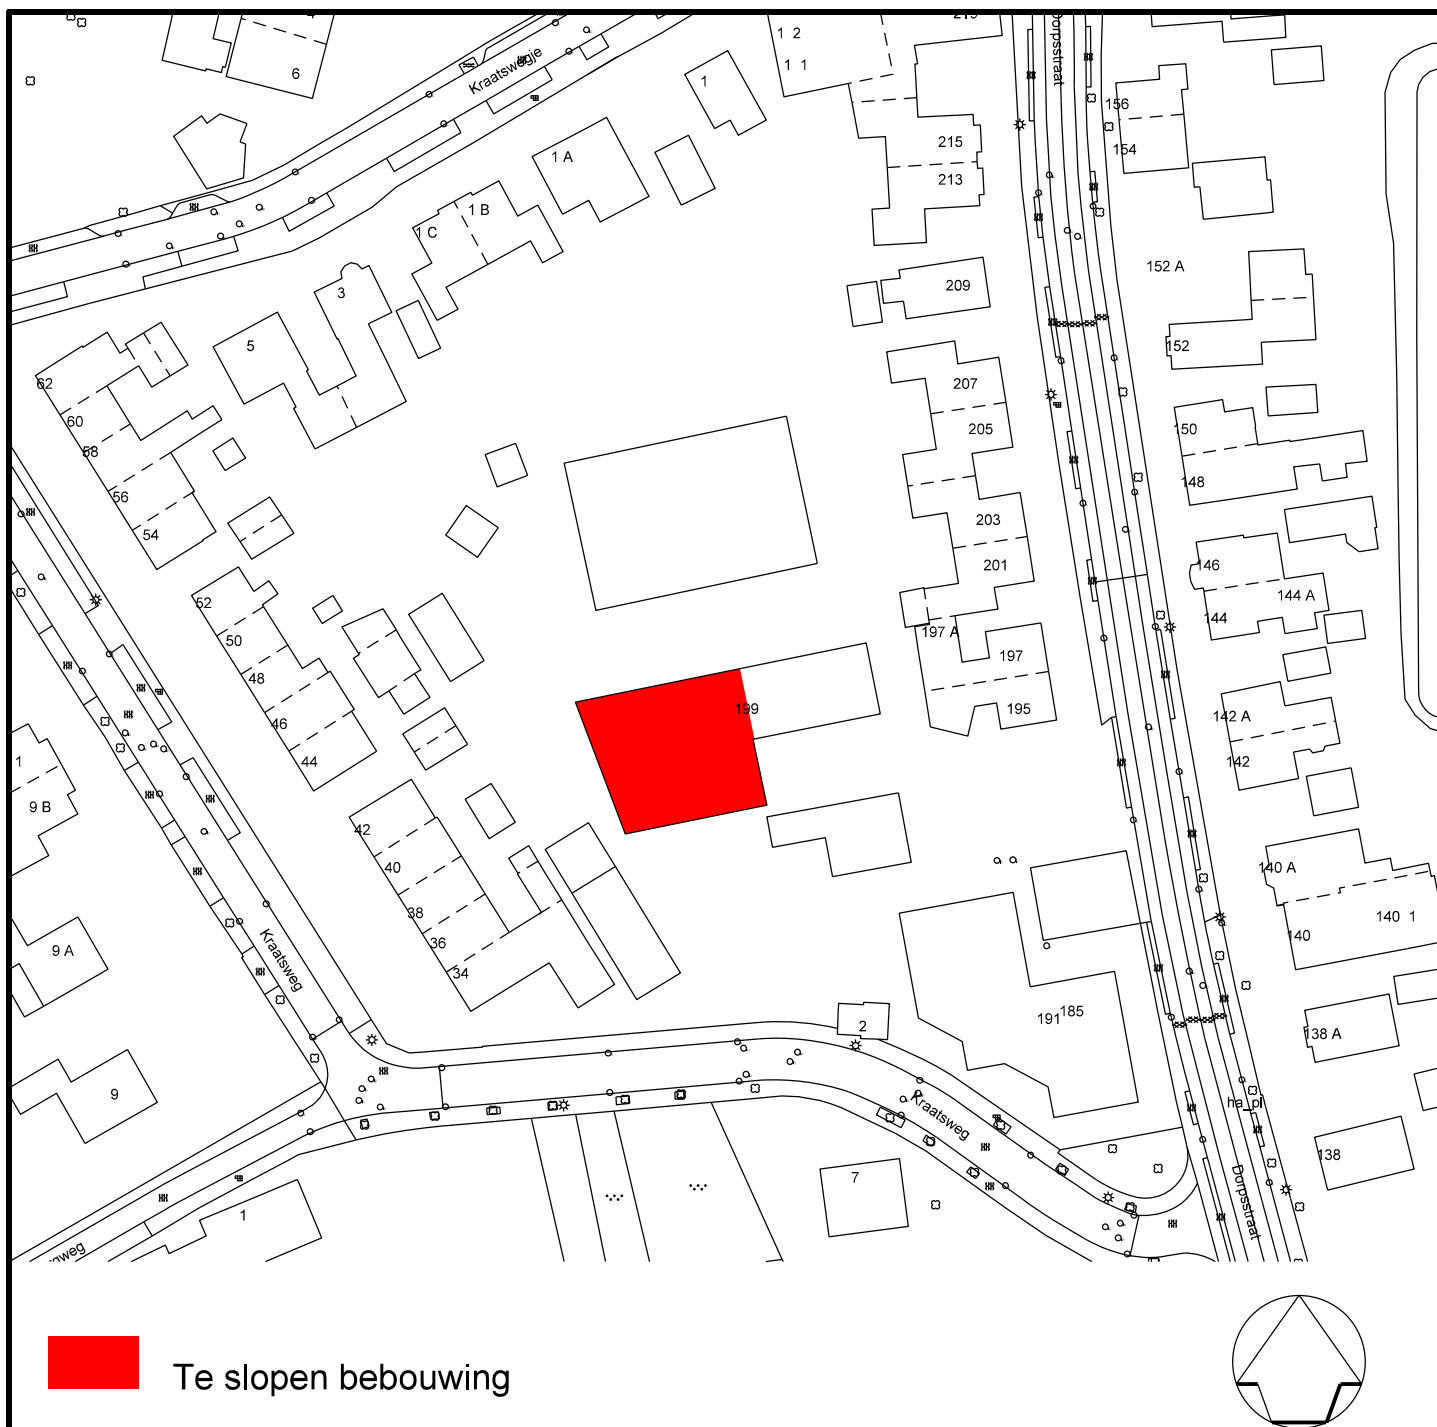

Te slopen bebouwing

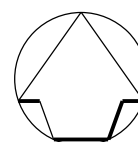

Datum	Aard der wijziging	Get.	Gec.
-------	--------------------	------	------

Bestemmingsplan

Harskamp, Molenweg 12a / Dorpsstraat 195-199

Te slopen bebouwing

Tekenaar **M. Elshof**
 Schaal **1:1000**
 Datum **30-09-2021**
 Project nr.
 Tekening nr. **H21011**



Ruimtelijke Ontwikkeling en Grondzaken
 afdeling Ruimtelijke Ontwikkeling

Postbus 9022 - 6710 HK EDE

Bezoekadres: Raadhuis - Bergstraat 4 Ede