


Plantlijst

BOOM				
QU	Quercus robur,	Solitair	1 stuks	maat 16/18
FS	Fagus sylvatica	Solitair	1 stuks	maat 16/18
AC	Acer campestre	Solitair	3 stuks	maat 16/18
TC	Tilia cordata	Solitair	1 stuks	maat 16/18
HAAG				
H1	Carpinus betulus	Driehoeksverband	1.075 stuks	
	haaghoogte tot 1,20 m	aantal 5 st/m	maat 80/100	
BOSPLANTSOEN				
BSP 1	Crataegus monogyna 25%	Driehoeksverband	195 stuks	
	Prunus padus 25%	plantafstand 1,0 m	80/100	
	Viburnum opulus 25%			
	Salix caprea 15%			
	Ilex aquifolium 10%			

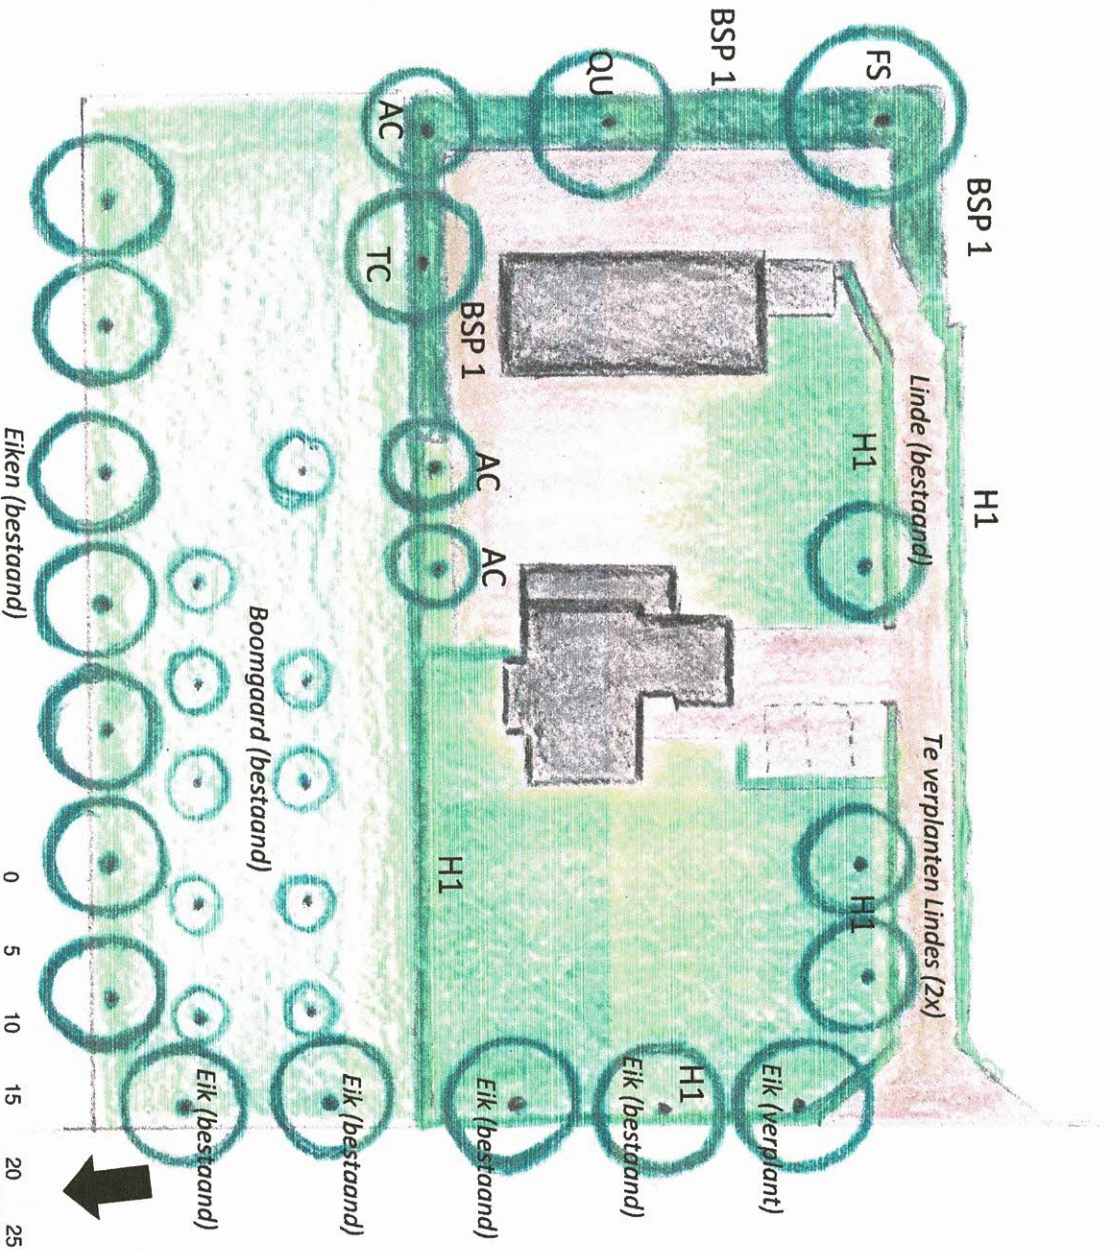

Maatregelen t.b.v. natuurinclusief bouwen:

- Opschuiven van vogelschroot t.p.v. dakvoet nieuw te bouwen bijgebouw over een lengte van minimaal 20 meter
- Aanpassen nokvorst t.p.v. nok nieuw te bouwen bijgebouw over de volle lengte.
- Planten van een haag met inheemse soorten, lengte 200 meter.
- Plaatsen van een mezenkast.

Bepantingsplan

Koudhoornweg 11, Lunteren

Schaal: 1:500
 Formaat: A4
 Datum: 19-02-2021
 Getekend: Ing. L.G. Nugteren
 Versie: 3
 Gewijzigd: -