


# LIP behorende bij aanvraag 2022BP015

Hoge Valkseweg 18a

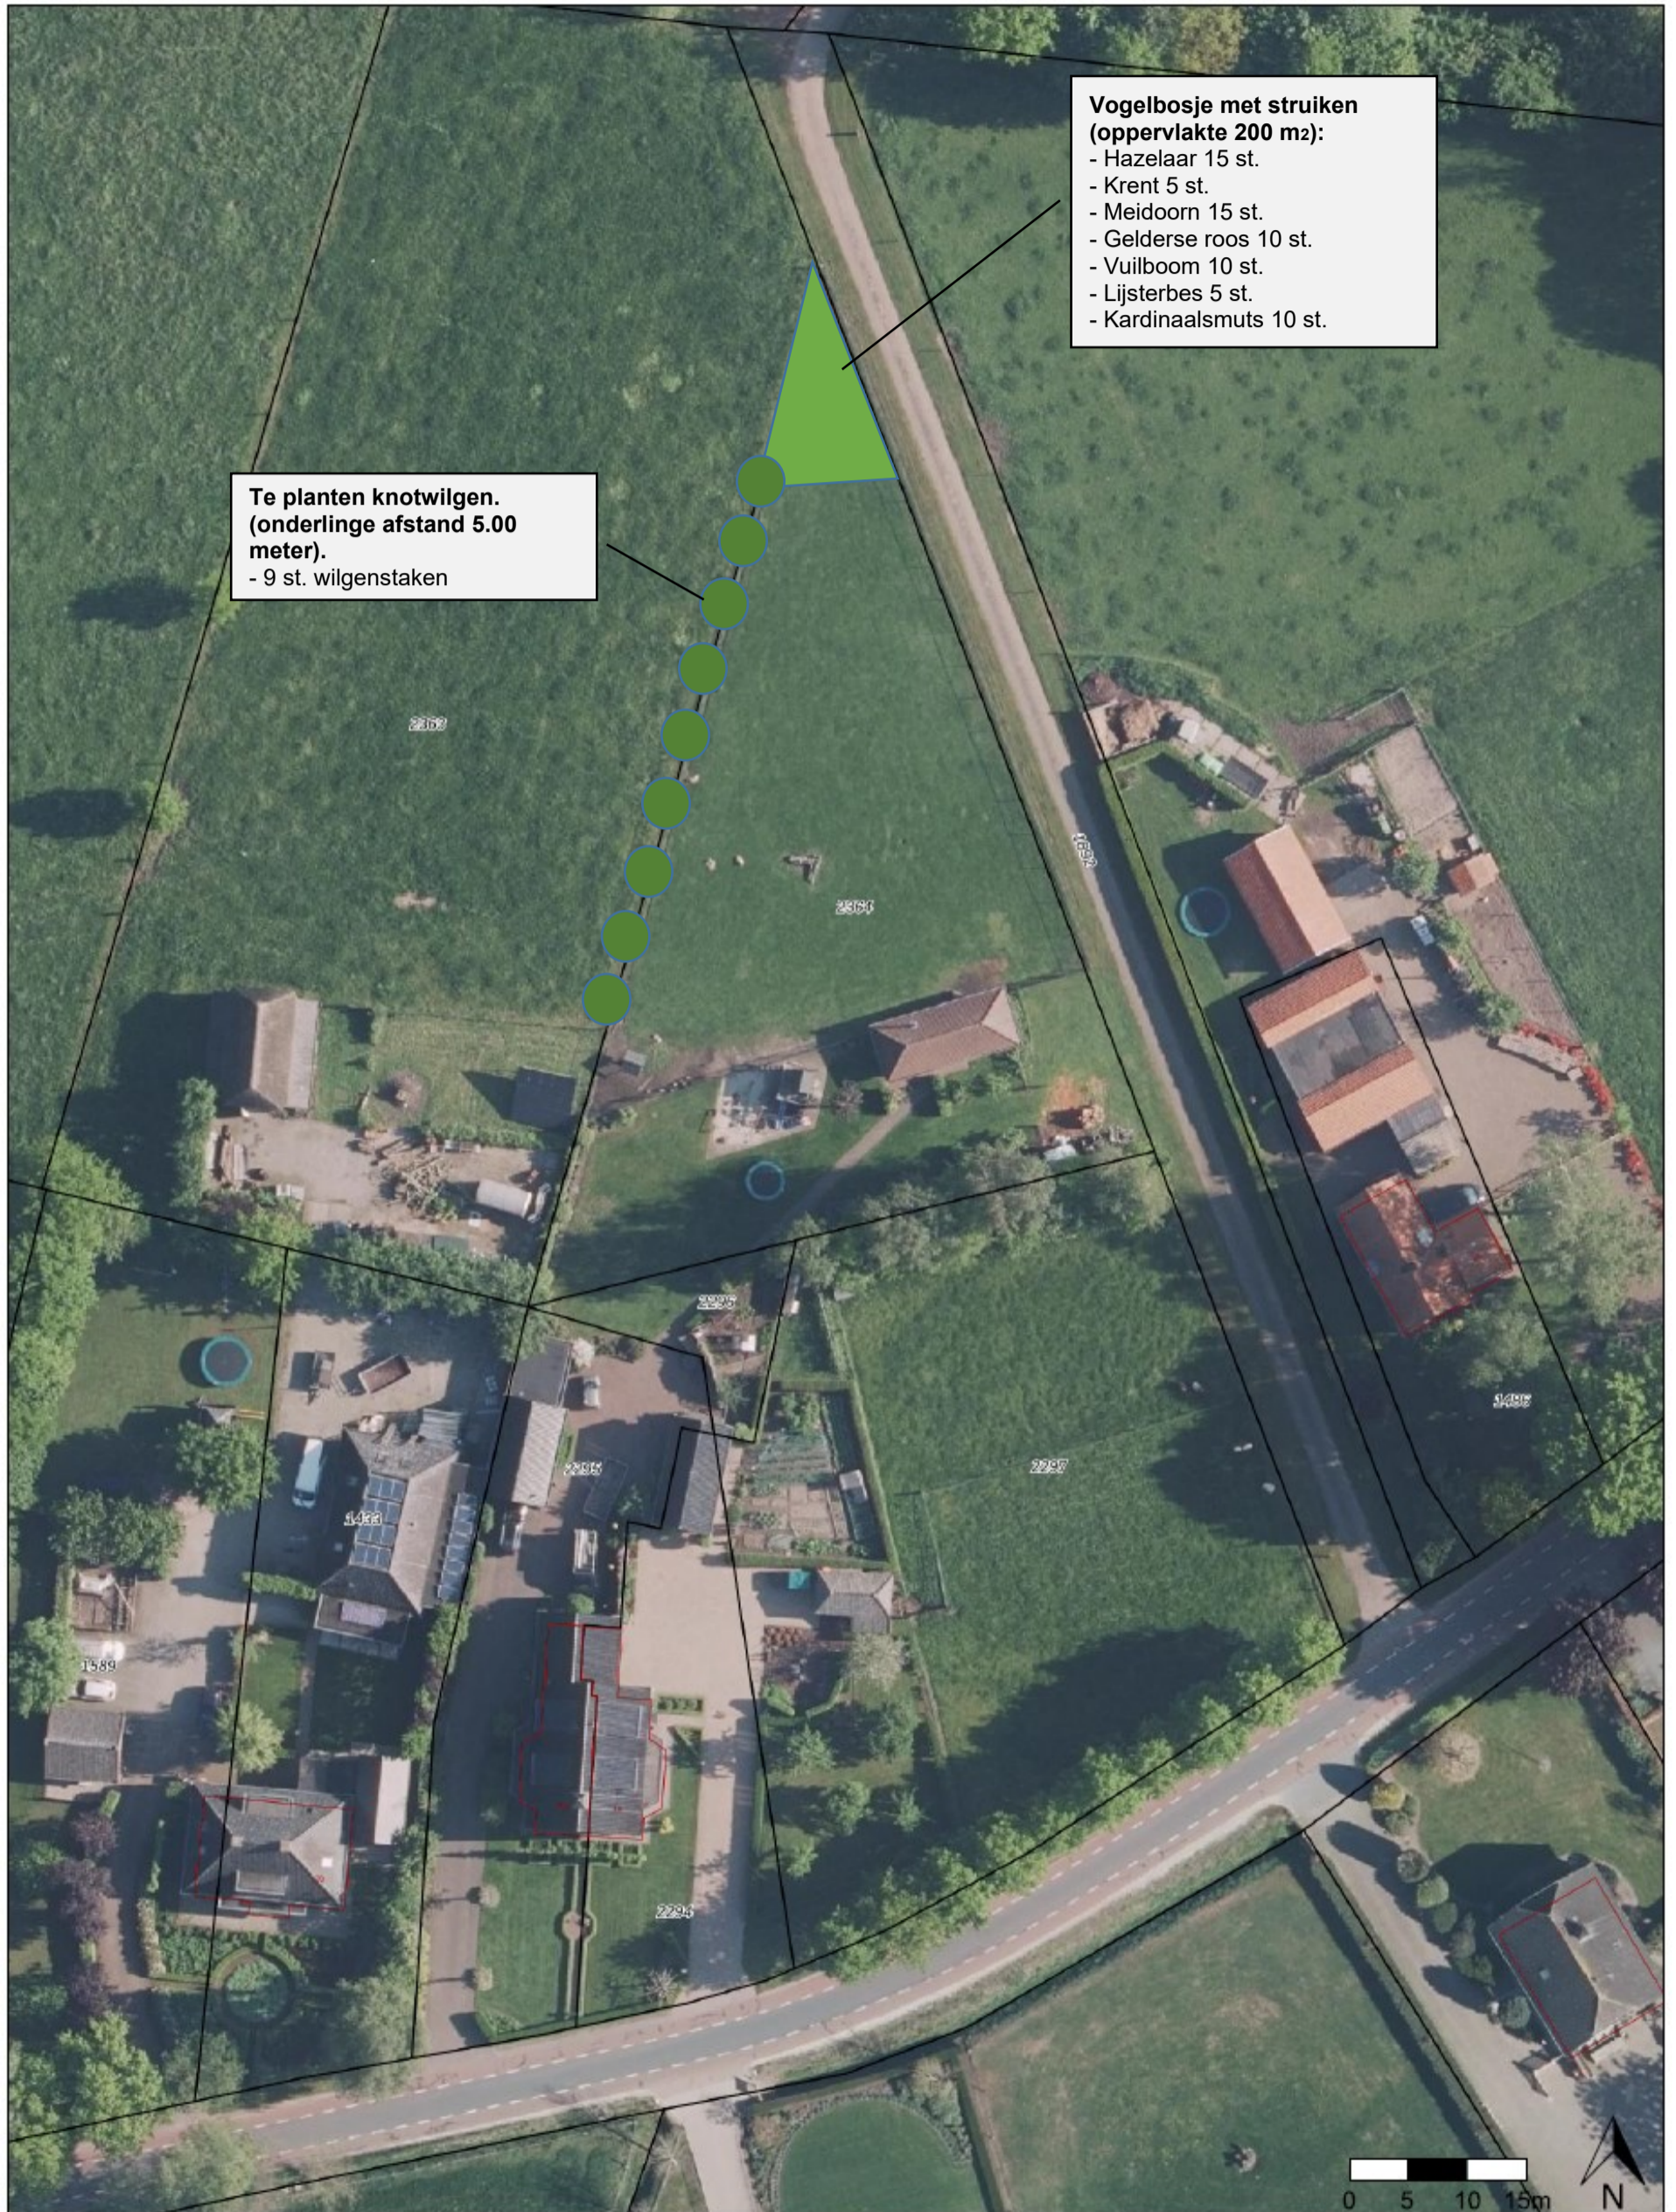

**Vogelbosje met struiken  
(oppervlakte 200 m<sup>2</sup>):**  
- Hazelaar 15 st.  
- Krent 5 st.  
- Meidoorn 15 st.  
- Gelderse roos 10 st.  
- Vuilboom 10 st.  
- Lijsterbes 5 st.  
- Kardinaalsmuts 10 st.

**Te planten knotwilgen.  
(onderlinge afstand 5.00  
meter).**  
- 9 st. wilgenstaken