


| Datum                                                                | Aard der wijziging | Get.         | Gec.       |
|----------------------------------------------------------------------|--------------------|--------------|------------|
| Bijlage bij de regels<br><br>Ede, Zuiderkade 50, te slopen bebouwing |                    | Tekenaar     | M. Elshof  |
|                                                                      |                    | Schaal       | 1:1000     |
|                                                                      |                    | Datum        | 13-12-2012 |
|                                                                      |                    | Project nr.  |            |
|                                                                      |                    | Tekening nr. | Bu12046    |

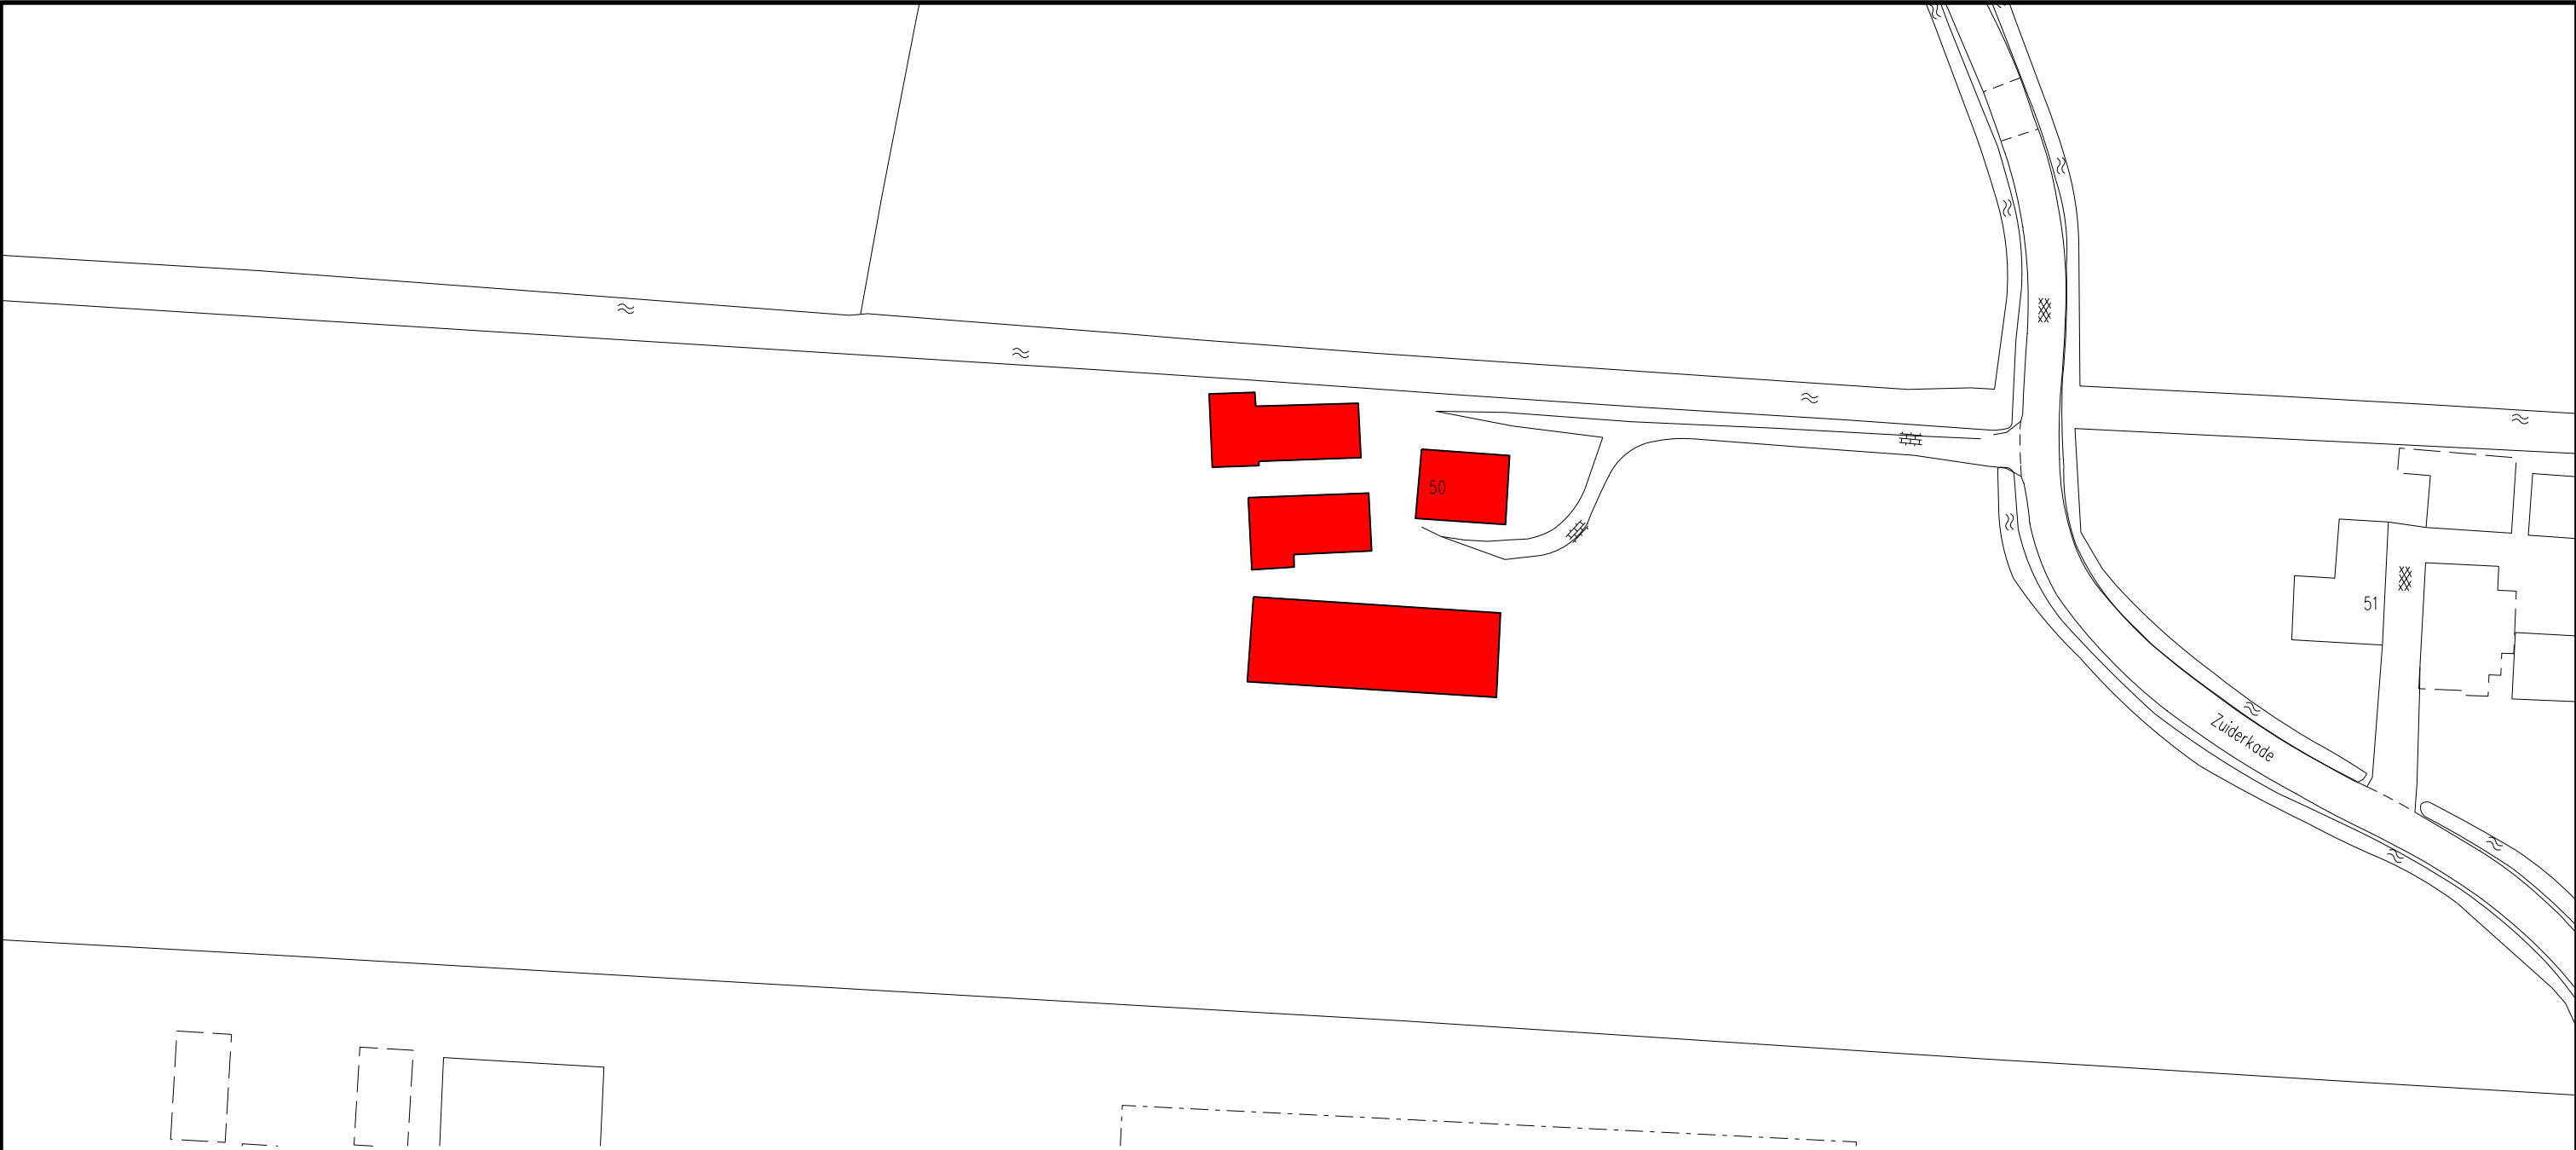

RUIMTELIJKE ONTWIKKELING EN BEHEER  
hoofdafdeling Realisatie

Postbus 9024 - 6710 HM Ede Bezoekadres: Stadskantoor "De Doelen" - Raadhuisplein 2 - Ede