

Bijlage 3 planregels Beplantingsplan

Marnix Bout, 29 augustus 2014


Wro zone- voorwaardelijke verplichting 2

1. de haag bij de nieuwe woning in zuidelijke deel woongebouw (met ruimte voor inrit)

De haag rond de woning wordt beplant met groene beuk *Fagus sylvatica*. Met een lengte van 25 meter zijn er circa 100 beukenstruiken nodig. Plantmaat 80-100

Beheer

Het beheer van de beukenhaag bestaat uit het 2 x snoeien van de haag. De hoogte ligt tussen de 1.00 en 1.50 meter.

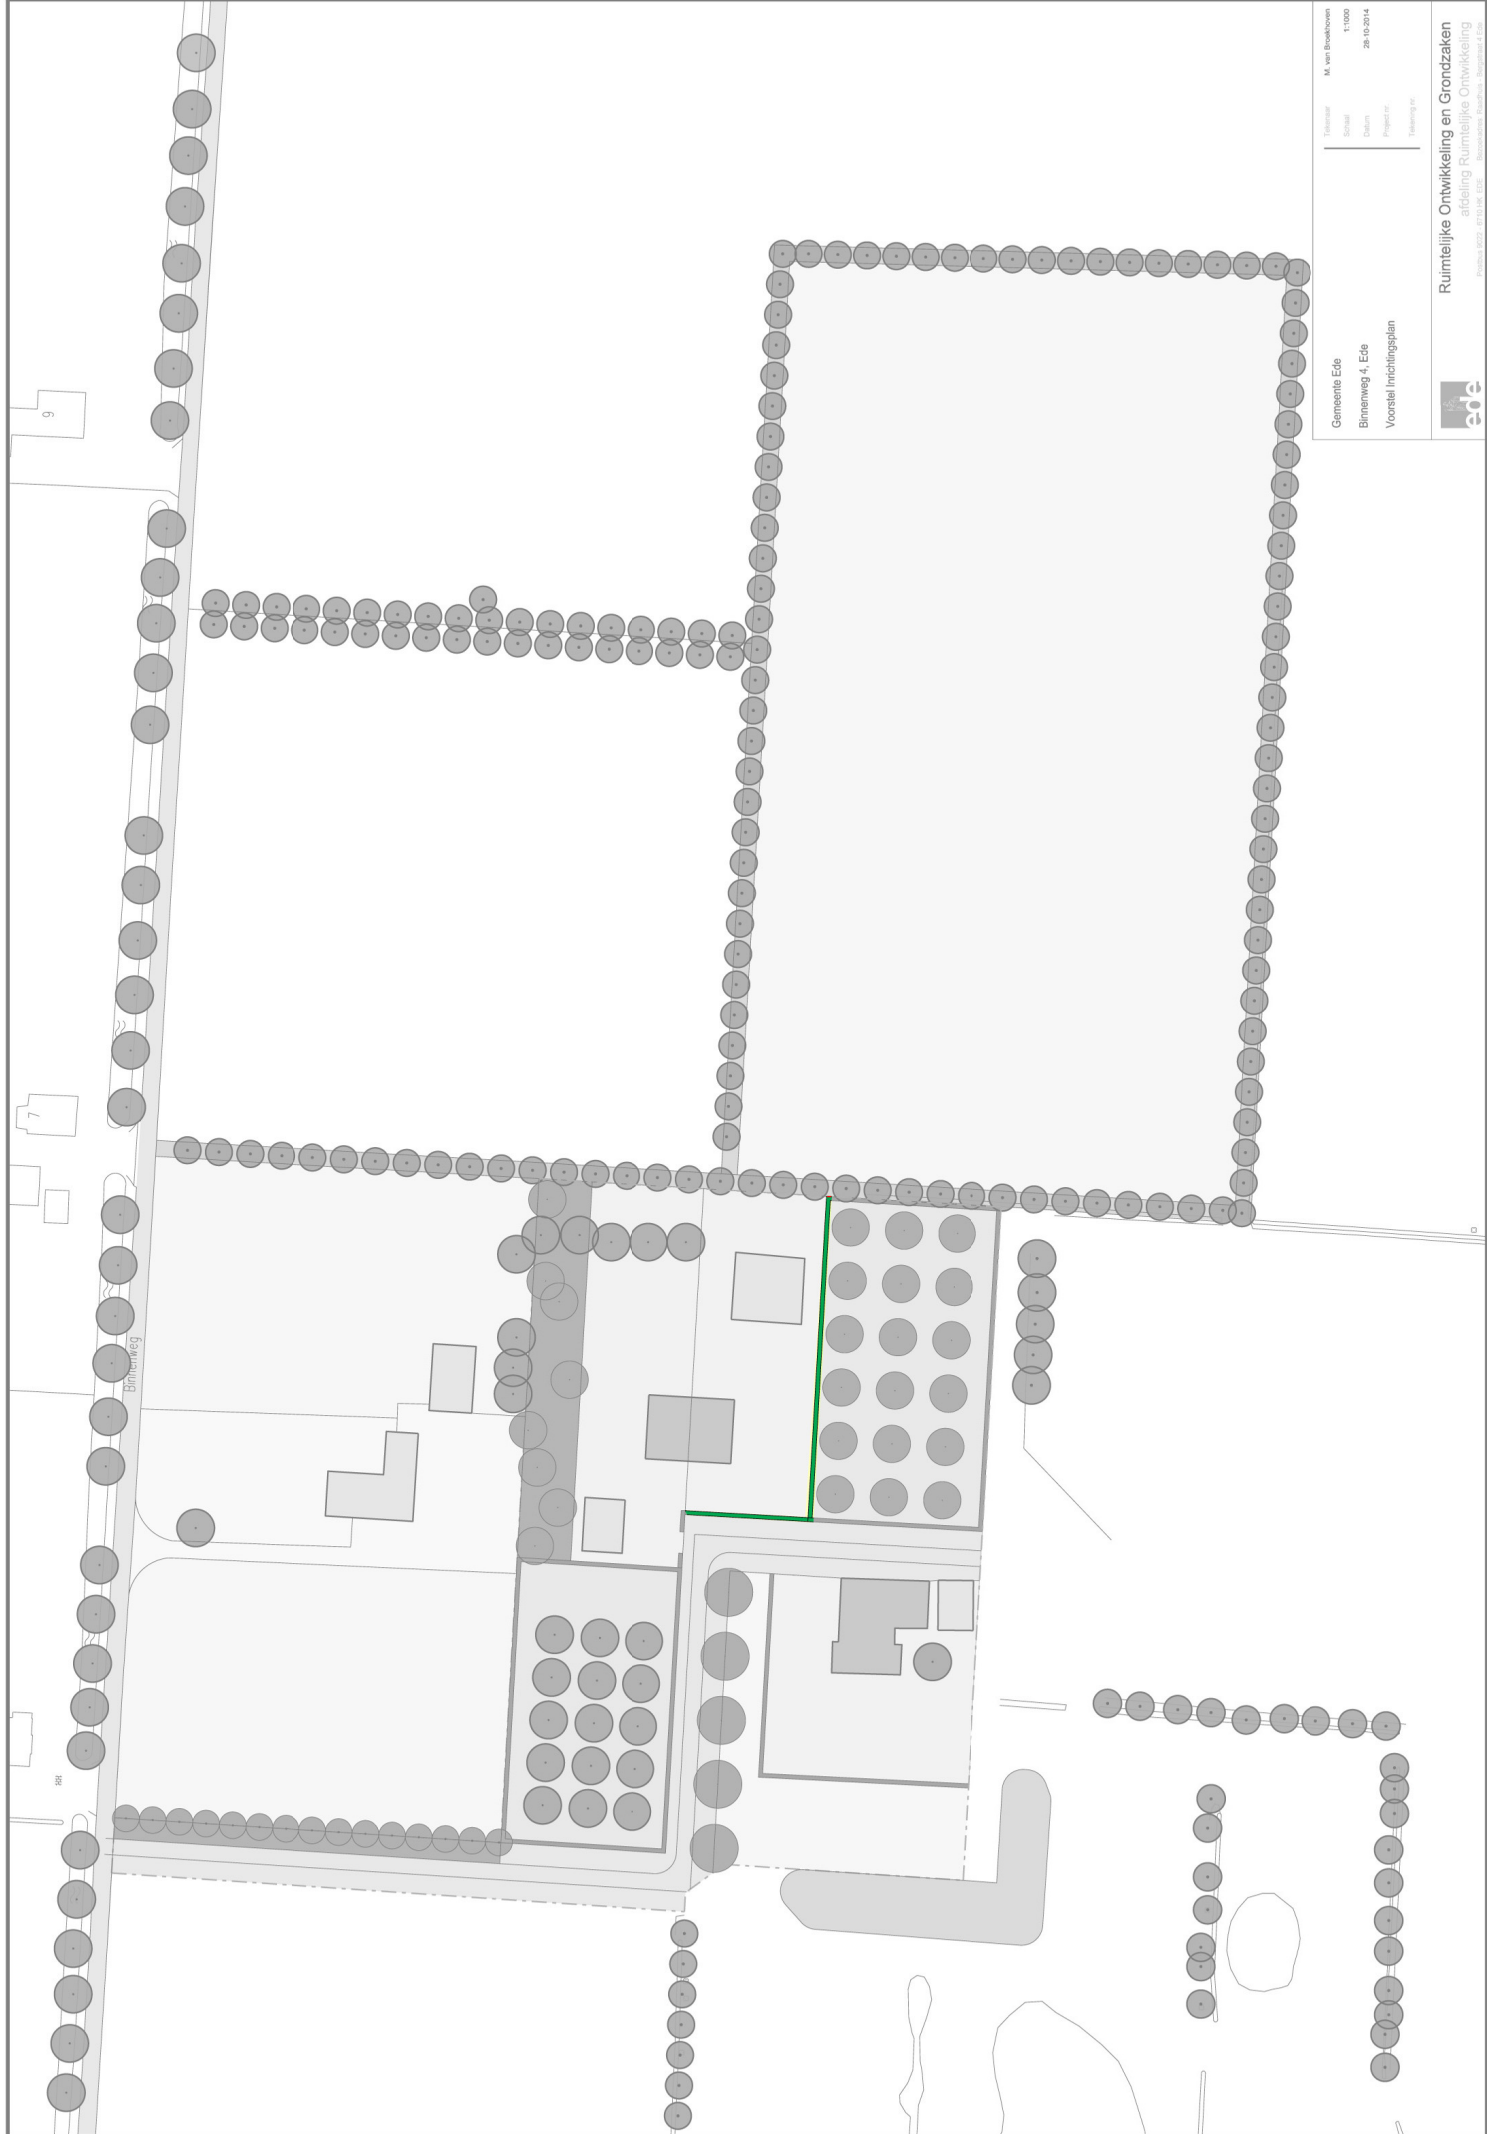

Deelnemer	M. van Bovenhoven
Schaal	1:1000
Datum	28-10-2014
Project nr.	
Tekening nr.	

Gemeente Ede
Binnenweg 4, Ede
Voorstel inrichtingsplan



Ruimtelijke Ontwikkeling en Grondzaken
afdeling Ruimtelijke Ontwikkeling
Ruimtelijke Ontwikkeling en Grondzaken