



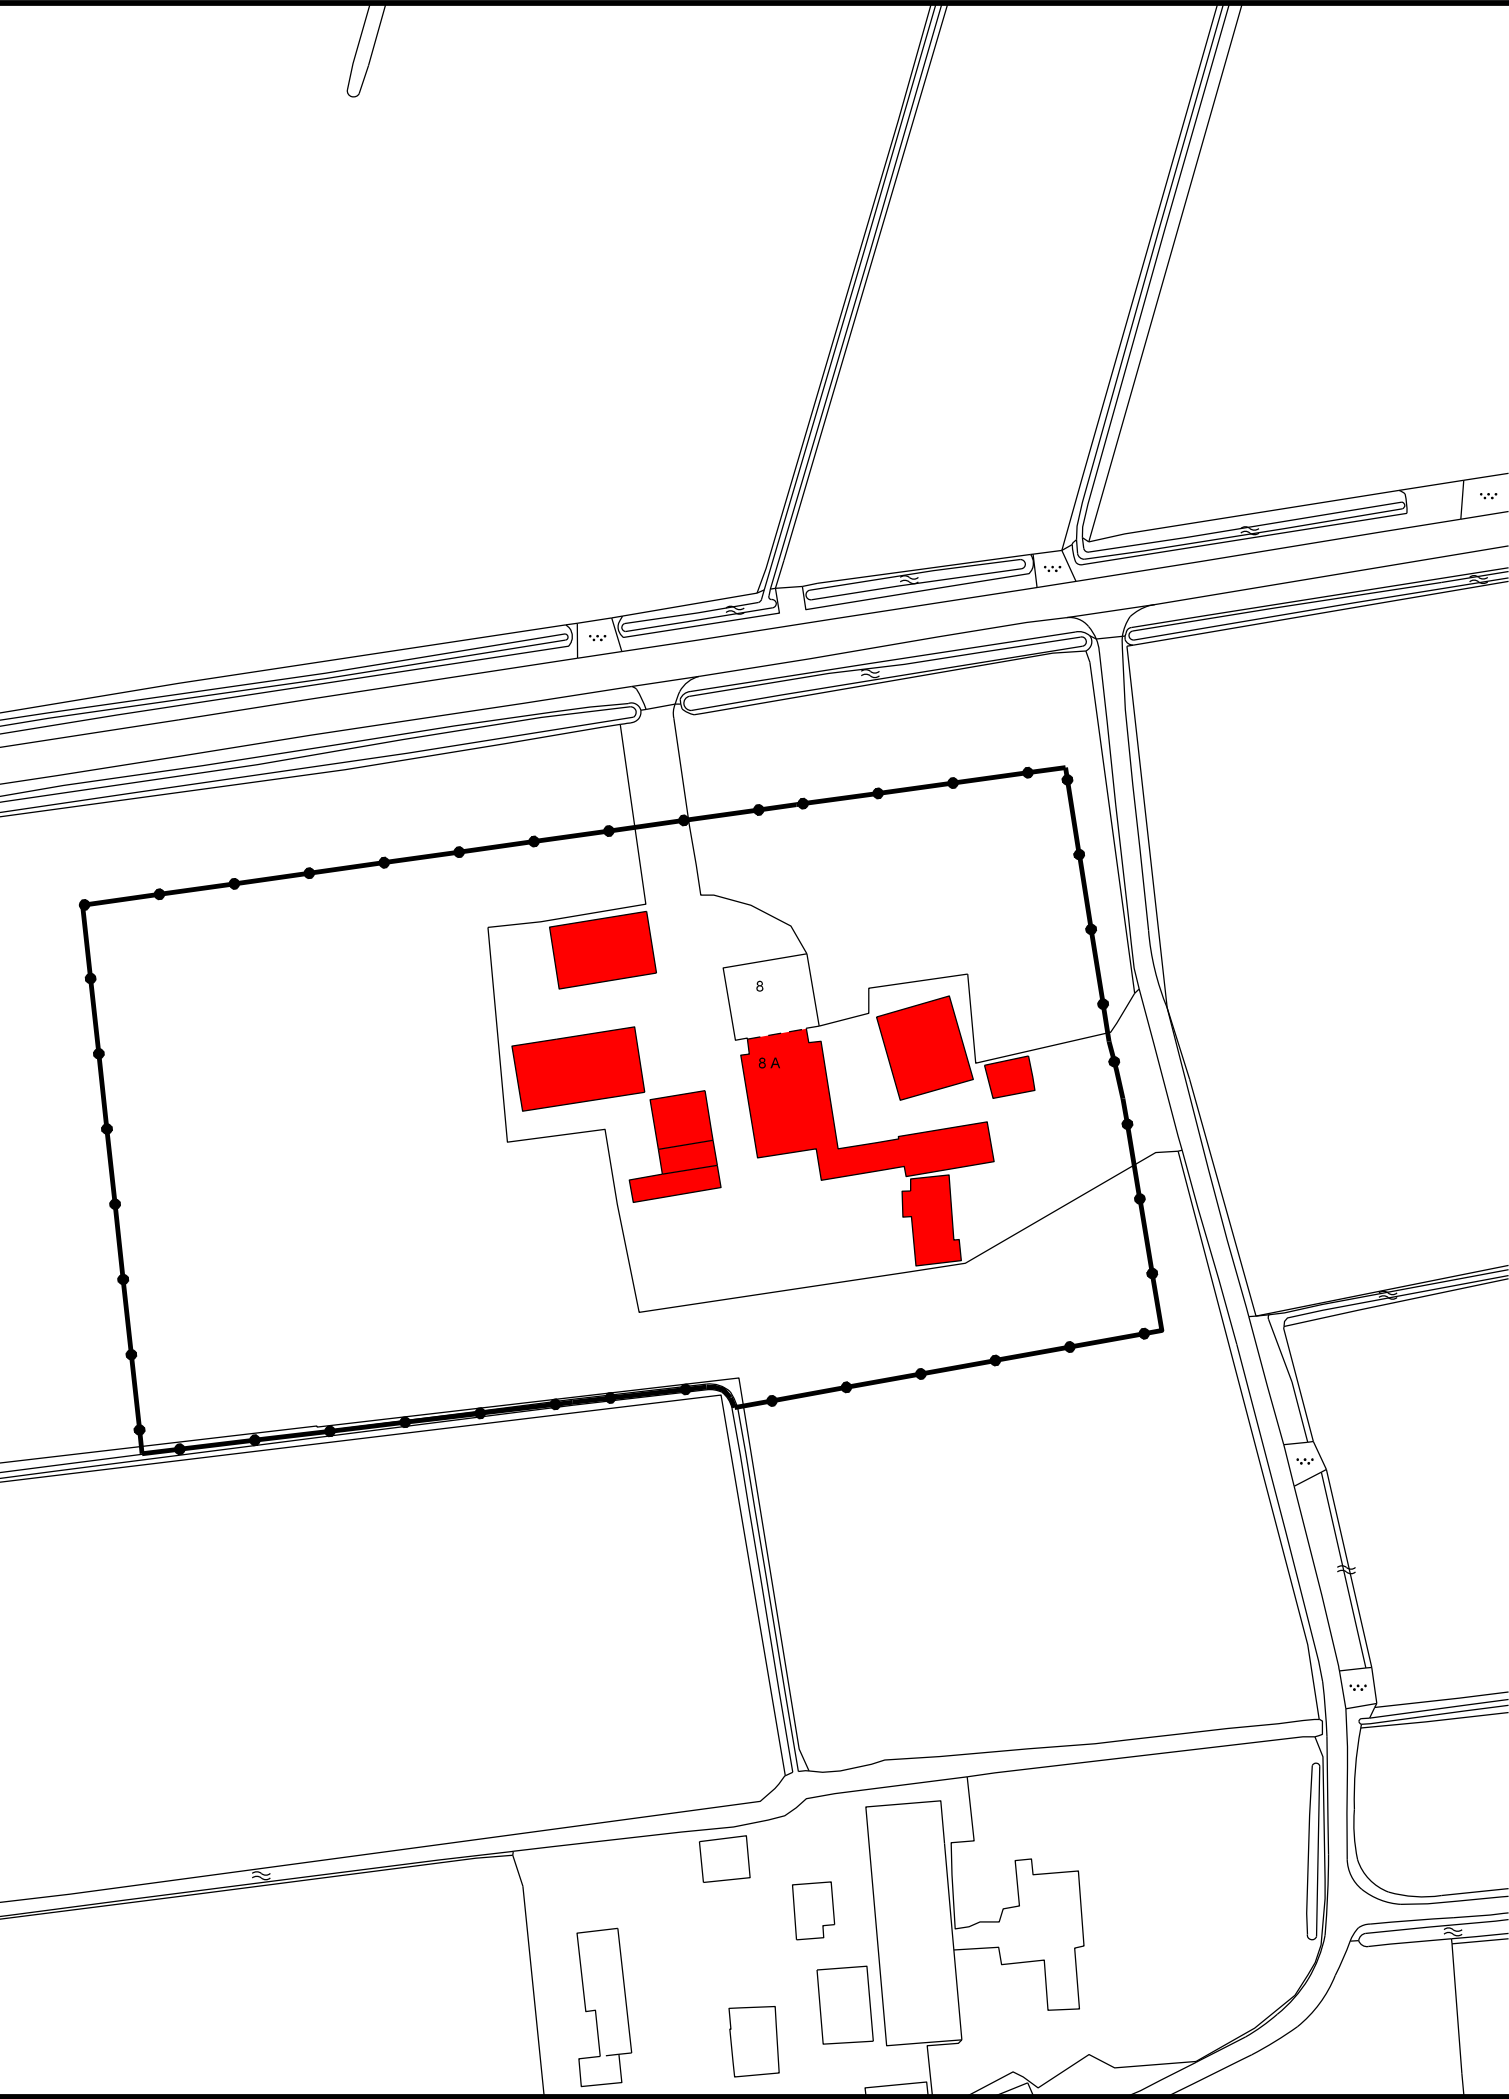

Te slopen bebouwing



Datum	Aard der wijziging	Get.	Gec.
Bestemmingsplan		Tekenaar	M. Elshof
Ederveen, Luntersekade 8		Schaal	1:1000
Te slopen bebouwing		Datum	10-11-2021
		Project nr.	
		Tekening nr.	Bu21030

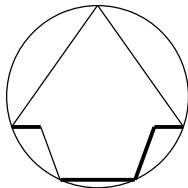

Ruimtelijke Ontwikkeling en Grondzaken
afdeling Ruimtelijke Ontwikkeling

Postbus 9022 - 6710 HK EDE Bezoekadres: Raadhuis - Bergstraat 4 Ede