



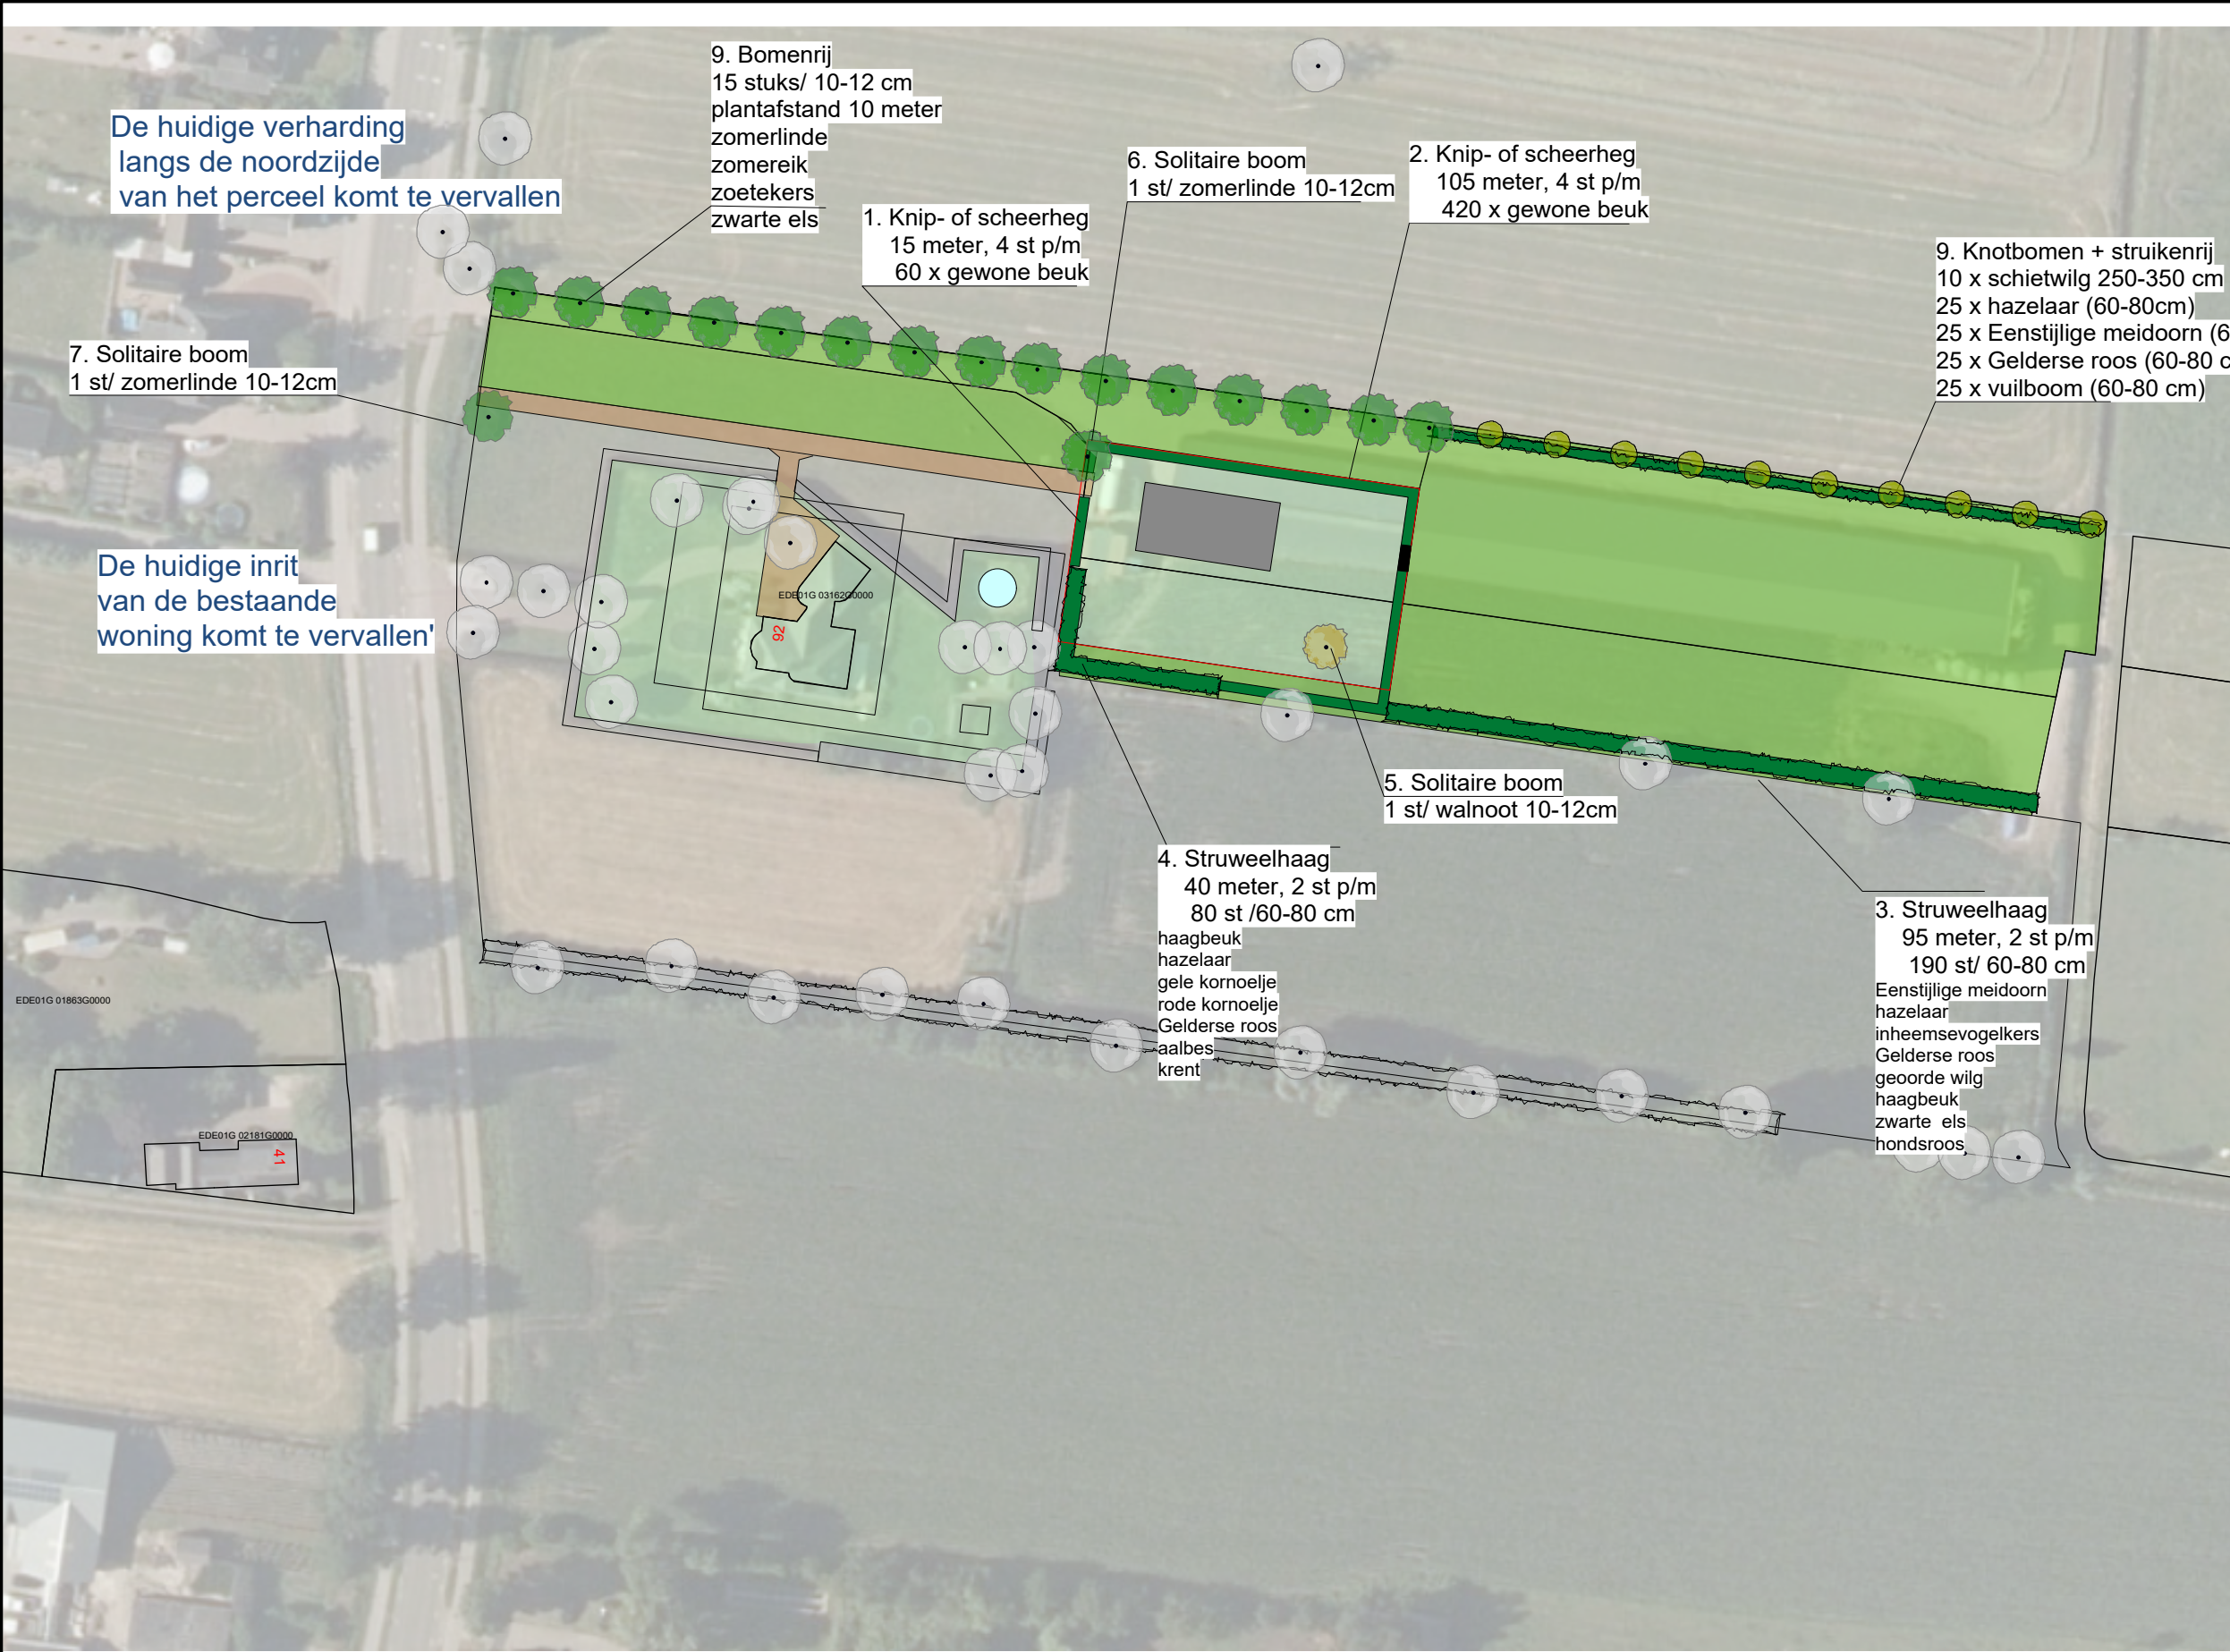

Bijlage 1: Inrichtingsplan

- aan te planten knotboom
- aan te planten boom
- bestaande boom
- bestaand groen
- aan te leggen groen
- gazon/ tuin
- verharding
- woning
- weidegrond/ agrarisch
- bouwblok

Landschappelijke inpassing
Hoofdweg 92

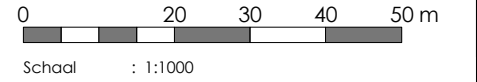

Project : Landschappelijke inpassing
Deelnemer : PA20DIEPEN
Naam : Dhr. K. Diepenveen
Adres : Hoofdweg 92
PC, Plaats : 6744 WN Ederveen

Opsteller Plan : E. Timmerman
Datum : januari 2022
Versie : V3

