


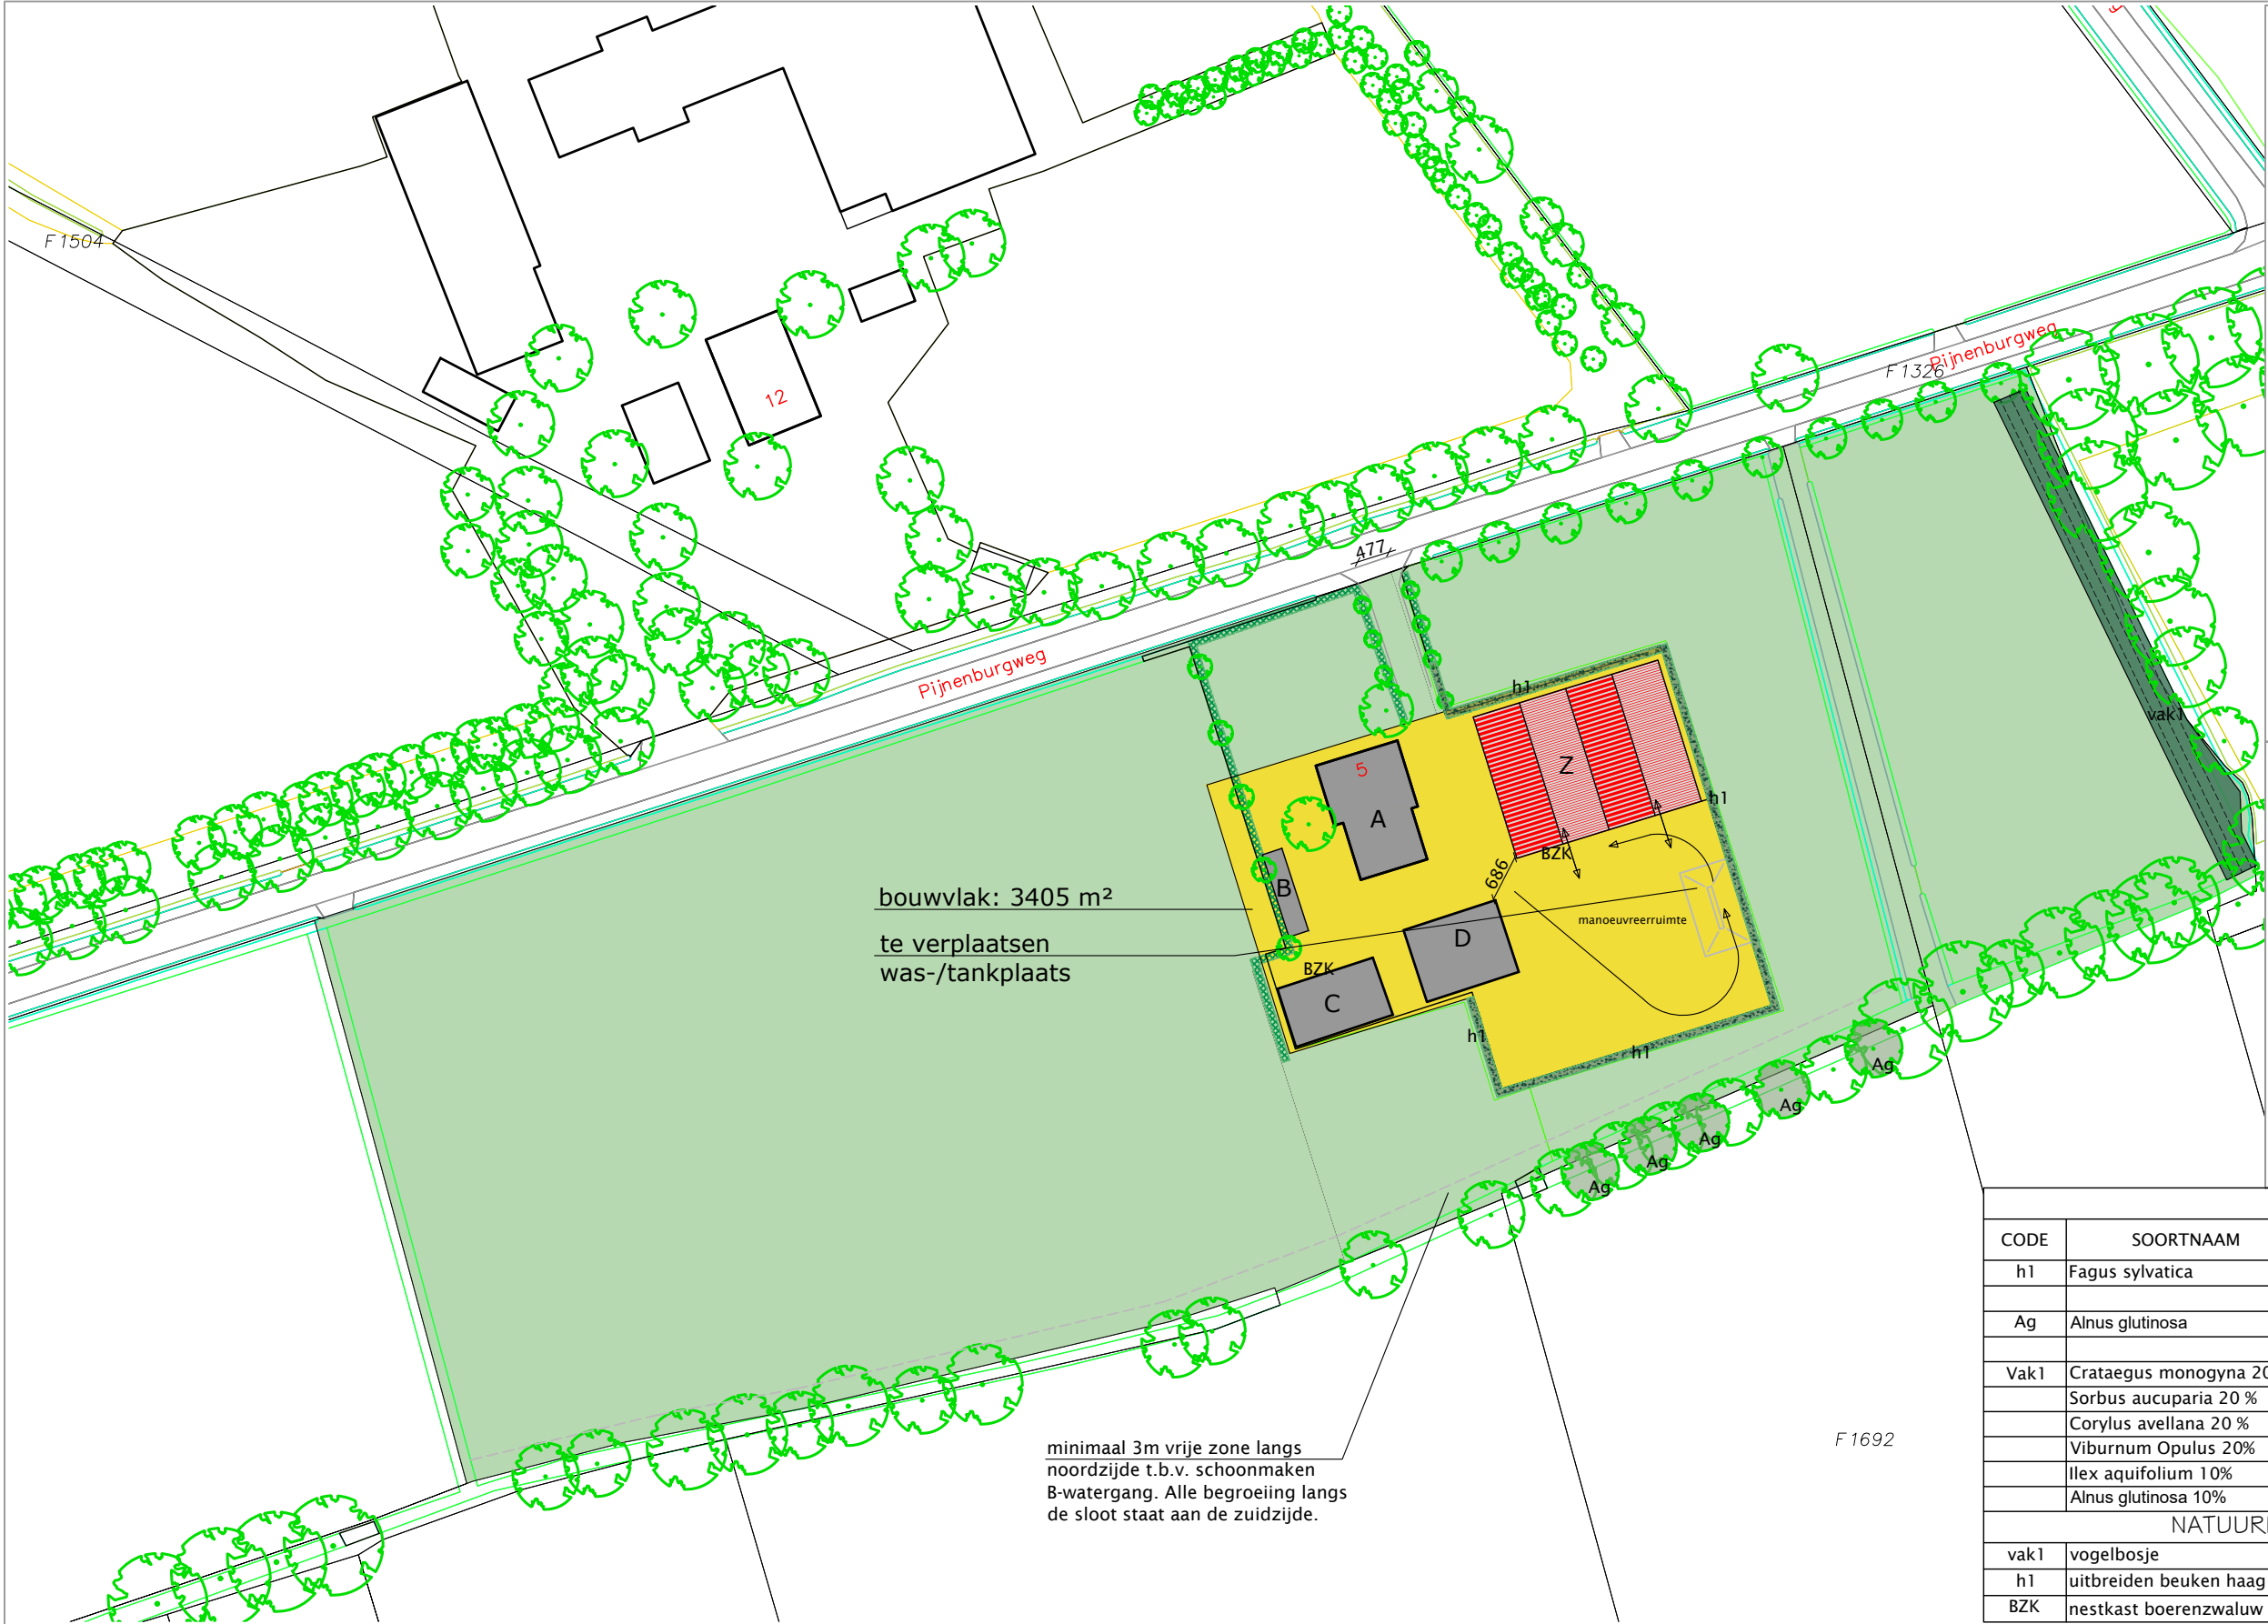

RENVOOI

bestaande bebouwing

te slopen bebouwing

nieuwe bebouwing

bestaande bomen/groen

nieuwe bomen/bosplantsoen

nieuwe haag

bestemming Wonen

bestemming Groen

bestemming Bedrijf

bestemming Agrarisch

Aanwezige bebouwing nr 5:

- A woning
- B 37 m²
- C 131 m²
- D 154 m²

Nieuwe bebouwing:

Z 604 m²

PLANTLIJST					
CODE	SOORTNAAM	PL.AFST		MAAT	AANTAL
h1	Fagus sylvatica	4/m¹	beuk (haag)	80-100	600 st
Ag	Alnus glutinosa	in rij	zwarte els	veer 1,75	17 st
Vak1	Crataegus monogyna 20 %	1,5x1,5	meidoorn	80-100	34 st
	Sorbus aucuparia 20 %	1,5x1,5	lijsterbes	80-100	34 st
	Corylus avellana 20 %	1,5x1,5	hazelaar	80-100	34 st
	Viburnum Opulus 20%	1,5x1,5	gelderse roos	A-kwaliteit	34 st
	Ilex aquifolium 10%	1,5x1,5	hulst	80-100	17 st
	Alnus glutinosa 10%	1,5x1,5	zwarte els	veer 1,75	17 st
NATUURINCULSIEVE MAATREGELEN					
vak1	vogelbosje	tbv vogels, insecten en kleine fauna			15 st
h1	uitbreiden beuken haag	schuilgelegenheid tbv vogels			1 st
BZK	nestkast boerenzwaluw	tbv boerenzwaluw populatie			1 st

PIJNENBURGWEG 5

PROJECT
Vormverandering bestemmingsvlak

NIEUWE SITUATIE

SITUATIE
adres: Pijnenburgweg 5 6732GC Harskamp
kad. bekend gem. Otterlo sectie: F, nr. 1694, 1693

gewijzigd: a. 02-02-2021
b. 18-02-2021
c. 04-08-2021
d. 03-12-2021
e. ...

dbl

architecten
bureau

Meulunterseweg 34
6741 HN Lunteren
0318 482462
www.dbl-lunteren.nl

GETEKEND:	DATUM:	PROJEKTNR	TEKENINGNR
JN	29-07-2019	19-082	S-2