



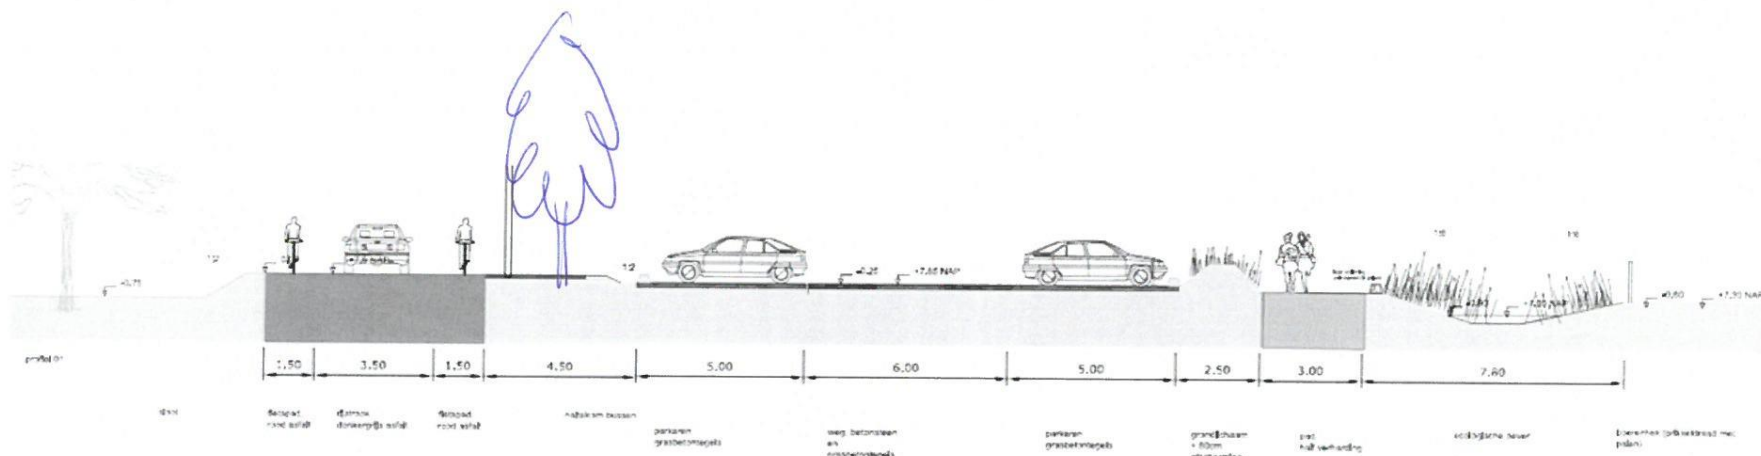

Figuur 8; tpv parkeerplaats

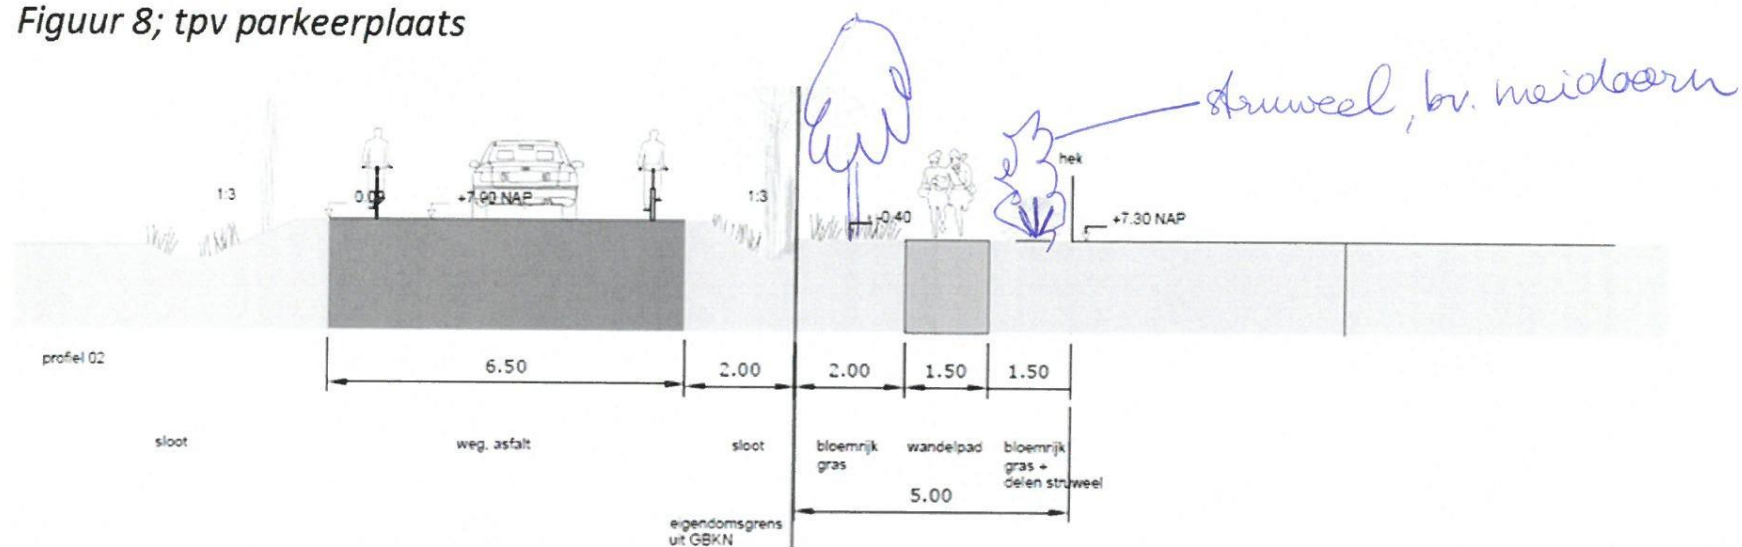


Figuur 9; profiel tpv wandelpad

realisatie parkeerplaats fase 1


1:500

98 pp
te kappen bomen: 15
nieuwe bomen: 35
(15 compensatie kappen + 20 nieuwe bomen herinrichting voorpoort)

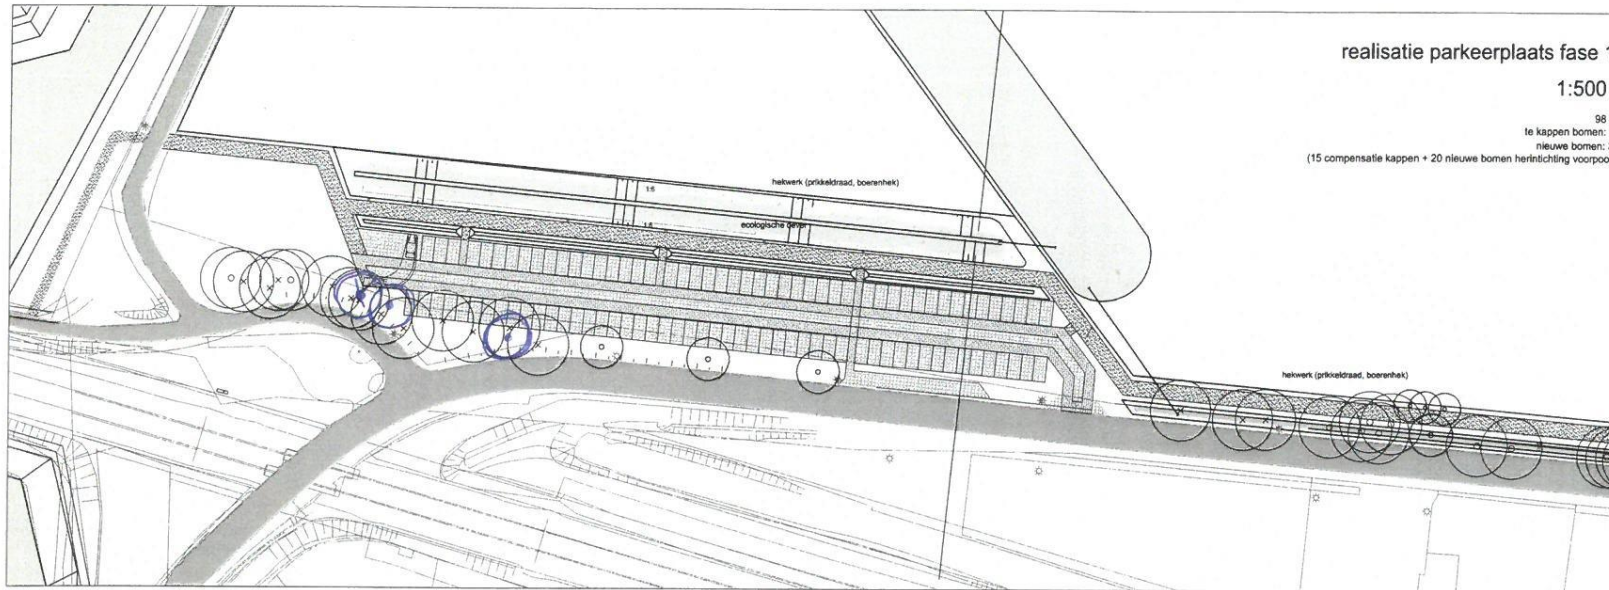

realisatie parkeerplaats fase 1

1:2000

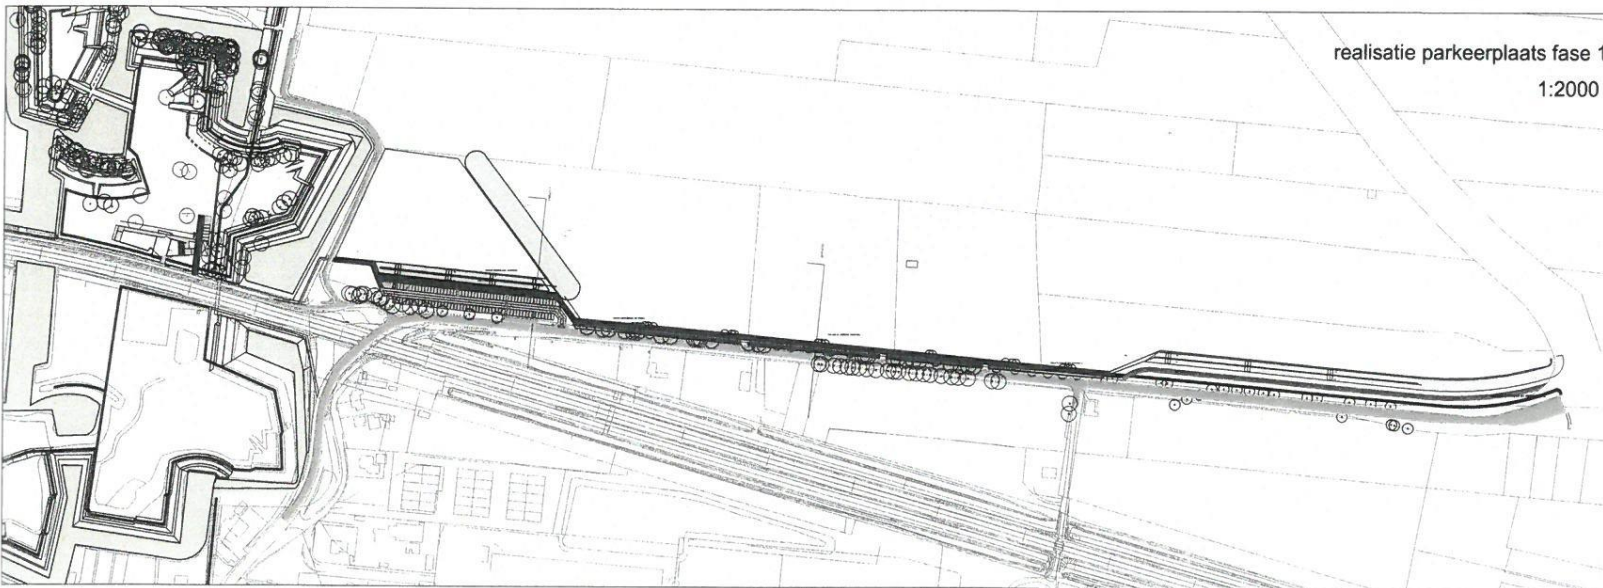


Legenda

code	material	code	material
[Symbol]	water	[Symbol]	hulst
[Symbol]	riol	[Symbol]	betonreep (gebaseerd)
[Symbol]	gras	[Symbol]	verlichting bestaand
[Symbol]	grasbetontegel	[Symbol]	verlichting nieuw
[Symbol]	pad (half verharding)	[Symbol]	verlichting nieuw laag
[Symbol]	betonreep	[Symbol]	hergebruikte betonreep
[Symbol]	zand/weg	[Symbol]	Gebaseerd beton
[Symbol]	betonpad	[Symbol]	Ondergrondse afval container
[Symbol]	nieuwe boom	[Symbol]	Linie halveer
[Symbol]	te kappen bomen	[Symbol]	Uitvoert
		[Symbol]	Zwart stalen rand

referentie: grasbetontegels parkeerplaats Fort Vechten Bunnik



profiel 02 variant 10m 1:100

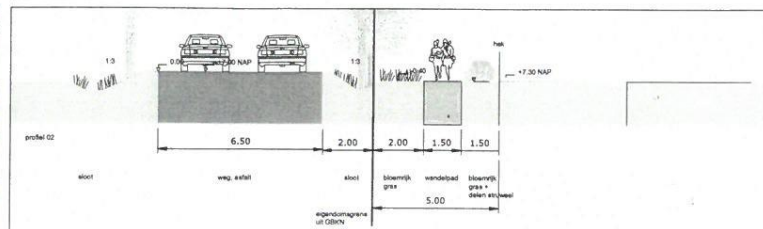

RED SCAPES Landscape & Urbanism
Groenhouderenvaan 6, 1018BL Amsterdam, NL

t: +31 20 3622822
e: info@redscapes.nl

projectnr. 1314B	project BUURSTEEG
schaal 1/1000	opdrachtgever PROVINCIE-UTRECHT
formaat A1	onderwerp PARKERPLAATS-BEOEKERS-FASE
datum 12-05-2014	gewijzigd 22-02-2016

Bij besluit van
Omgevingsdienst
De Vallei
Kenmerk: 2015W1563
Datum: 14-09-2016

