


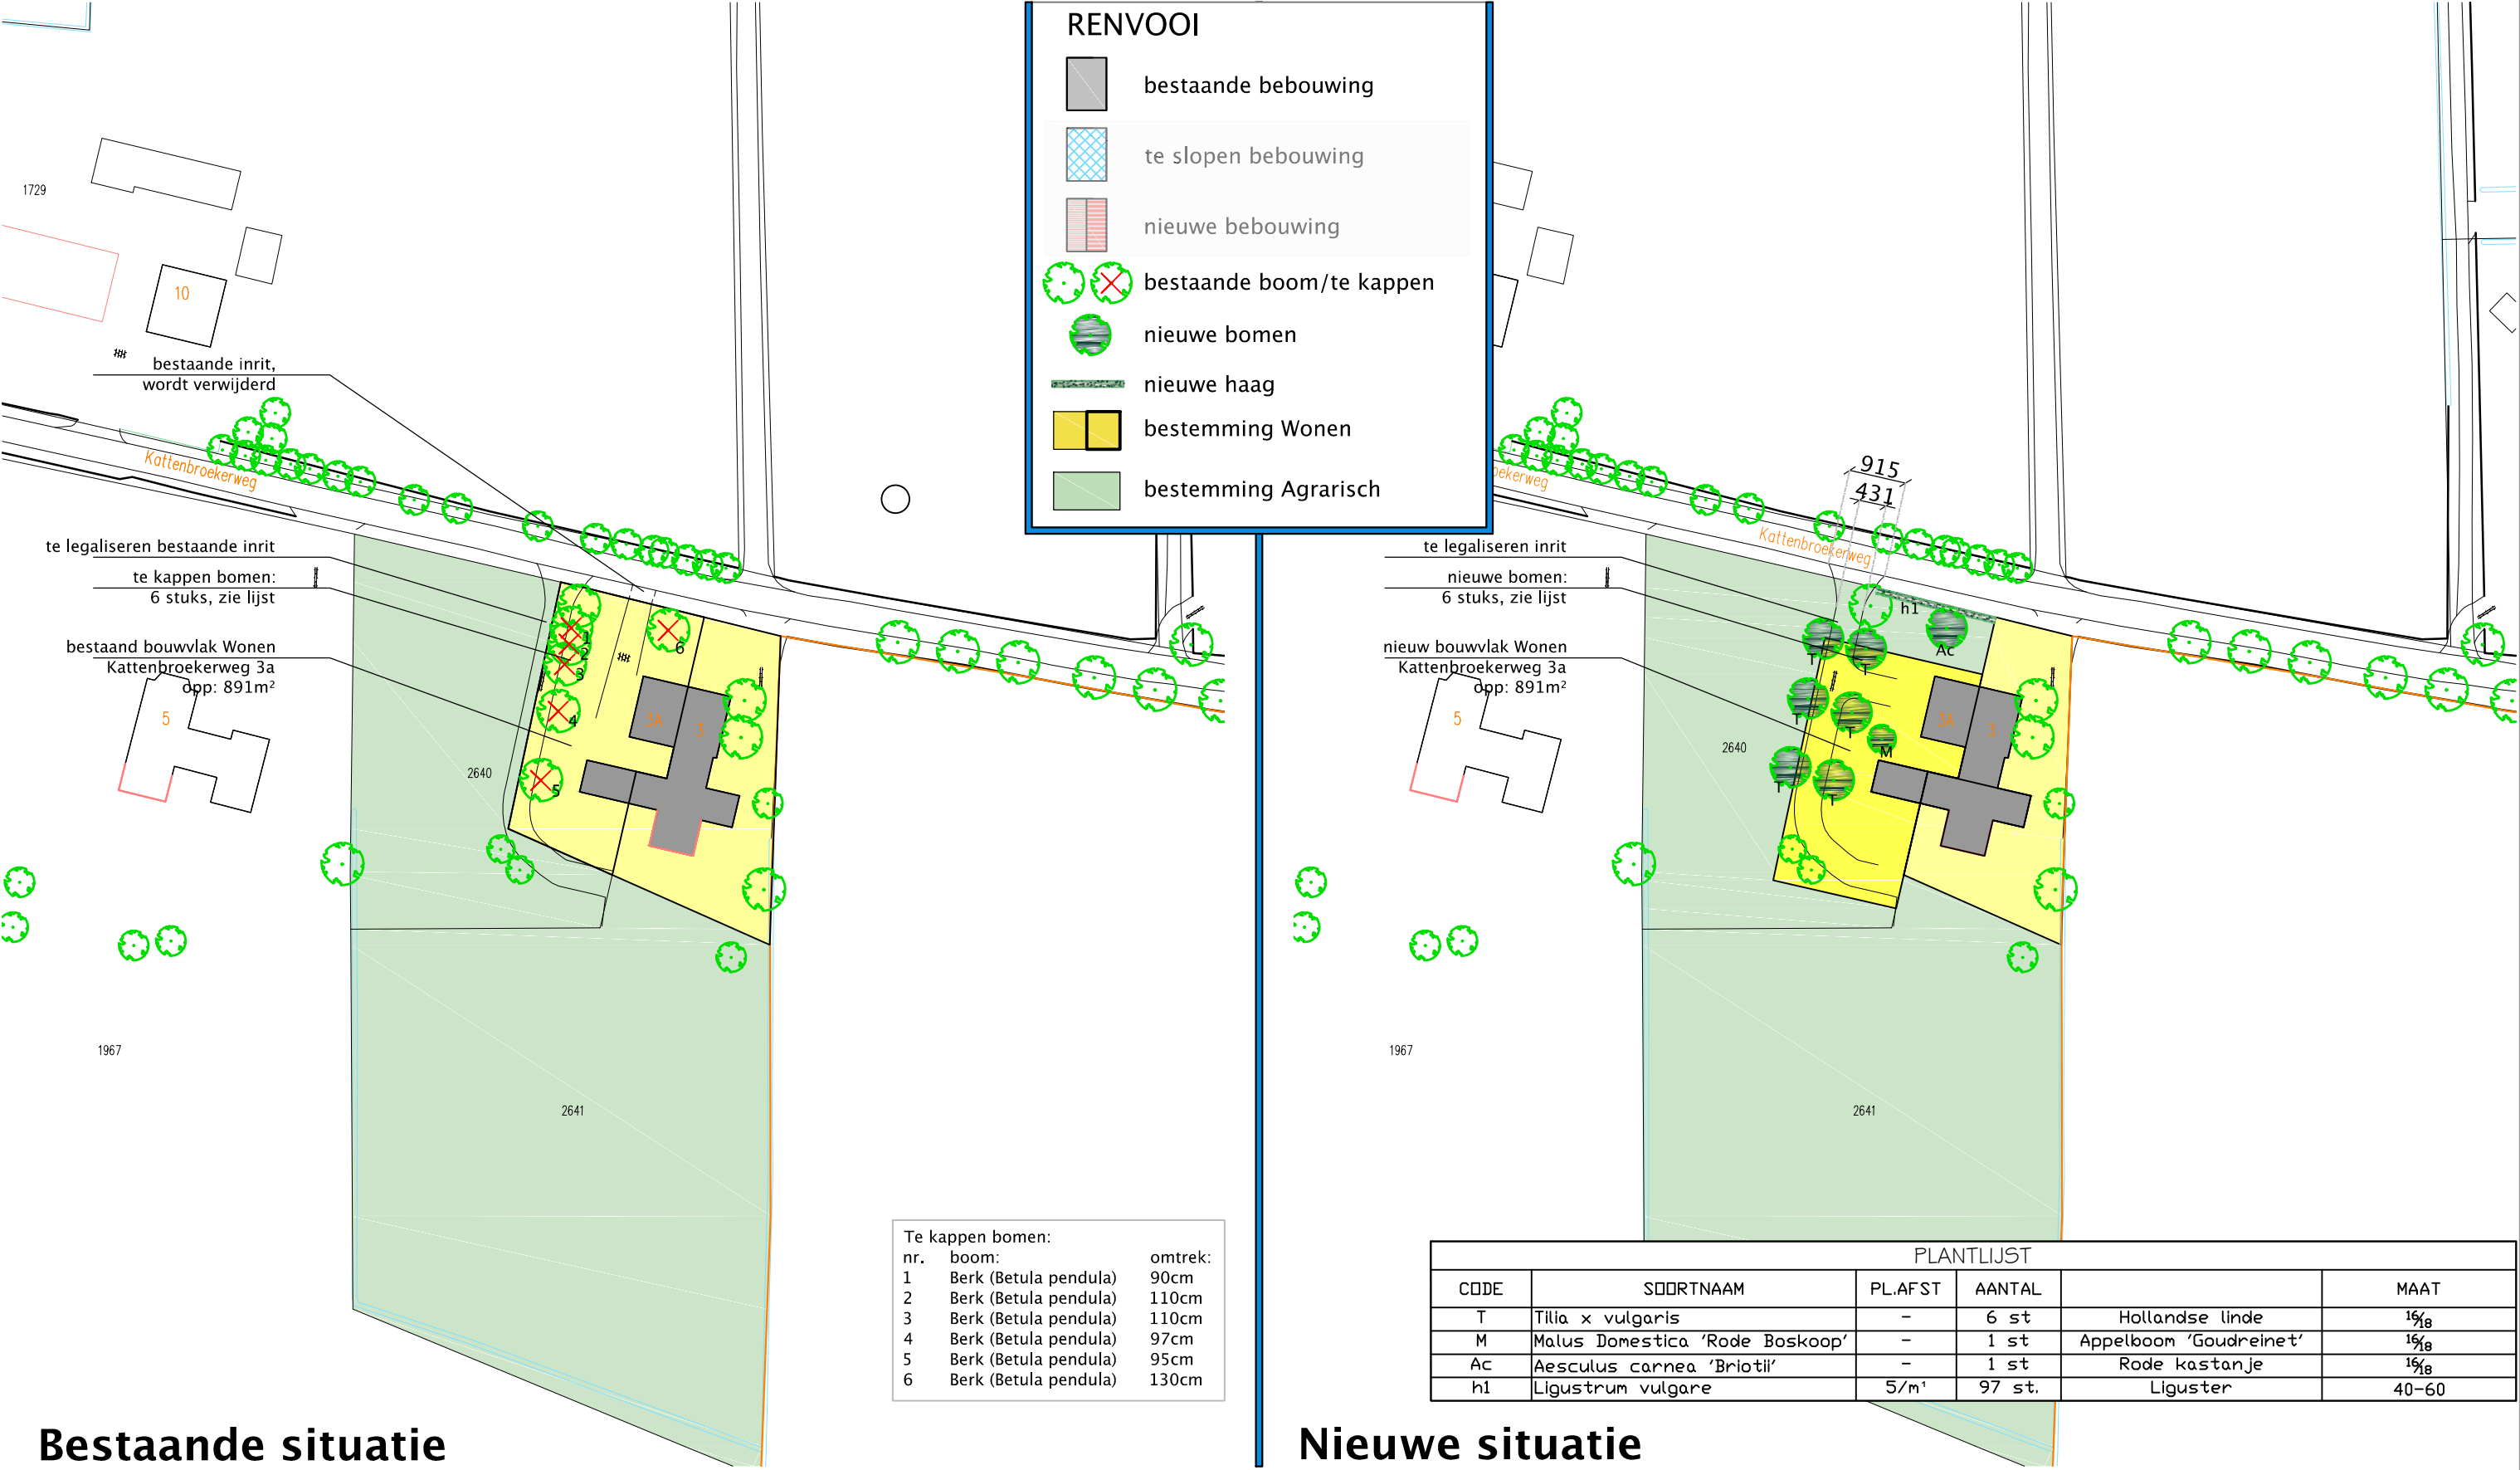

Bestaande situatie

KATTENBROEKERWEG 3a

PROJECT

plan veranderen bouwvlak Wonen aan de Kattenbroekerweg 3a te Lunteren; kappen 6 bomen met herplant

SITUATIE

adres: Kattenbroekerweg 3a, 6741GT Lunteren
kad. bekend gem. Lunteren sectie G, nr. 2640
Schaal 1:1000

Nieuwe situatie

gewijzigd: a. ...
b. ...

architecten
bureau

Meulunterseweg 34
6741 HN Lunteren
0318 482462
www.dbi-lunteren.nl

GETEKEND:	DATUM:	PROJEKTNR	TEKENINGNR
JN	13-10-2015	15-087	S-1