


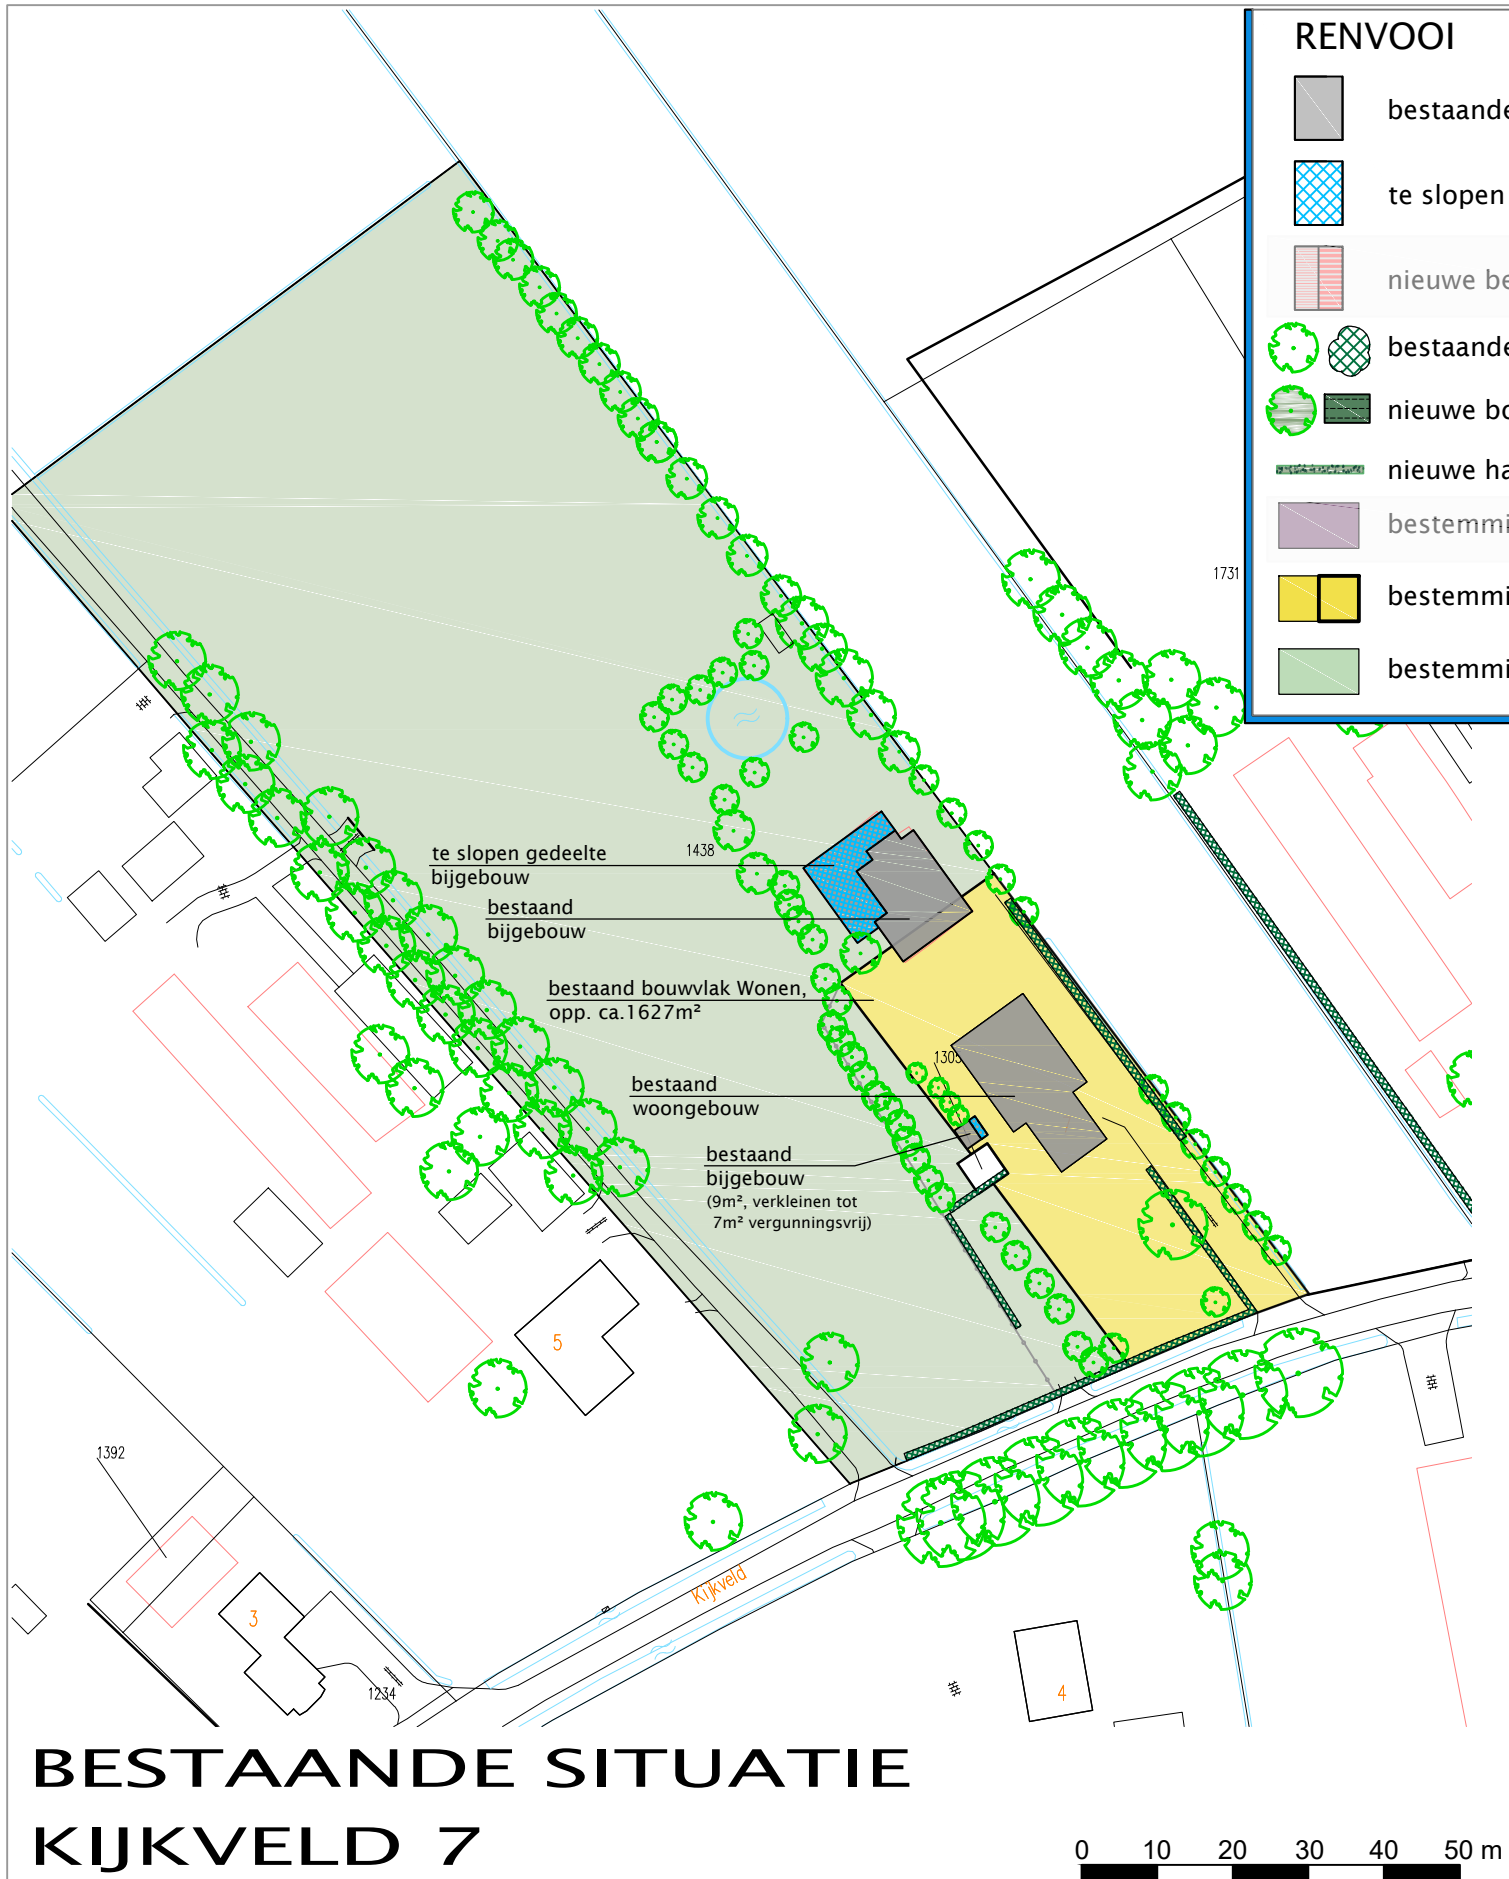

BESTAANDE SITUATIE

KIJKVELD 7

PROJECT

SITUATIE

plan voor het aanpassen van het bouwvlak aan de Kijkveld 7 te Lunteren

adres: Kijkveld 7, 6741HD Lunteren
kad. bekend gem. Lunteren sectie I, nr. 1438
Schaal 1:1000



NIEUWE SITUATIE

gewijzigd: a. 22-12-2015
b. 26-05-2016
c. 10-11-2016

dbl architecten bureau

Meulunterseweg 34
6741 HN Lunteren
0318 482462
www.dbl-lunteren.nl

Beplantingsplan					
CODE	SOORTNAAM	PL.AFST	AANTAL		MAAT
Q	Quercus robur	solitair	1 st.	zomereik	16/8
h1	Fagus sylvatica	4/m¹	120 st.	beuken haag	80-100