


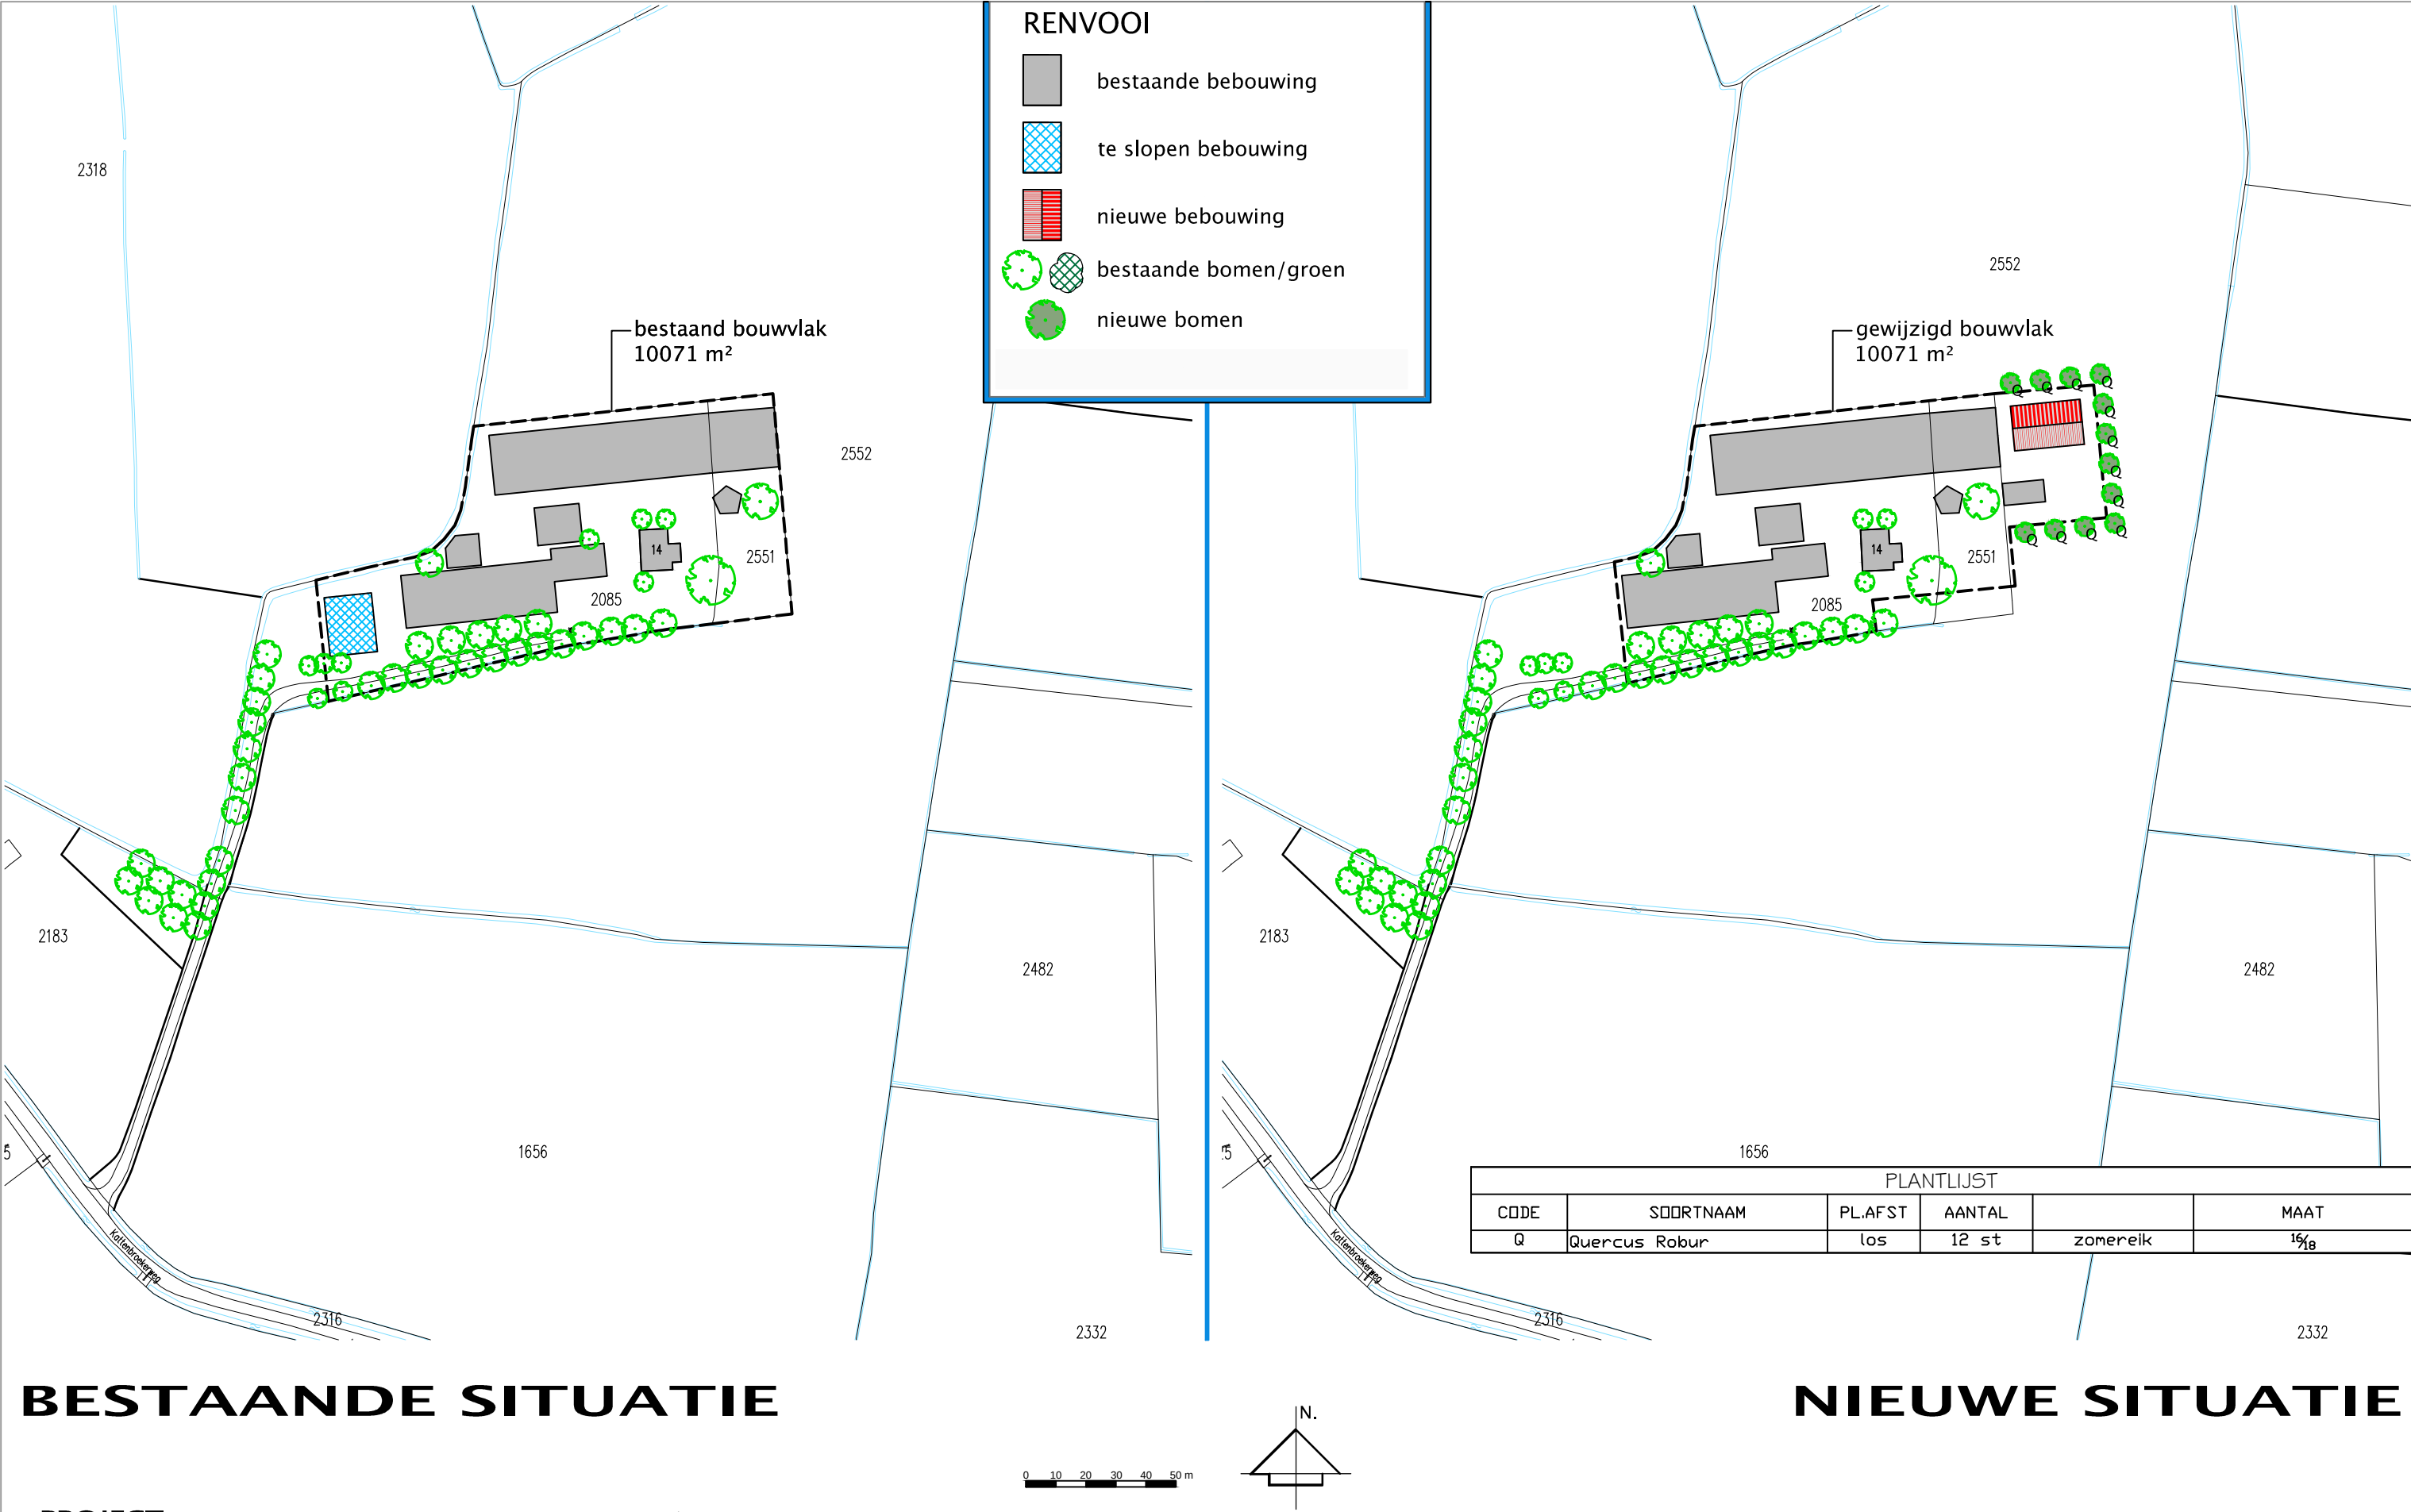

PROJECT

bouwvlak wijziging aan de
Kattenbroekerweg 14 te Lunteren

SITUATIE

adres: Kattenbroekerweg 14 te Lunteren
kad. bekend gem. Lunteren, sectie G, nr. 2085, 2551, 2552
Schaal 1:2000

dbl architecten
bureau

Meulunterseweg 34
6741 HN Lunteren
0318 482462
www.dbl-lunteren.nl

GETEKEND: J.G. DATUM: 17-06-2015 PROJEKTNR: 15-088 TEKENINGNR: S-1