


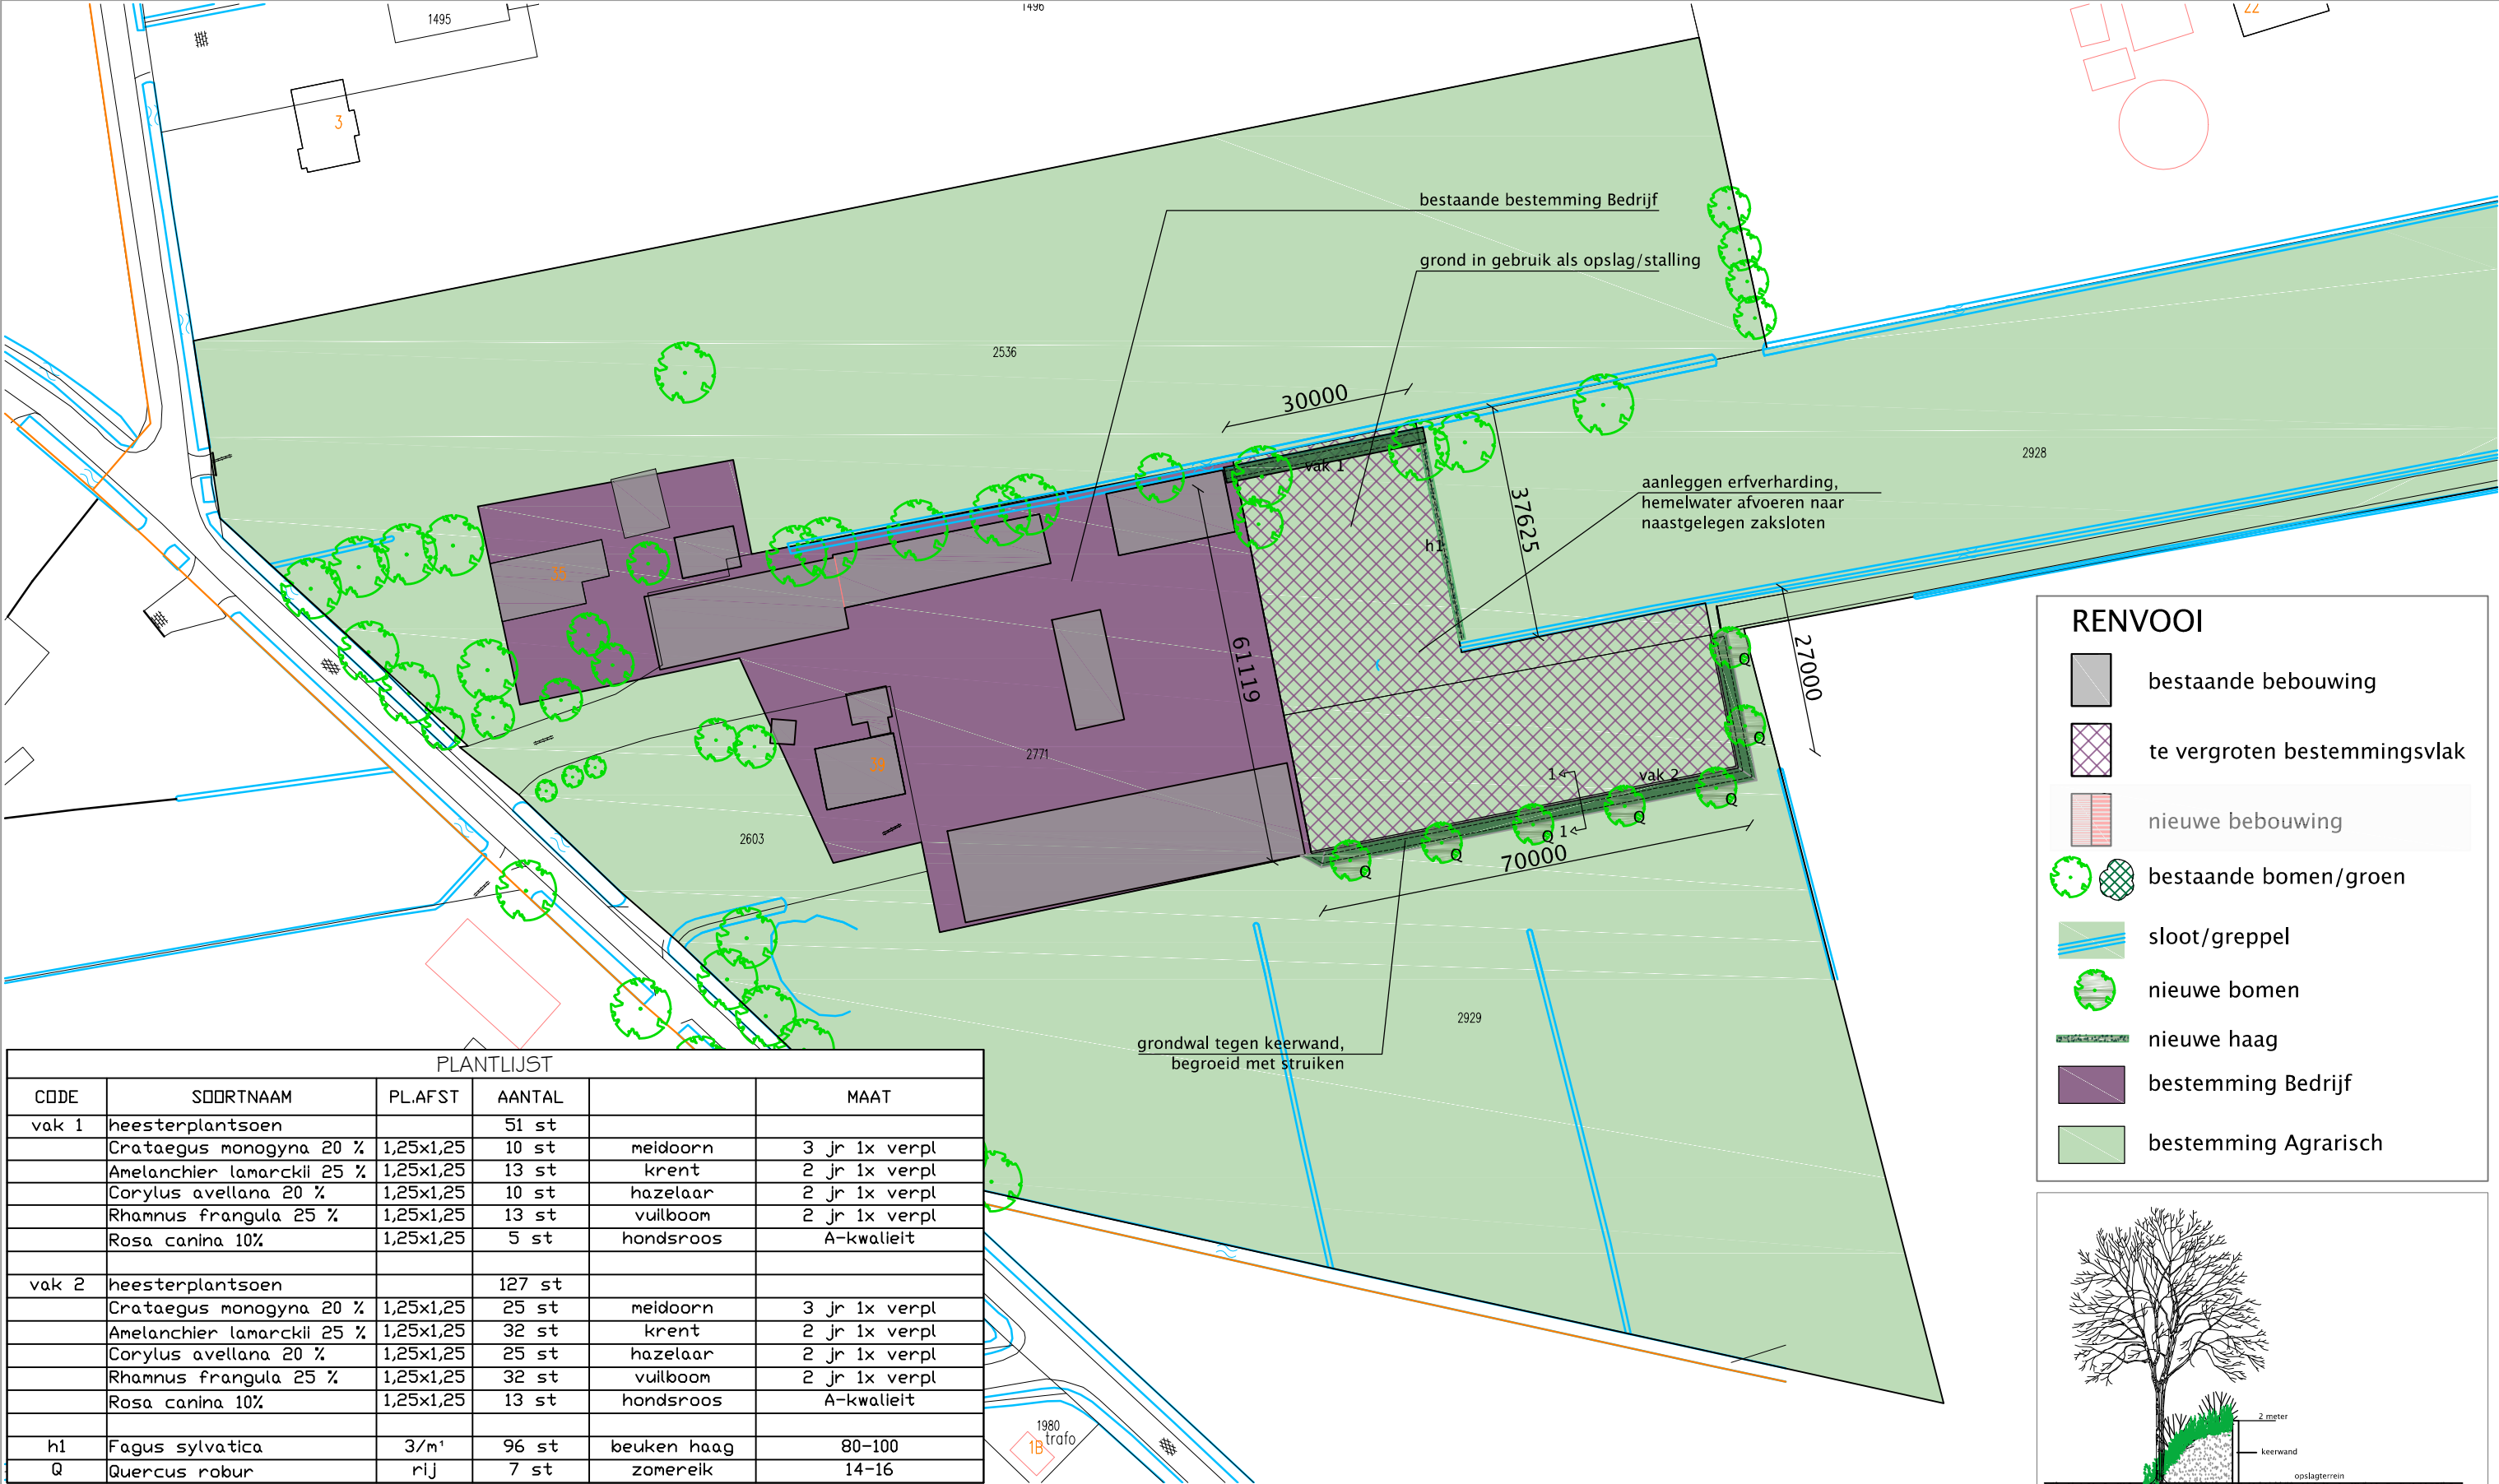

PLANTLIJST					
CODE	SOORTNAAM	PL.AFST	AANTAL		MAAT
vak 1	heesterplantsoen		51 st		
	Crataegus monogyna 20 %	1,25x1,25	10 st	meidoorn	3 jr 1x verpl
	Amelanchier lamarckii 25 %	1,25x1,25	13 st	krent	2 jr 1x verpl
	Corylus avellana 20 %	1,25x1,25	10 st	hazelaar	2 jr 1x verpl
	Rhamnus frangula 25 %	1,25x1,25	13 st	vuilboom	2 jr 1x verpl
	Rosa canina 10%	1,25x1,25	5 st	hondsroos	A-kwaliteit
vak 2	heesterplantsoen		127 st		
	Crataegus monogyna 20 %	1,25x1,25	25 st	meidoorn	3 jr 1x verpl
	Amelanchier lamarckii 25 %	1,25x1,25	32 st	krent	2 jr 1x verpl
	Corylus avellana 20 %	1,25x1,25	25 st	hazelaar	2 jr 1x verpl
	Rhamnus frangula 25 %	1,25x1,25	32 st	vuilboom	2 jr 1x verpl
	Rosa canina 10%	1,25x1,25	13 st	hondsroos	A-kwaliteit
h1	Fagus sylvatica	3/m²	96 st	beuken haag	80-100
Q	Quercus robur	rij	7 st	zomereik	14-16

WESTENENGERDIJK 39

PROJECT

Westenerdijk 39 te Harskamp

SITUATIE

SITUATIE

adres: Westenerdijk 39, 6732GP, Harskamp
kad. bekend gem. Otterlo sectie G, nr. 2603, 2771, 2928
Schaal 1:1000

gewijzigd: a. 19-06-2015
b. 06-10-2015

dbl architecten
bureau

Meulunterseweg 34
6741 HN Lunteren
0318 482462
www.dbl-lunteren.nl

GETEKEND:	DATUM:	PROJEKTNR	TEKENINGNR
JN	08-06-2015	15-099	S-1