


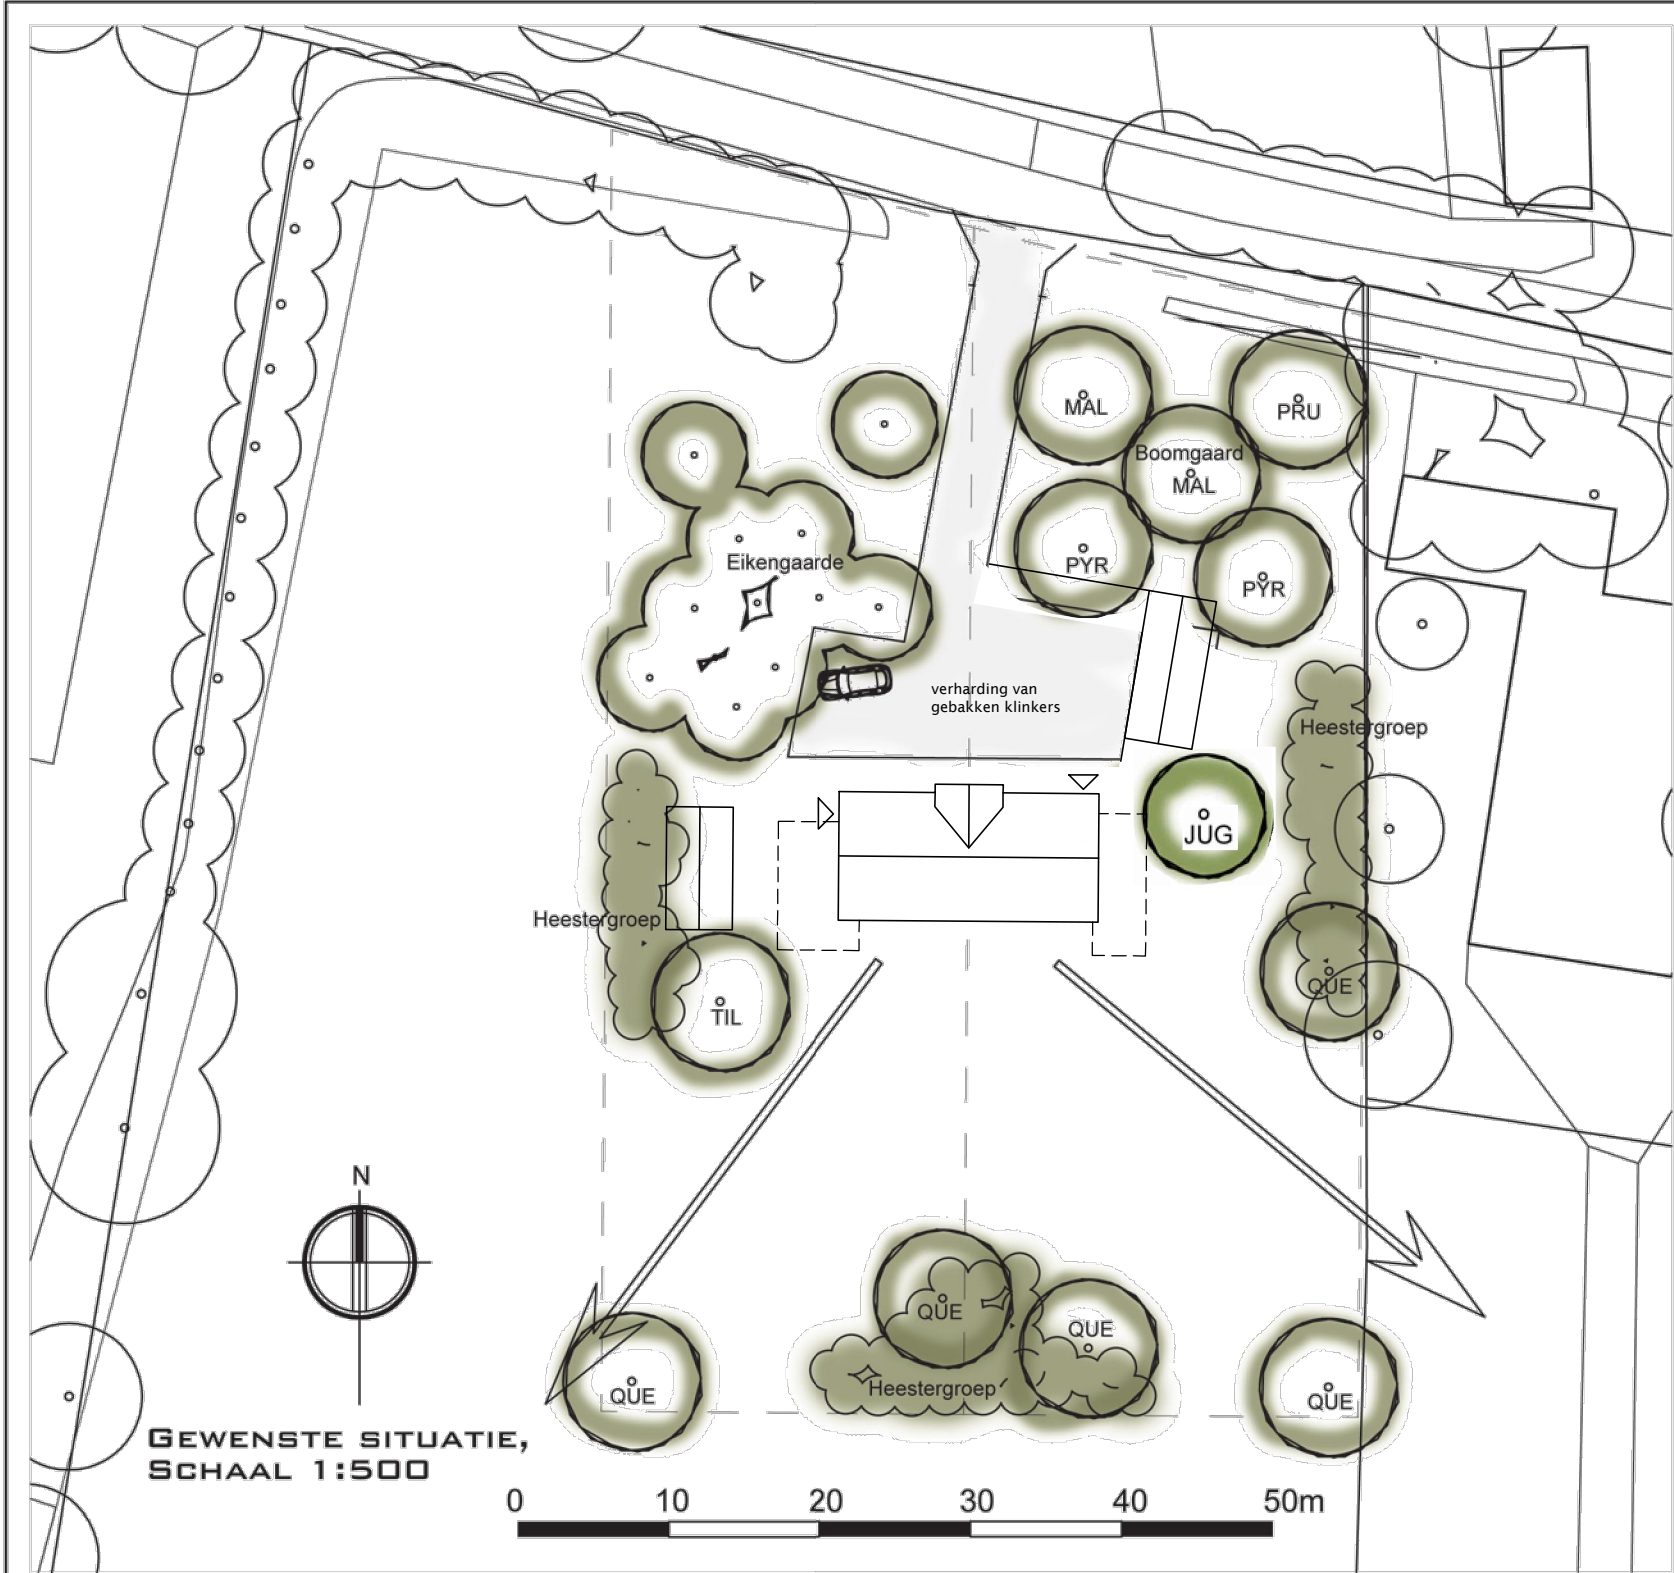

- UITGANGSPUNTEN:**
- HISTORISCHE HOUTWAL BLIJFT BEHOUDEN EN LIGT ENIGSZINS VRIJ
 - GEHEEL ZO VEEL MOGELIJK INRICHTEN ALS ÉÉN ERF. HET ERF MOET ZO VEEL MOGELIJK DE UITSTRALING KRIJGEN VAN EEN ERF WAT DOOR DE JAREN HEEN ZO 'GEGROEID' IS
 - INRIT LOOPT OVER BEIDE PERCELEN IN VERBAND MET RECHT VAN OVERPAD
 - RICHTING VAN DE INRIT BLIJFT HETZELFDE ALS IN DE HUIDIGE SITUATIE, ZO WORDT DE SYMMETRIE DOORBROKEN
 - BEPLANTINGSELEMENTEN GEBRUIKEN DIE PASSEND ZIJN VOOR OUD BOERENERF ZOALS BOOMGAARD MET HISTORISCHE FRUITRASSEN EN EIKENGAARDE.
 - HEESTERGROEPEN VERSTERKEN DE ECOLOGISCHE WAARDE ENKELE EIKEN MARKEREN DE OVERGANG VAN DE PERCELEN NAAR HET LANDSCHAP

PLANTLIJST

CODE	WETENSCHAPPELIJKE NAAM	NED. NAAM	PL.AFST.	MAAT	AANTAL
BOOMGAARD					
MAL	Malus domestica 'Lunterse Pippeling'	appel	8-10 m	14-16	1
MAL	Malus domestica 'Notarisappel'	appel	8-10 m	14-16	1
PRU	Prunus domestica 'Opal'	pruim	8-10 m	14-16	1
PYR	Pyrus communis 'Conference'	peer	8-10 m	14-16	1
PYR	Pyrus communis 'Gieser Wildeman'	peer	8-10 m	14-16	1
EIKENGAARDE					
QUE	Quercus robur	zomereik	3-5 m	18-20	11
SOLITAIRE BOMEN					
QUE	Quercus robur	zomereik		18-20	5
TIL	Tilia tomentosa	zilverlinde		18-20	1
JUG	Juglans regia	walnoot		18-20	1
HEESTERGROEP (Bosplantsoen)					
ALN	Alnus glutinosa	zwarte els	1,5 m	80/100	
GRA	Crataegus monogyna	meidoorn	1,5 m	80/100	
COR	Corylus avellana	hazelaar	1,5 m	80/100	
VIB	Viburnum opulus	Gelderse roos	1,5 m	80/100	

HARNSEDIJKJE 3-3A

PROJECT:
LANDSCHAPPELIJKE
INPASSING

LOCATIE:
HARNSEDIJKJE 3-3A TE
BENNEKOM

STATUS:
VOORLOPIG ONTWERP



BURO BINNENVELD
TUIN- EN LANDSCHAPSINRICHTING
DIJKGRAAF 32B
6721 NL BENNEKOM
06-12192241
WWW.BUROBINNENVELD.NL

Aangepast:
26-02-2019 DBL

DATUM:
30-1-2019

PROJECTNR:
BB18.20

PAPIERFORMAAT
A3