



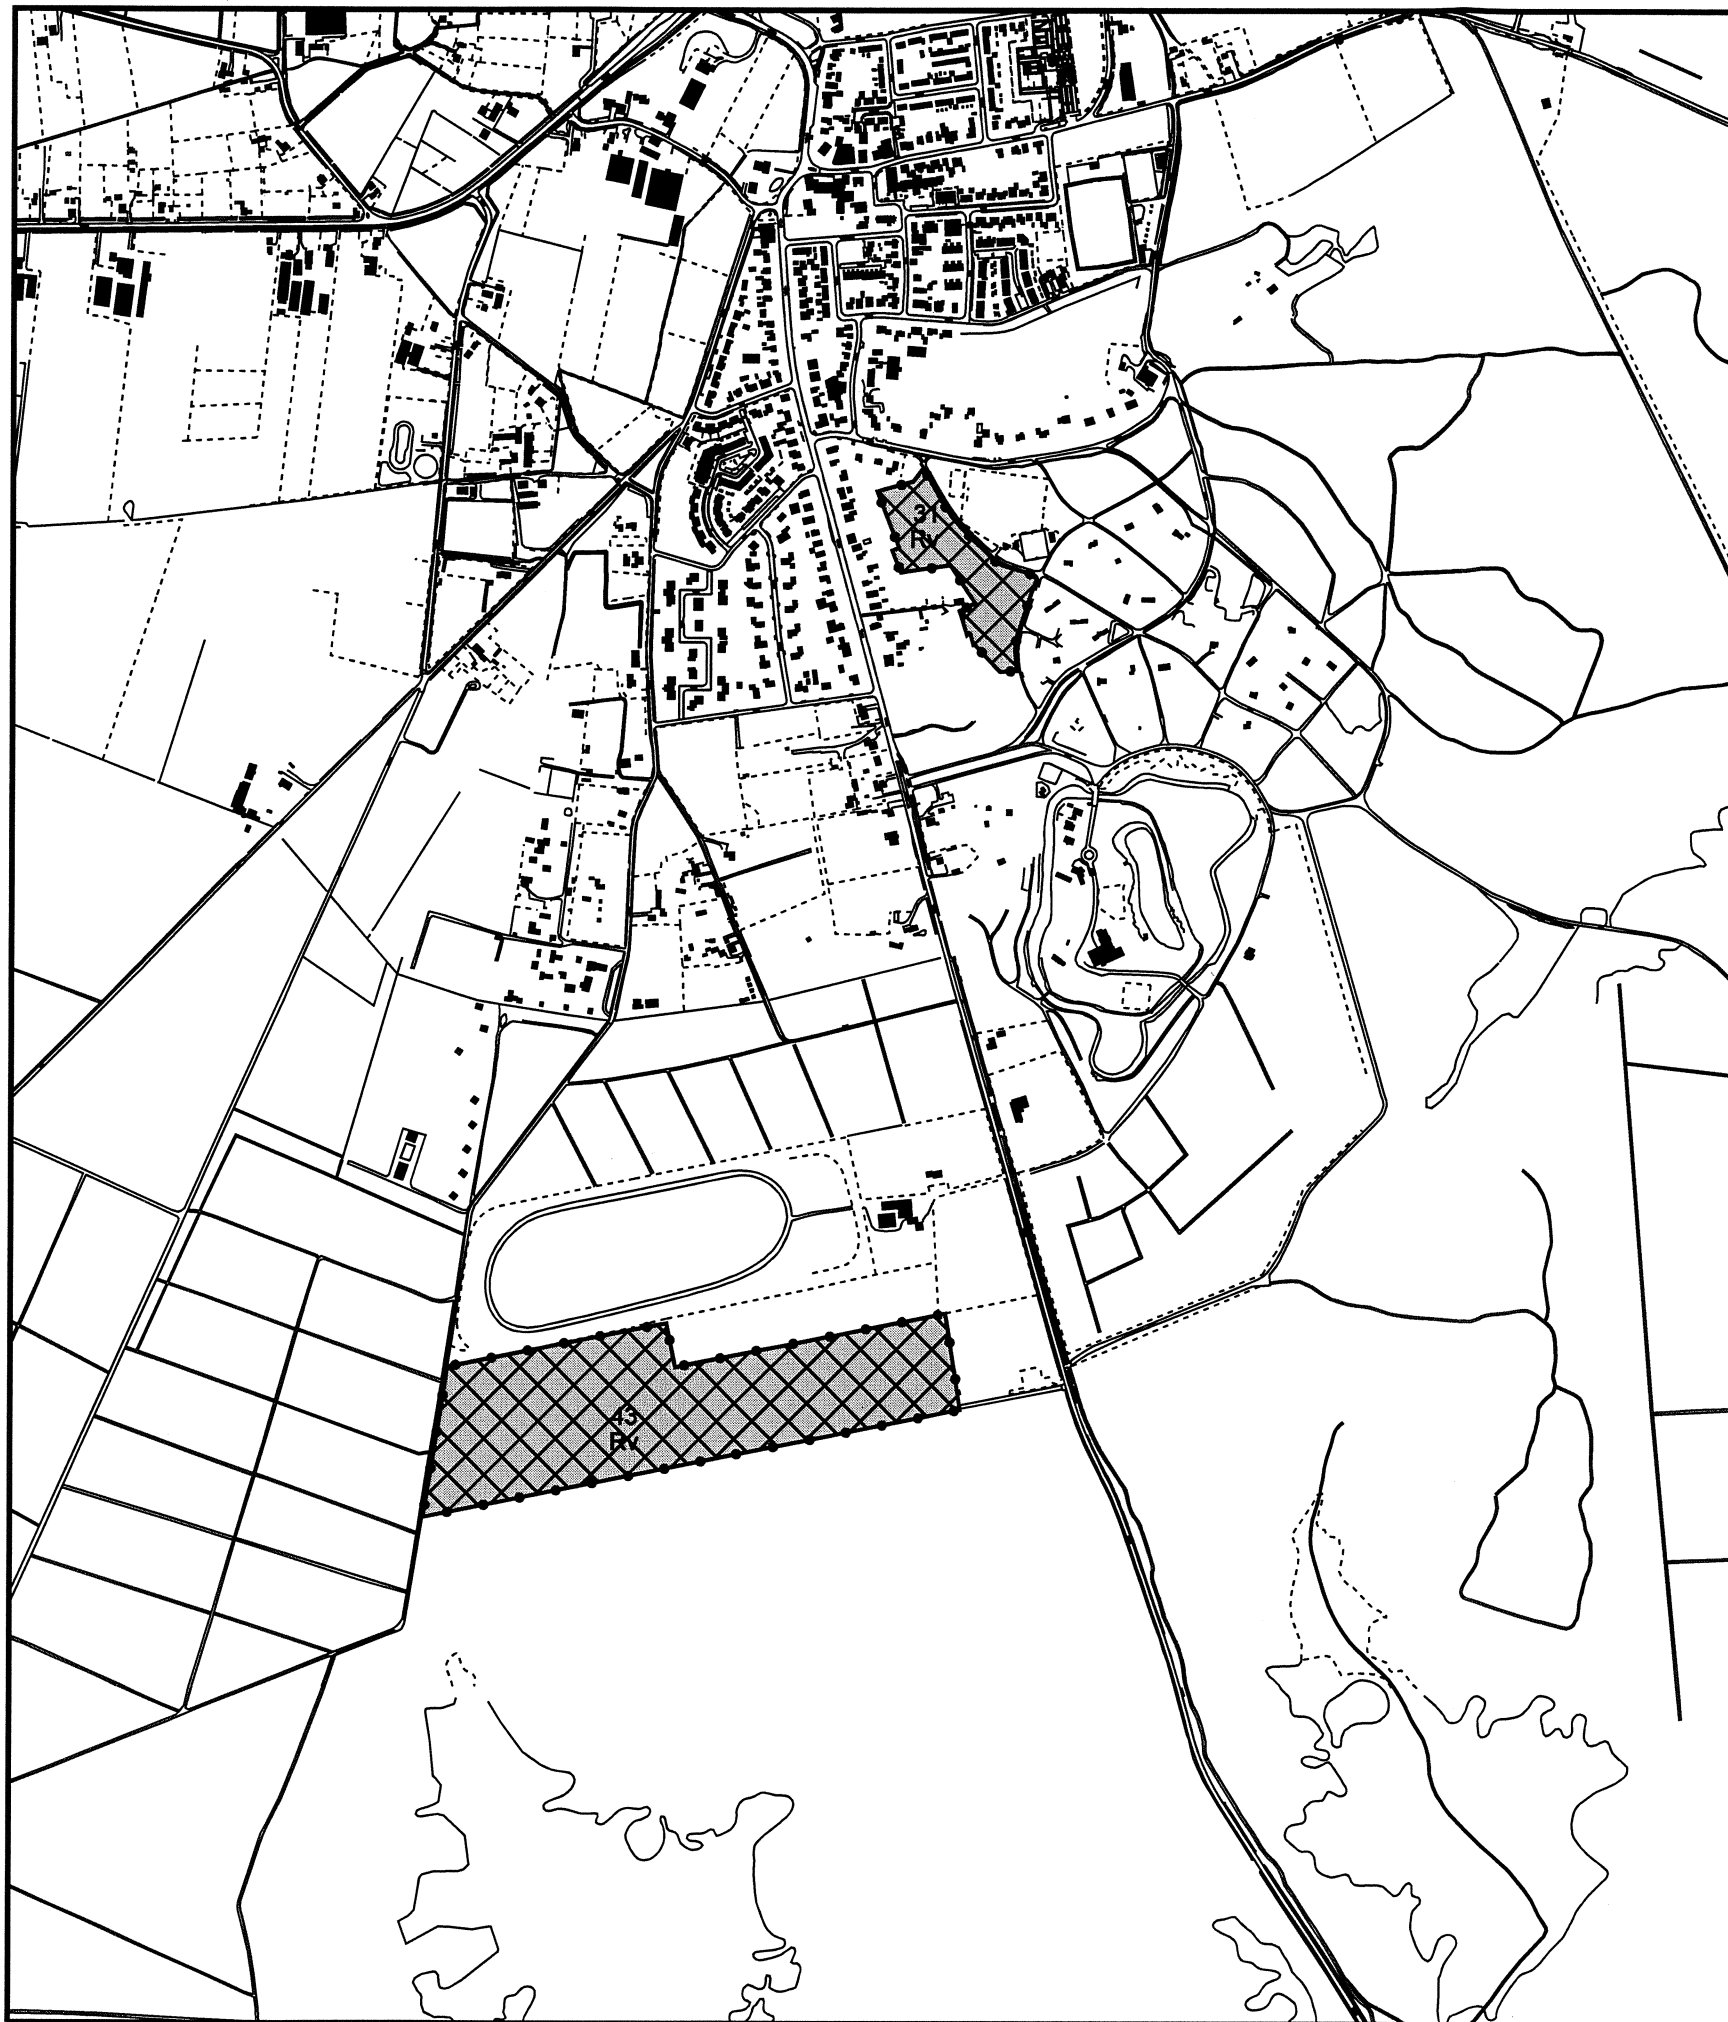

BESTEMMINGEN



verblijfsrecreatie
- terrein voor verblijfsrecreatie
- terrein voor recreatiwoonverblijven

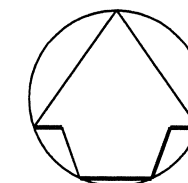

AANDUIDINGEN



topografische gegevens



plangrens

12
20

terrein- of volgnummer


\$FILE\$

Datum	Aard der wijziging	Get.	Gec.
"Partiële herziening bestemmingsplan Natuurgebied Veluwe: herziening recreatieterreinen"		Tekenaar M. Elshof	
Plankaart, blad 13C		Schaal 1:10000	
		Datum 26-05-2008	
		Project nr.	
		Tekening nr. Bu 05032A5	




RUIMTELIJKE ONTWIKKELING EN BEHEER
hoofdafdeling Realisatie

Postbus 9024 - 6710 HM Ede Bezoekadres: Stadskantoor "De Doelen" - Raadhuisplein 2 - Ede

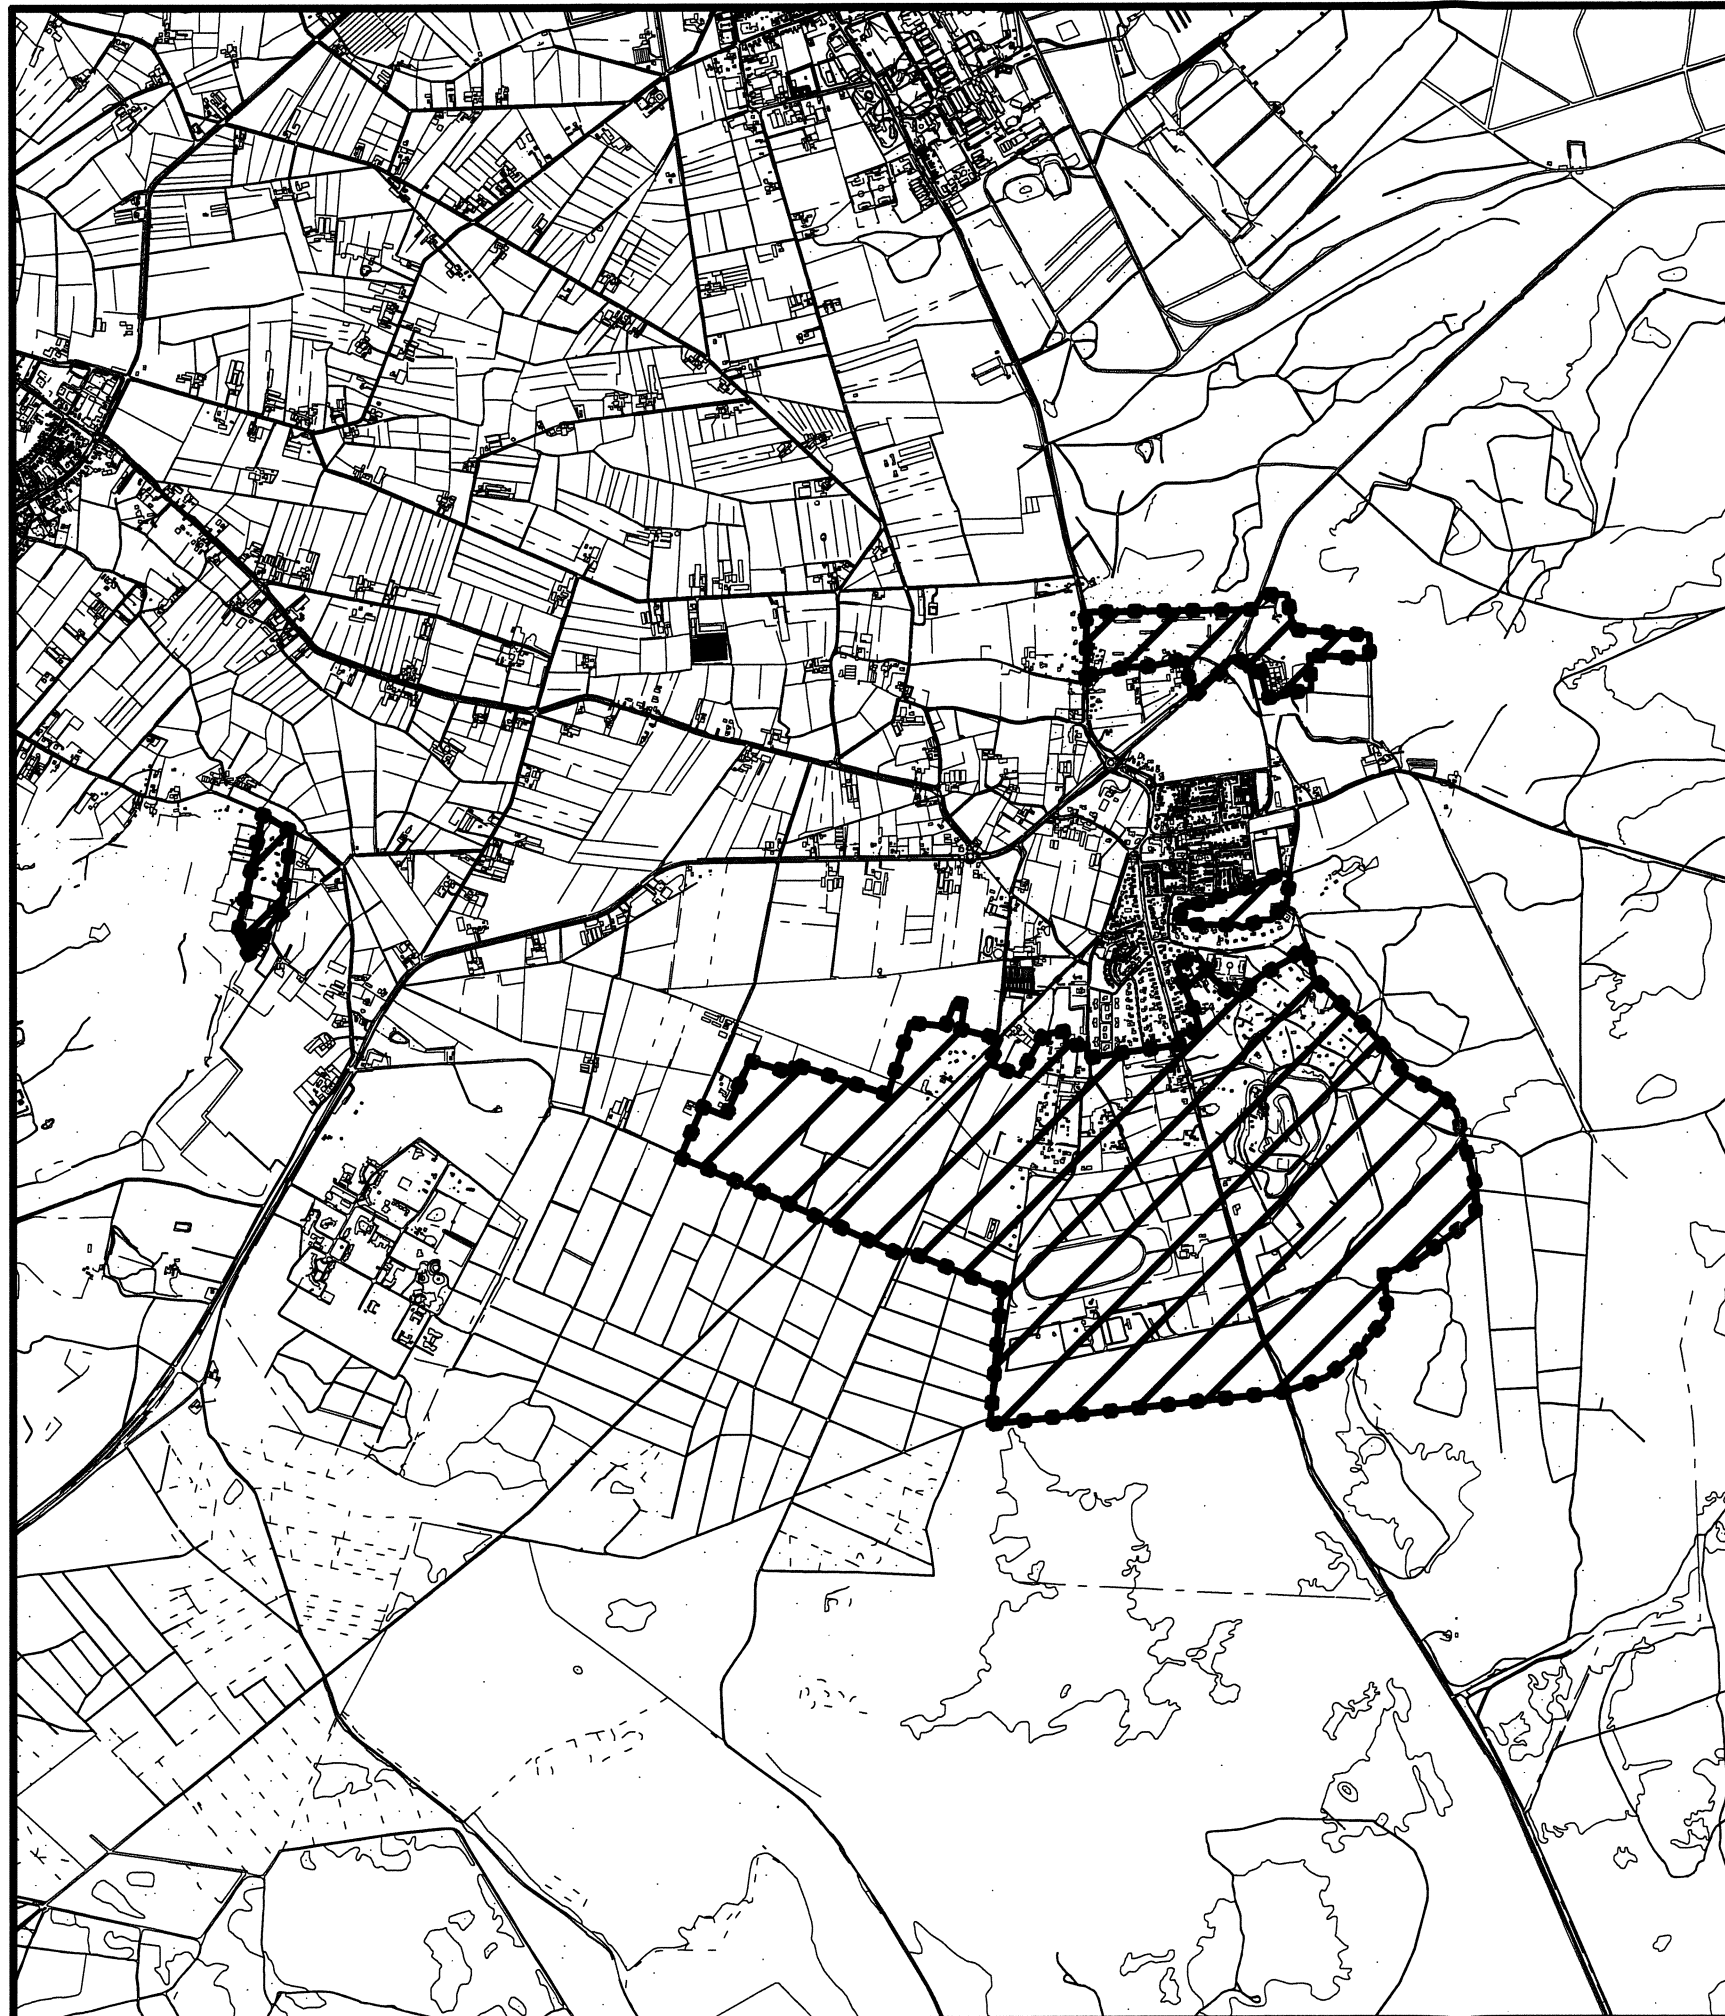

AANDUIDINGEN

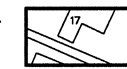


topografische gegevens



plangrens



wijzigingsbevoegdheid uitbreiding verblijfsrecreatie van toepassing

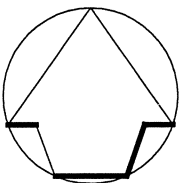

\$FILE\$

08-01-2008	ontwerpbestemmingsplan	ELSM	
31-01-2006	akkoord voorontwerpbestemmingsplan	ELSM	
Datum	Aard der wijziging	Get.	Gec.

"Partiële herziening bestemmingsplan

Natuurgebied Veluwe:

herziening recreatieterreinen"

Plankaart, blad 13B

Tekenaar **M. Elshof**

Schaal **1:25000**

Datum **09-11-2005**


Project nr.

Tekening nr. **Bu 05032A2**



RUIMTELIJKE ONTWIKKELING EN EHEER
hoofdafdeling Realisatie

Postbus 9024 - 6710 HM Ede Bezoekadres: Stadskantoor "De Doelen" - Raadhuisplein 2 - Ede

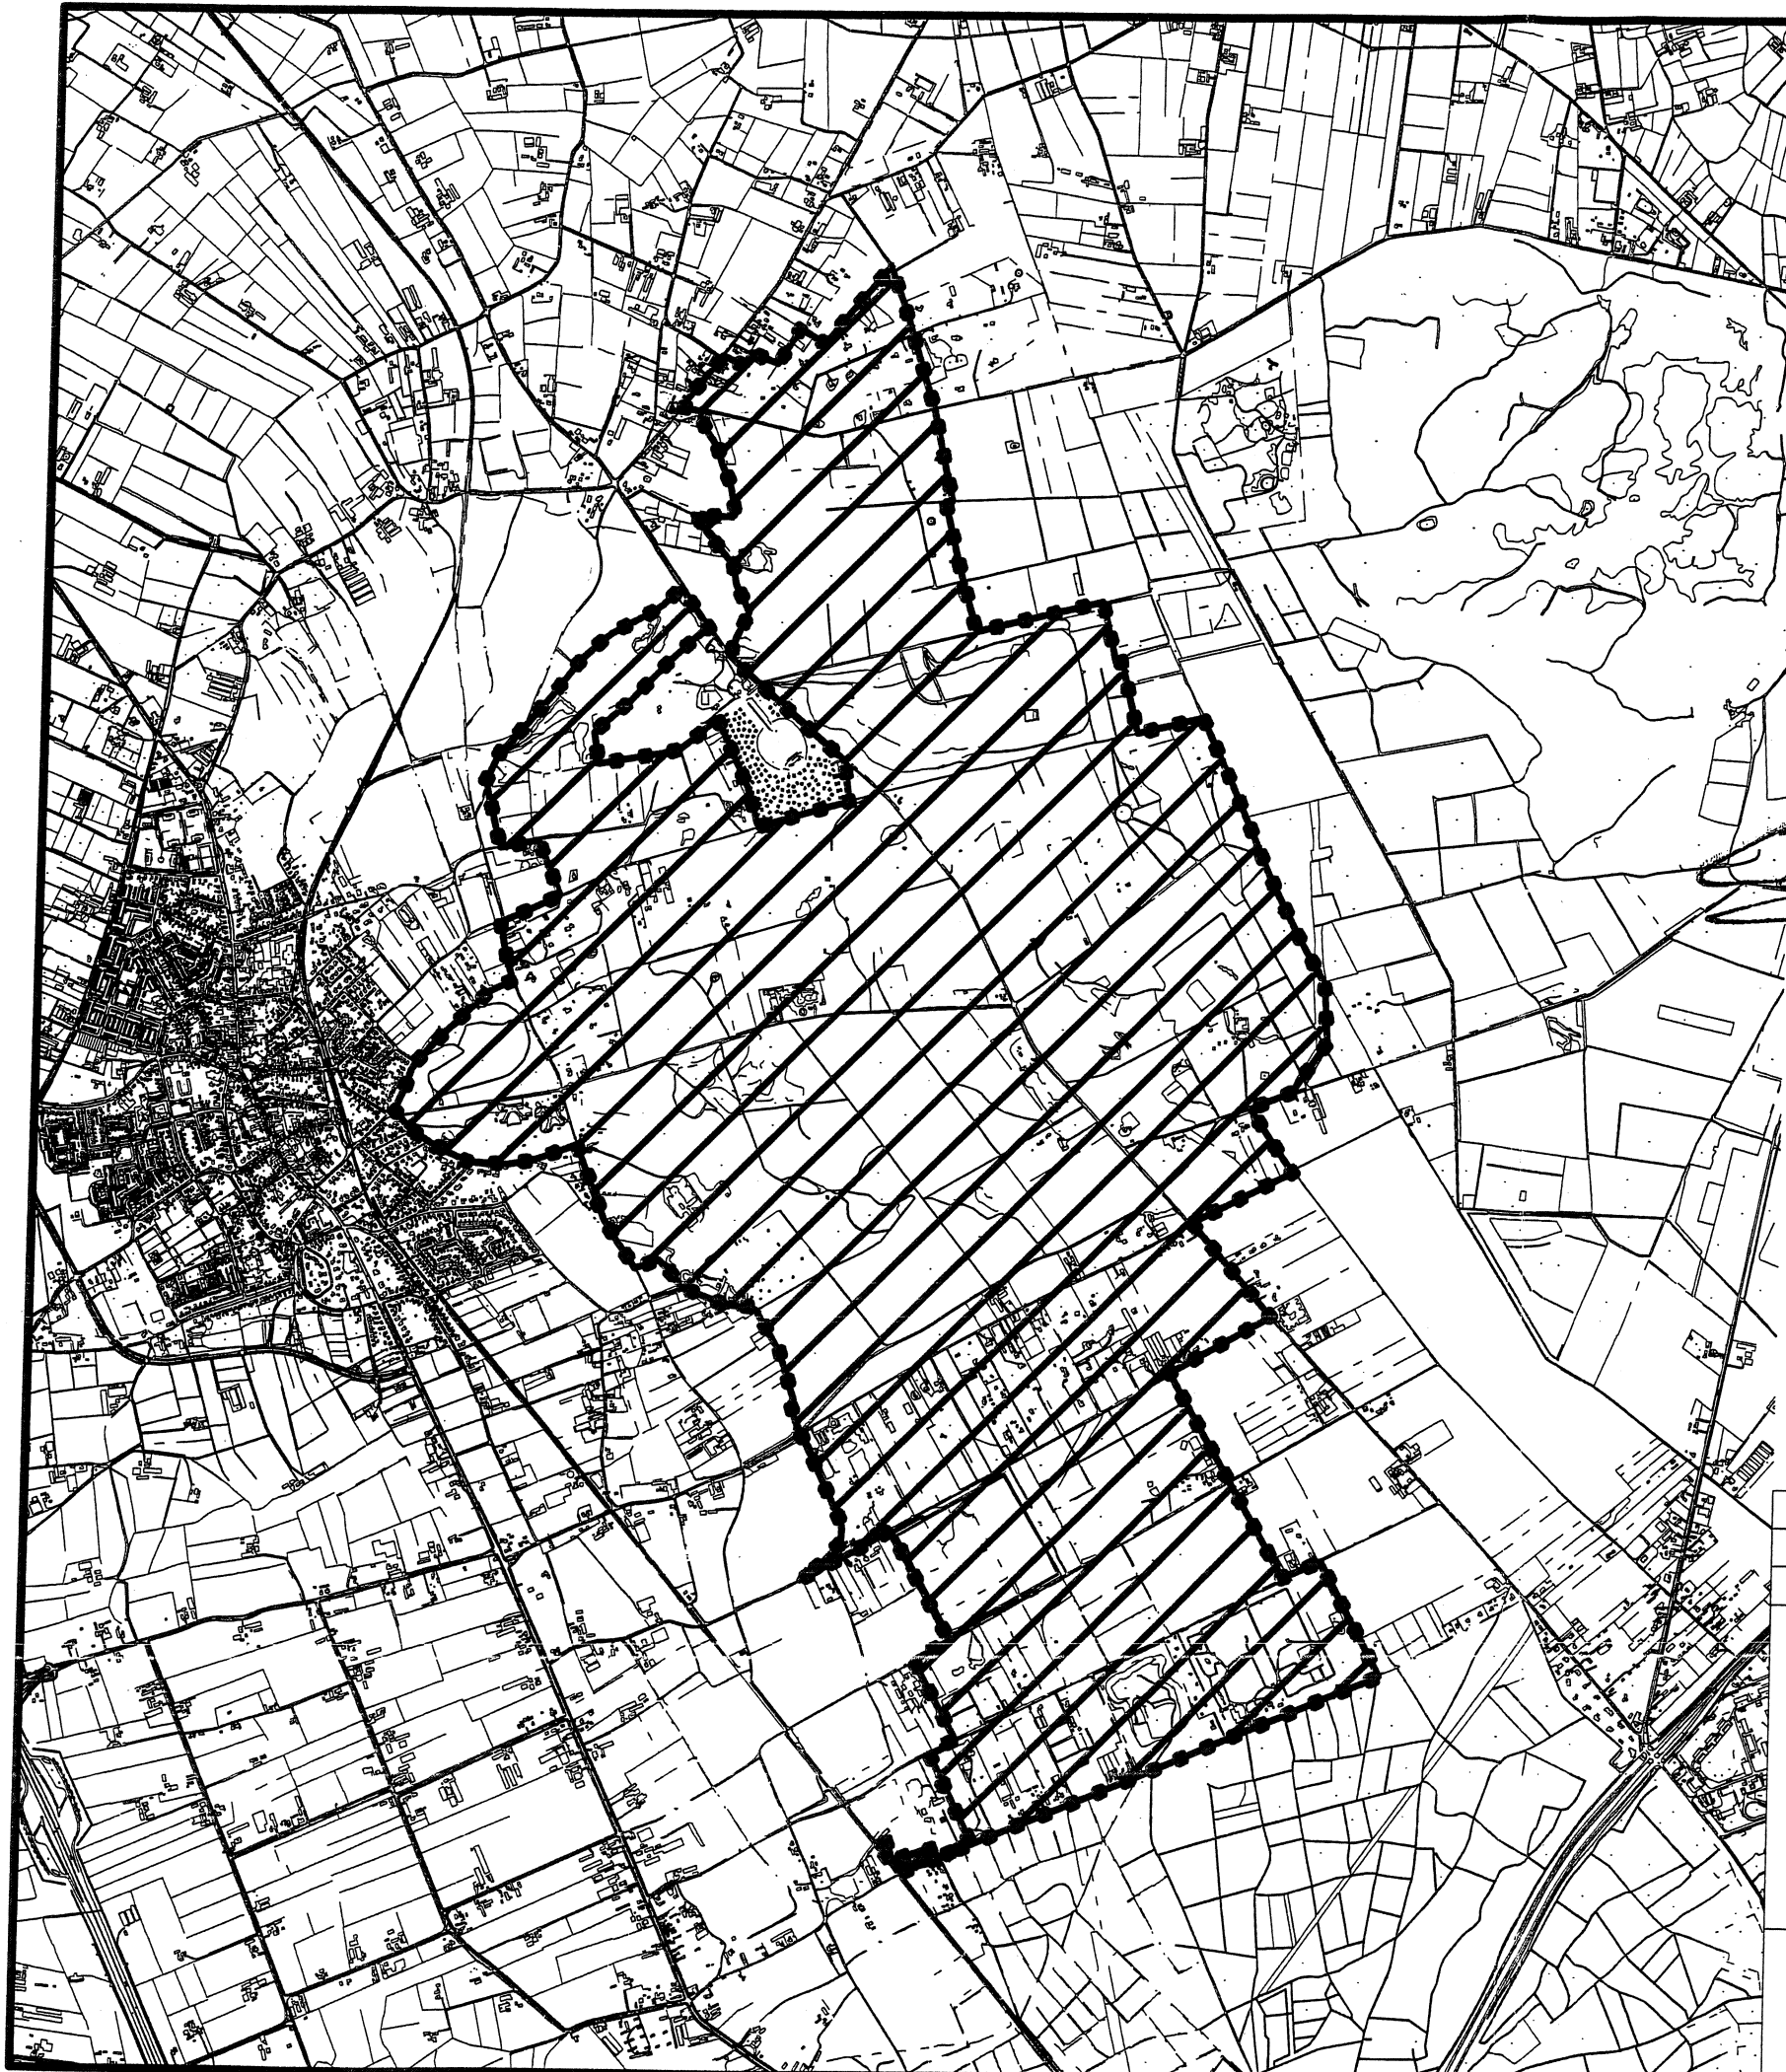

AANDUIDINGEN




topografische gegevens



plangrens



wijzigingsbevoegdheid uitbreiding verblijfsrecreatie van toepassing

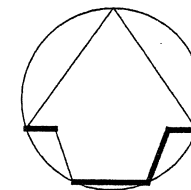

Goedkeuring onthouden aan:
1 in de bijlage 'Lijst verblijfsrecreatie' het cijfer '40' onder recreatiewoonverblijven
2 in de bijlage 'Lijst verblijfsrecreatie' het cijfer '43' onder recreatiewoonverblijven
OVERIGENS GOEDGEKEURD op grond van artikel 28 van de wet
op de Ruimtelijke Ordening bij besluit van Gedeputeerde Staten van Gelderland,
vanaf 2008-01-25, verzonden op 6 maart 2008.

Gedeputeerde Staten van Gelderland
Commissaris van de Koning



H 438-6

H 121.9

Behoort bij besluit van de raad van Ede

d.d. - 3 JUL 2008

nummer V.R. 2008/37

Mij bekend,
de raadsgriffier.

docnr: 518120
zaaknr: 2008-013254 SFILES

08-01-2008	ontwerpbestemmingsplan	ELSM	
31-01-2006	akkoord voorontwerpbestemmingsplan	ELSM	
Datum	Aard der wijziging	Get.	Gec.

"Partiele herziening bestemmingsplan

Natuurgebied Veluwe:

herziening recreatieterreinen"

Plankaart, blad 13A

Tekenaar M. Elshof

Schaal 1:25000

Datum 09-11-2005

Project nr.

Tekening nr. Du 05032A1



RUIMTELIJKE ONTWIKKELING ENB EHEER
hoofdafdeling Realisatie

Postbus 9024 - 6710 HW Ede Bezoekadres: Stads Kantoor "De Doelen" - Raadhuisplein 2 - Ede