


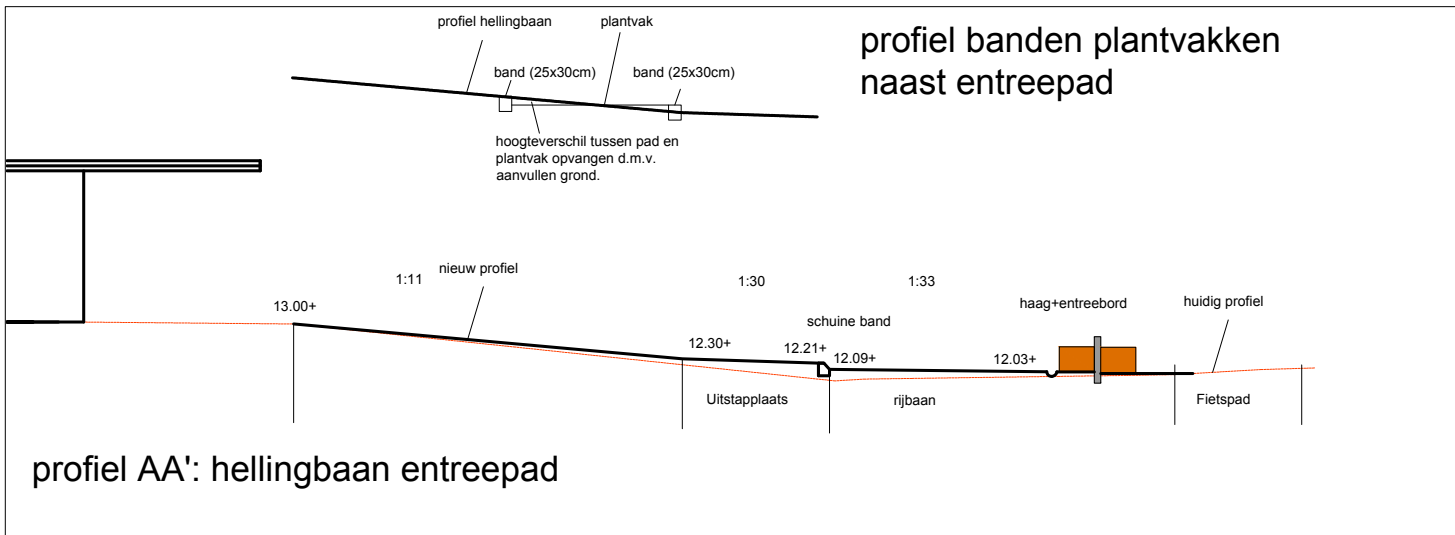

-
- voorbeelden verharding, klinkers en keien, keitjes met gras, loopstrook in verharding

-	-	-	-	-
Code	Datum	Wijziging	Get.	Gec.

Project
N794

Onderdeel
Dennenheuvel

Opdrachtgever
Gelderland

Projectnummer
225097
Besteknummer
-
Datum
11-02-2016
Status
Definitief
Documentnummer

Tekeningnummer
01

BTL Advies B.V.
Parklaan 1
Postbus 385
5060 AJ Oisterwijk
tel. 013 - 52 99 555
fax. 013 - 52 99 550
advies@btl.nl
www.btladvies.nl



BTL

Advies