


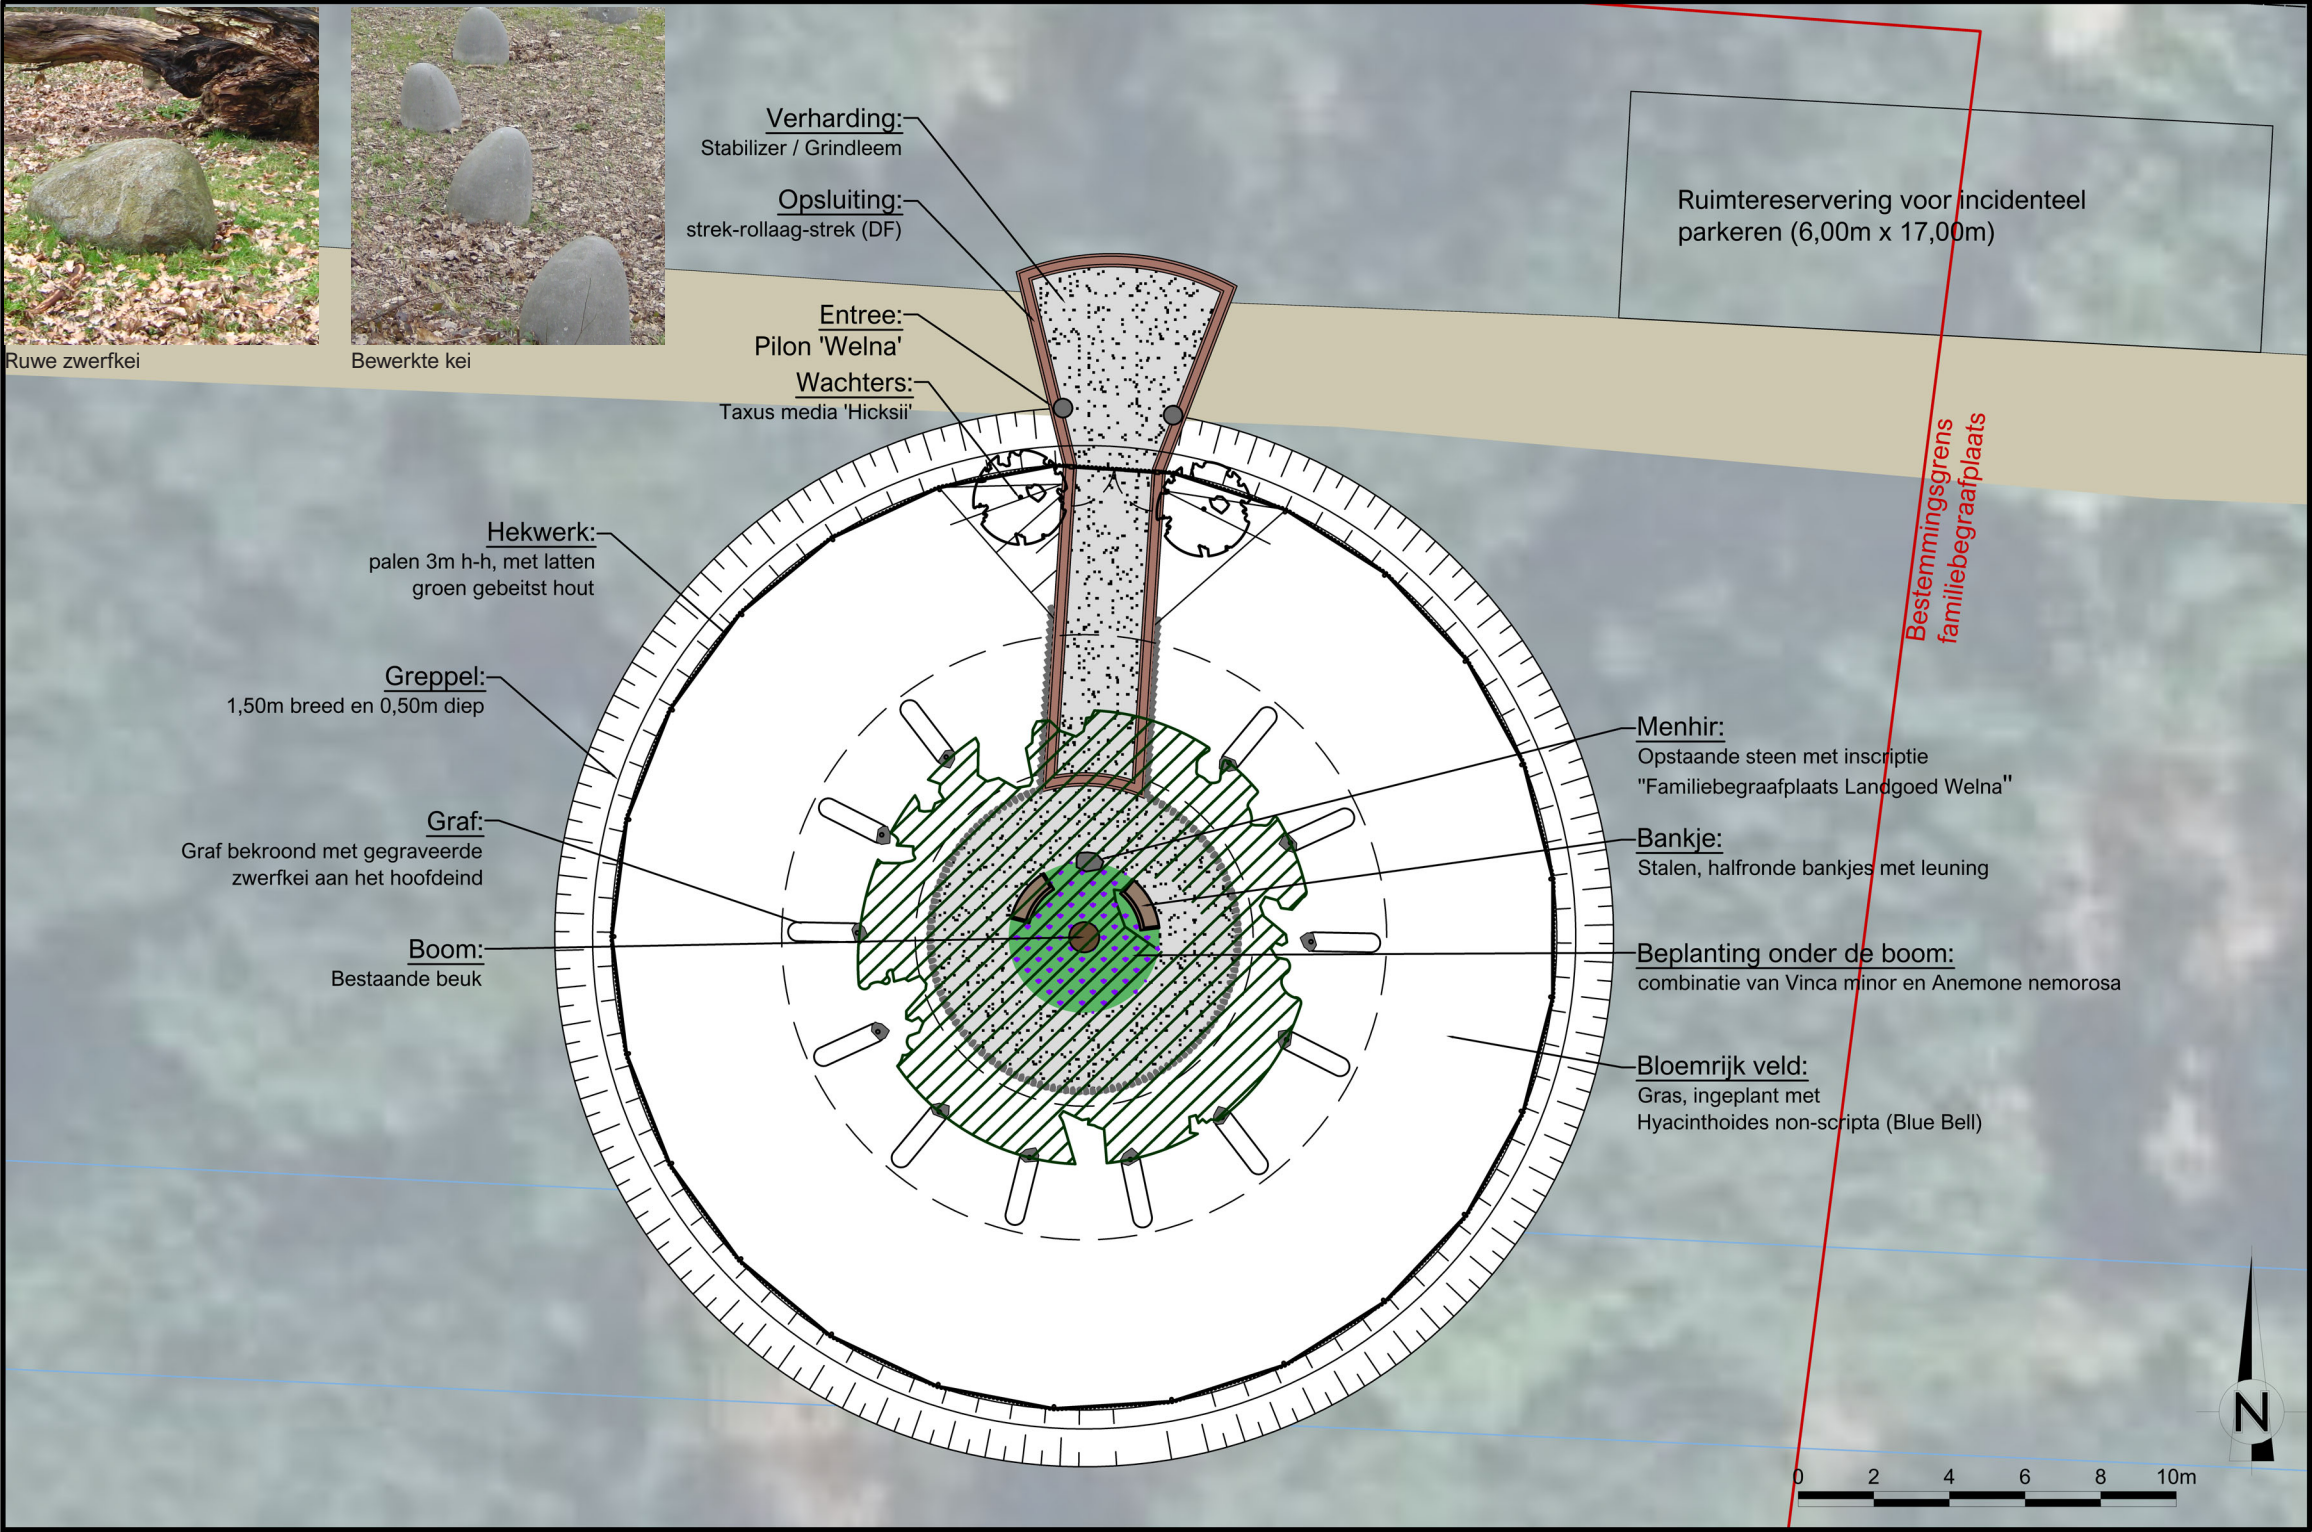


Hekwerk met poort



Taxus media 'Hicksii'



Pilon 'Welna'

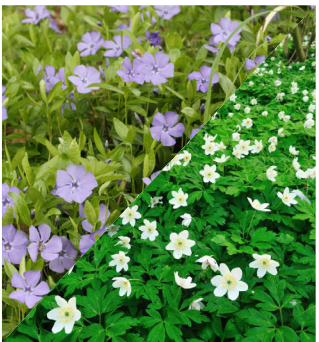

Vinca minor + Anemone nemorosa



Opsluiting met flinten



Menhir met opschrift




Festuca gautieri (scoparia) in het grasland




Blue Bells

Doorsnede Begraafplaats

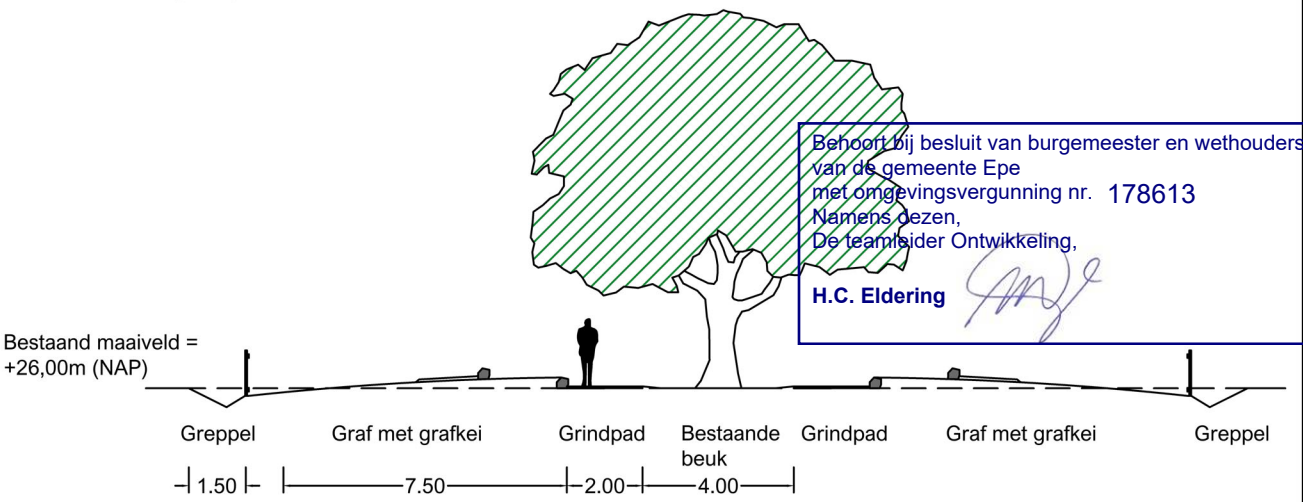

Detail kantopsluiting

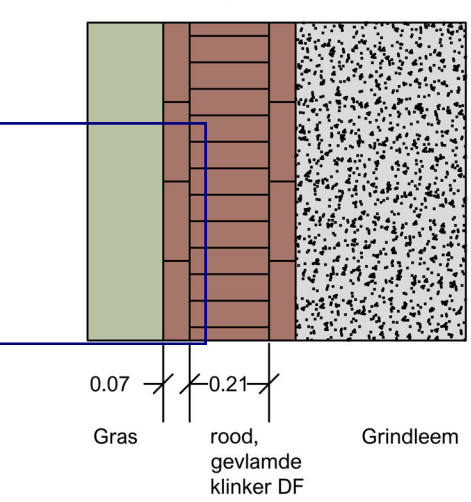

Familiebegraafplaats landgoed Welna

PROJECT:	Welna Begraafplaats
OMSCHRIJVING:	Inrichtingsplan familiebegraafplaats landgoed Welna
OPDRACHTGEVER:	Landgoed Welna b.v.
CONTACTPERSOON:	
GETEKEND:	DH
GECONTROLEERD:	DHD
STATUS:	VO

Tuin & Landschapsarchitect BNT - ADVIESBUREAU
Landschapsarchitectuur - Duurzame Stedebouw - Toegepaste Ecologie - Juridische Planologie
Muurhuizen 165B, 3811 EG Amersfoort NL, T: 033 4613535, F: 033 4651898, E: info@haverdroeze.nl
© Deze tekening mag niet worden vervaelvoudigd en/of openbaar gemaakt d.m.v. druk, fotokopie, microfilm of op welke andere wijze ook zonder voorafgaande schriftelijke toestemming van Adviesbureau Haver Droeze v.o.f., noch mag deze zonder dergelijke toestemming worden gebruikt voor enig ander werk dan waarvoor zij is vervaardigd.

Projectnr.: 1076.01
Tek.nr.: .01
Bladnr.: .01
Schaal: 1:200
Formaat: A3
Datum: 05-06-2020



Artist Impression van de Familiebegraafplaats

