

ONTWERP HEKWERK

SCHAAL 1:10



SCHAAL 1:10

Materiaal:

kastanje rondhout (0.12m)

Liggers: douglas (0.1x0.05m)

Spiljen: vuren halfronde regels (0.007m)

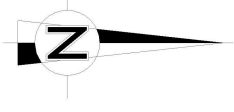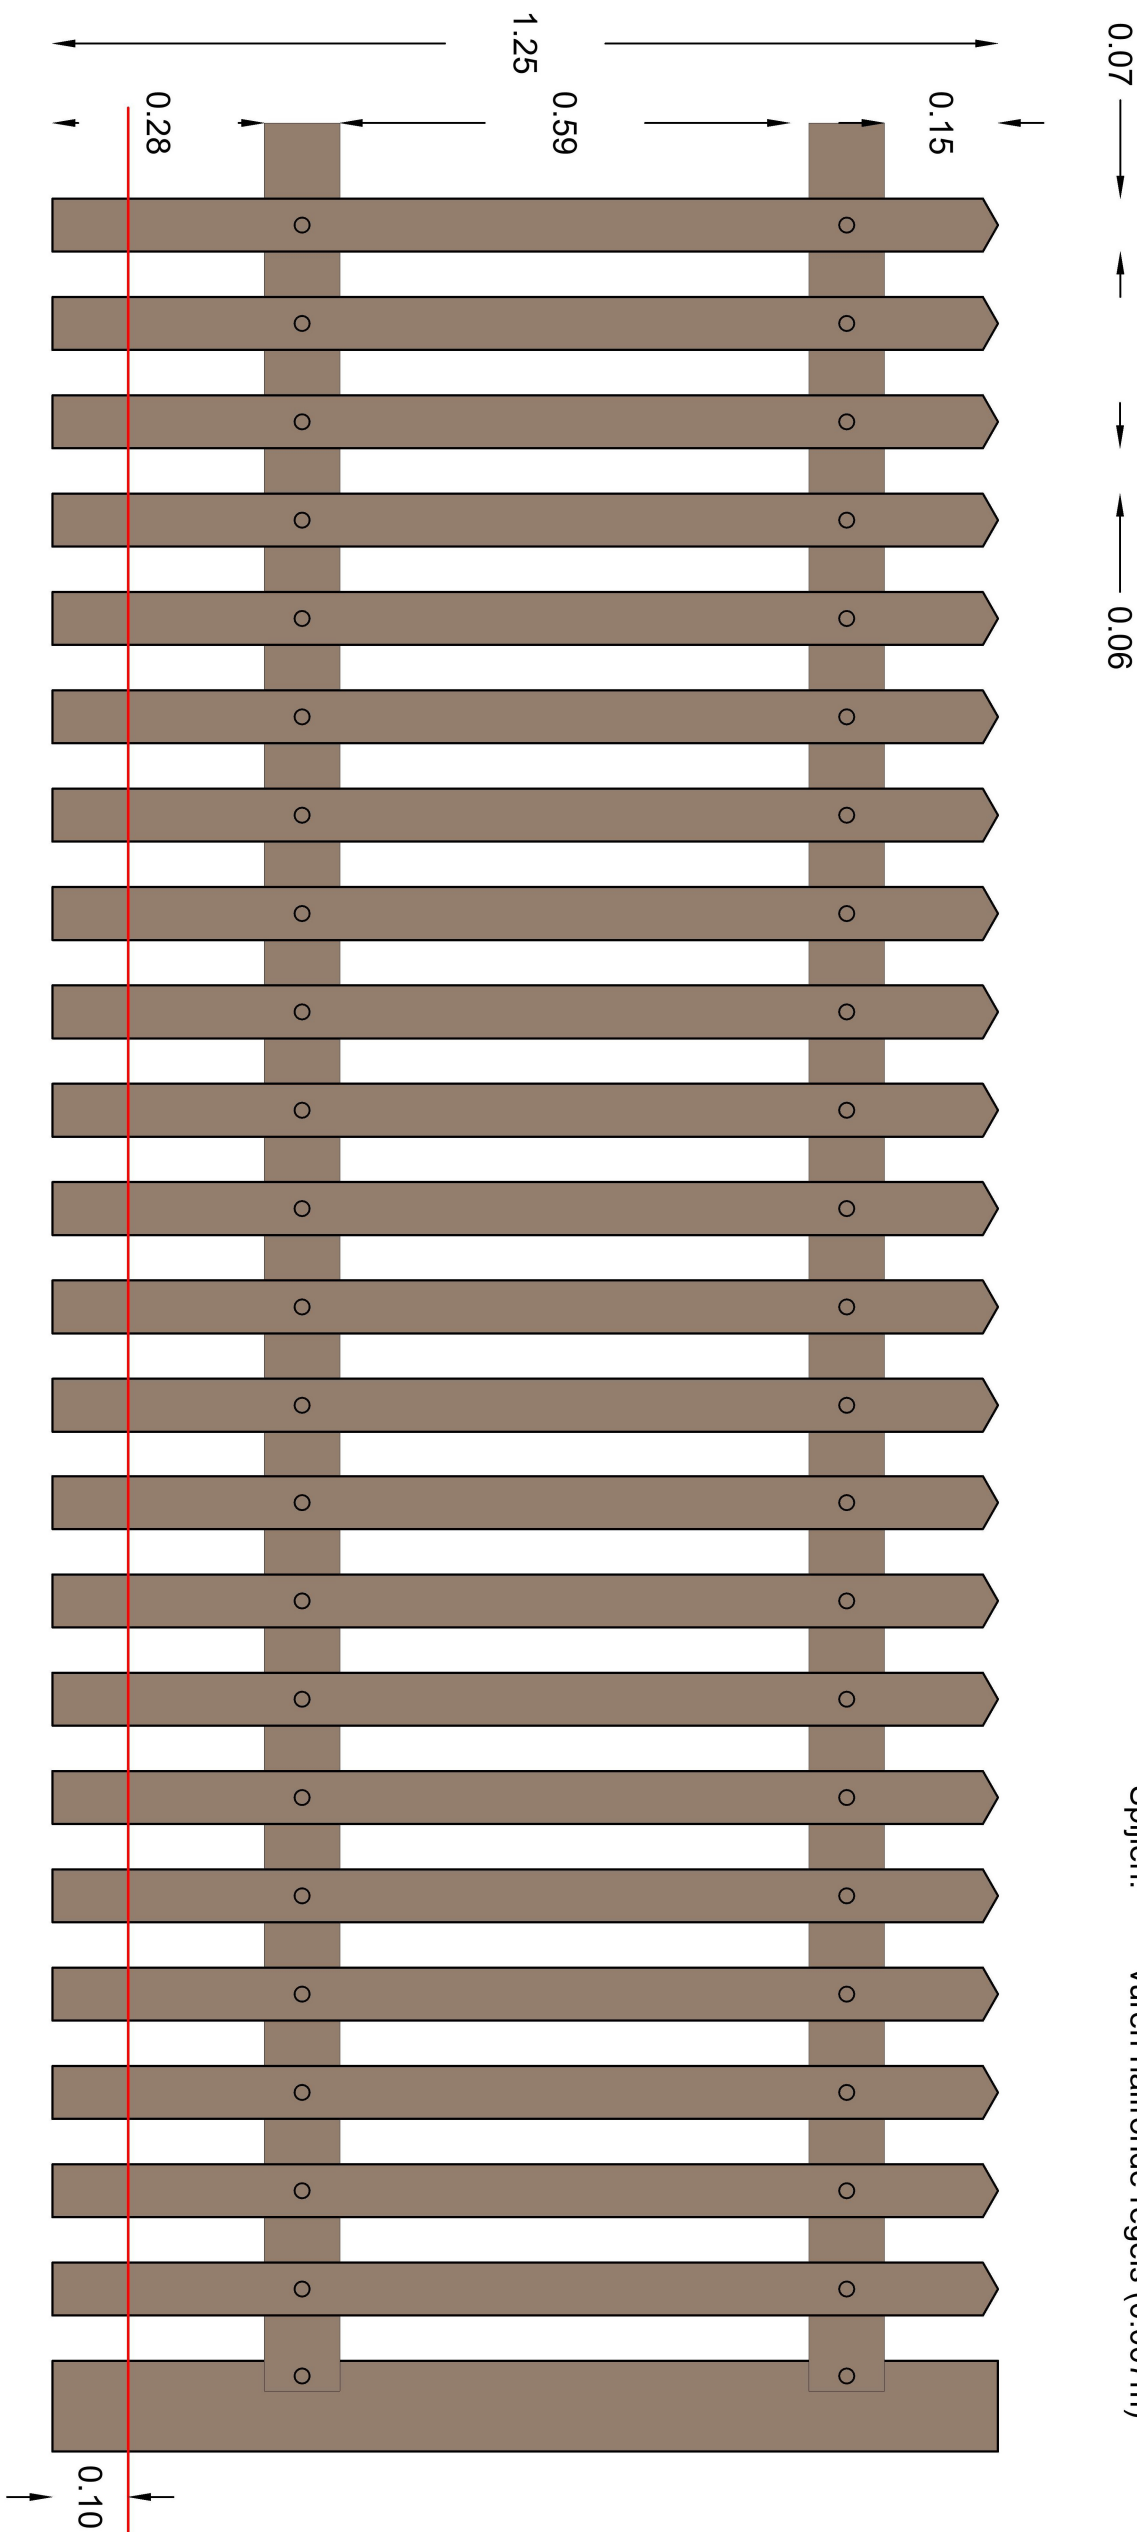

3.00



SITUATIE
SCHAAL 1:500




SCHAAAL 1:500

DETAIL
SCHAAL 1:50

SCHAAAL 1:50

DETAIL
SCHAAL 1:10

SCHAAL 1:10

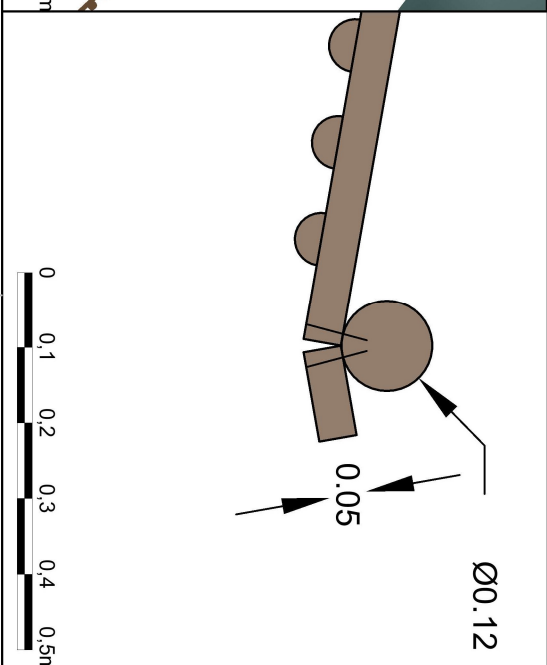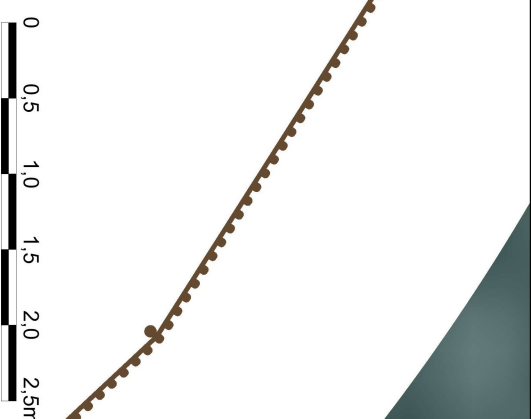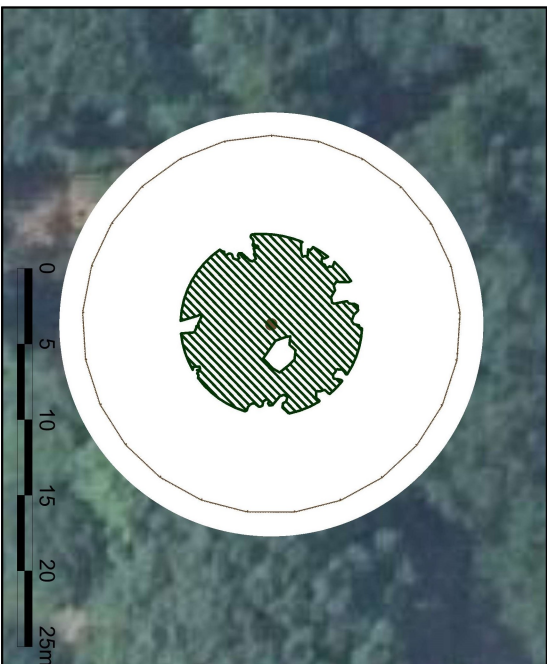

Hekwerk familiebegraafplaats

PROJECT:	Landgoed Weina
OMSCHRIJVING:	Hekwerk familiebegraafplaats
OPDRACHTGEVER:	Landgoed Weina b.v.
CONTACTPERSOON:	
GETEKEND:	AfM
GECONTROLEERD:	NvN
STATUS:	Definitief

Hekwerk familiebegraafplaats

Tuin & Landschapsarchitect BNT - ADVIESBUREAU
Landschapsarchitectuur - Duurzame Stedebouw - Toegepaste Ecologie - Juridische Planologie

Muunhuizen 165B, 3811 EG Amersfoort NL, T: 033 4613535, F: 033 4651898, E: info@haredroze.nl

© De toelating mag niet worden verveelvoudigd en/of openbaar gemaakt d.m.v. druk, fotokopie, microfilm of op welke andere wijze ook zonder voorafgaande schriftelijke toestemming van Adviseurbureau Javer Droze v.o.i., noch mag deze zonder dergelijke toestemming worden gebruikt voor enig ander werk dan waarvoor zij is vervaardigd.

HAVER DROEZE

