24 Appartementen

Klimopstraat, Epe
Triada

BELTMAN architecten

87801 - 19 04 2023

Locatie
Luchtfoto



Locatie
Omgeving



01



02



03

Situatie
Bestaand 1:500



Situatie
Nieuw 1:500



Situatie
Beplanting

Hoveniersbedrijf van Triest BV

lei Photinia in particuliere tuin op n.t.b. plek in achtertuin

plantstrook met grote solitairs o.a. Hulst, Taxus, Red Robin, Laurier
opstelling in 3-hoeksverband i.v.m. privacy

erfafscheiding van Noistop Green

poort

Tilia
Linde

Sophora Japanica
Honingboom

plantstrook met grote solitairs o.a. Hulst, Taxus, Red Robin, Laurier
opstelling in 3-hoeksverband i.v.m. privacy

Betula
Berk

wadi met biodiverse beplanting

plantheuvel met meerstammige heester

Quercus palustris
Moeras Eik

Fagus sylvatica 'Atropunicea'
Rode Beuk

plantvak bestaand uit o.a. Hortensia en siergrassen

Tetradium daniellii
Bijenboom

Acer campestre
Esdoorn

3 keer
Liquidambar styraciflua Slender Silhouette
Zuil Amberboom

Pinus sylvestris
Grove Den

poort

Fagus sylvatica 'Atropunicea'
Rode Beuk

plantvak bestaand uit o.a. Hortensia en siergrassen

wadi met biodiverse beplanting

plantheuvel met meerstammige heester

gazon

Liriodendron tulipifera
Tulpenboom

Fagus sylvatica 'Atropunicea'
Rode Beuk

strook Lei Platanen

Beuken blok haag

Beukenhaag

tegelrij t.b.v. onderhoudsstrook


slagboom

Liquidambar styraciflua
Amberboom

plantvak bestaand uit o.a. Hortensia en siergrassen

biodiverse beplanting



Pinus

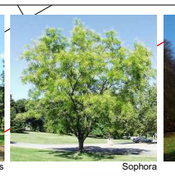
Sophora


Liquidambar (herfst kenmerk)


Quercus


Betula

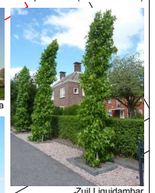
Zuil Liquidambar


lei Plataan


Tilia


rode Beuk


Acer


Tetradium


Beukenhaag


biodiverse beplanting


Liriodendron (herfst kenmerk)


Noistop Green


gaashekwerk


poort


lei Photinia


siergrassen


Pluimhortensia


Taxus


Ilex


Laurier



ONTWERPTEKENING

Project:

Opdrachtgever:

Tekenaar:	KM
Datum:	29 augustus 2022
Schaal:	1:200
Formaat:	A0
Project nr.:	T144/22 -02
Bestandsnaam:	.vwx

Triada

Project; Enkerhof


Tekening nr. 02

Tekening nr.	Gewijzigd:
01	6 juli 2022
02	29 augustus 2022


Hoveniersbedrijf
Van Triest B.V.
Tongerenseweg 116
6162 PP Elsloo
info@vantriestbv.nl
www.vantriestbv.nl

* Maten in cm.
* Maten dienen in het werk te worden gecontroleerd.
* Tijdens de aanleg kunnen in de maatvoering van het ontwerp kleine wijzigingen optreden. Dit zal echter geen invloed hebben op de vormgeving van de tuin/ontwerp.


Blokplattegrond
Begane grond 1:200

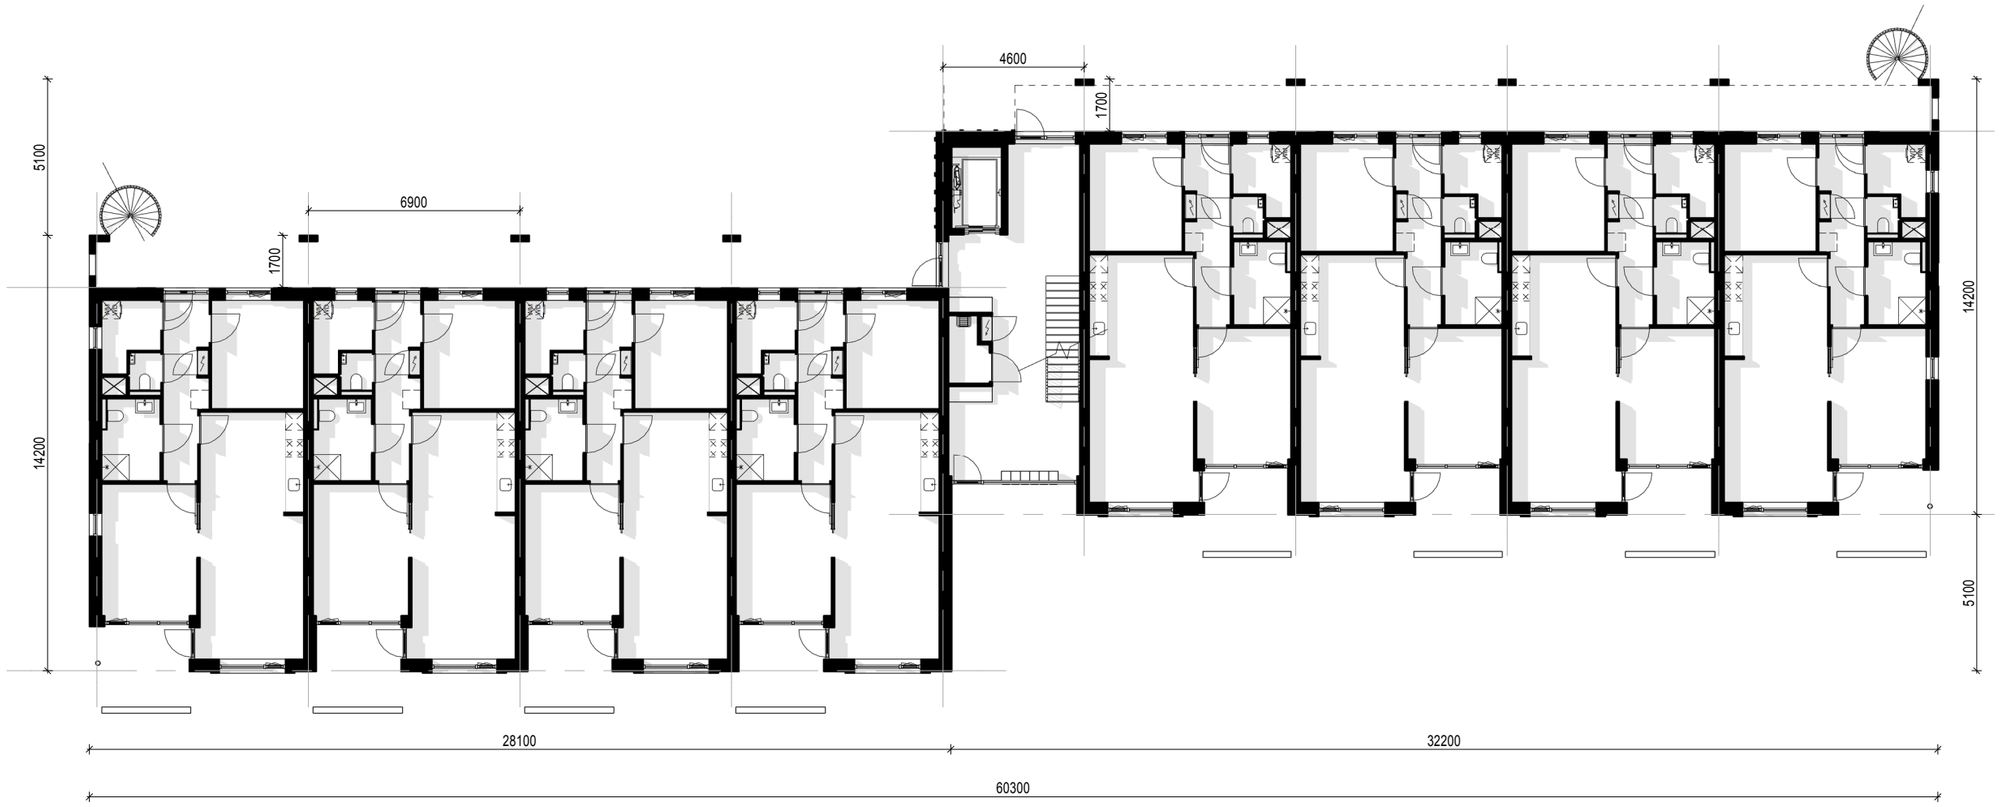


Blokplattegrond
Eerste verdieping 1:200

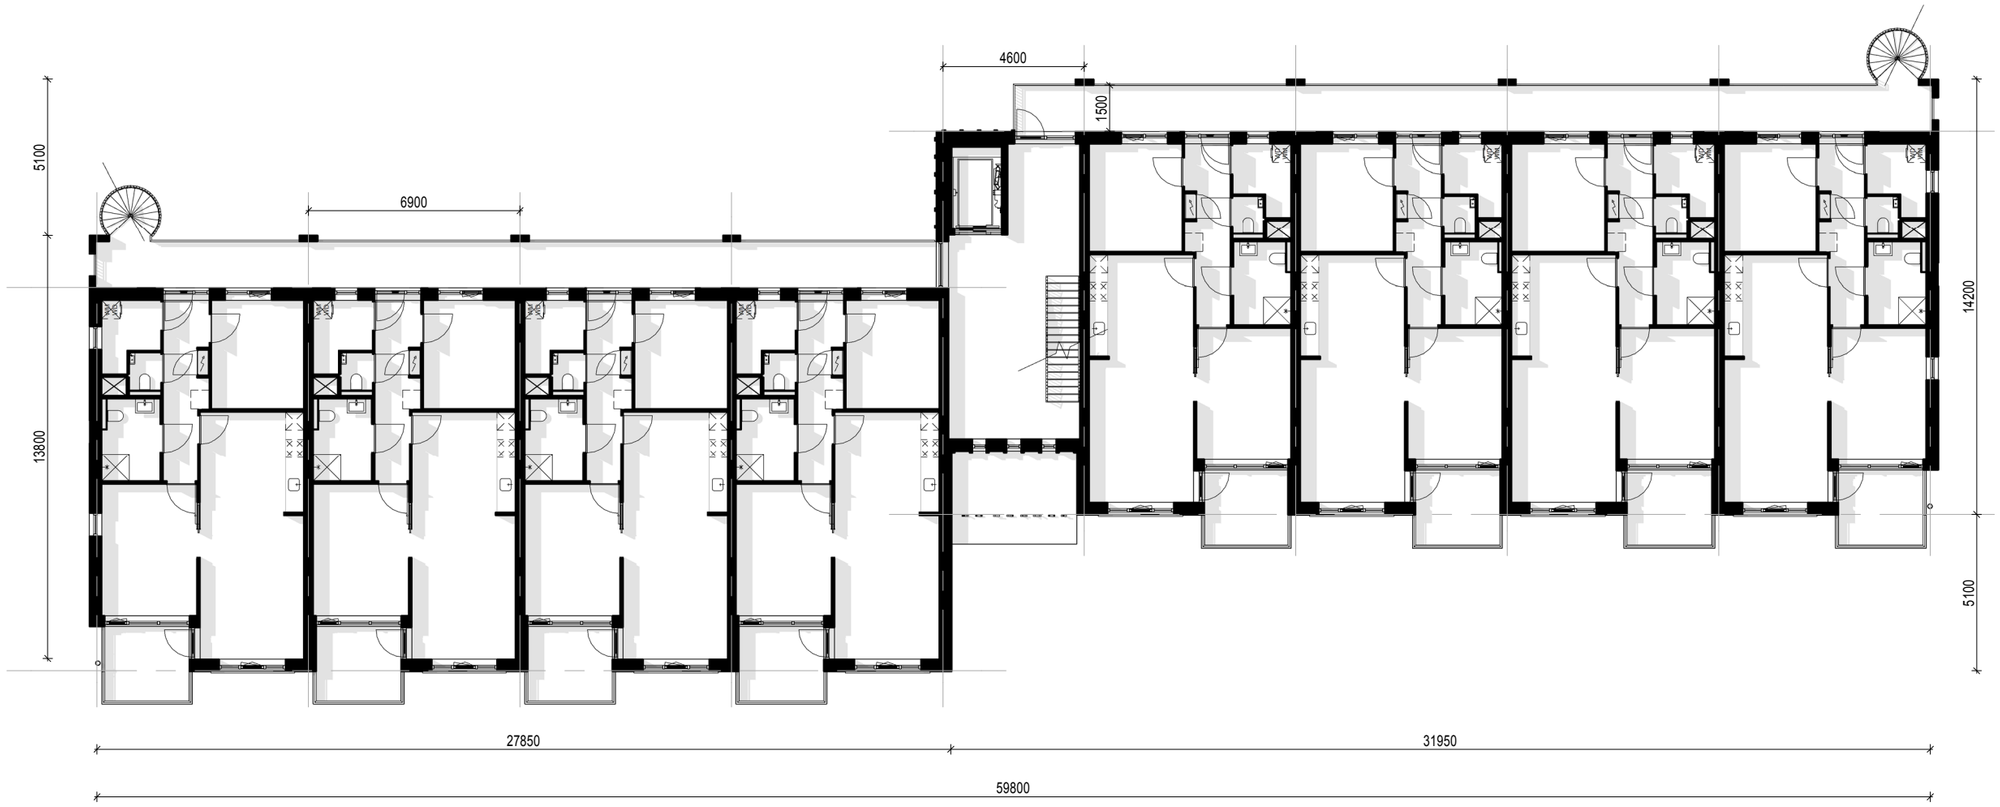


Blokplattegrond
Tweede verdieping 1:200

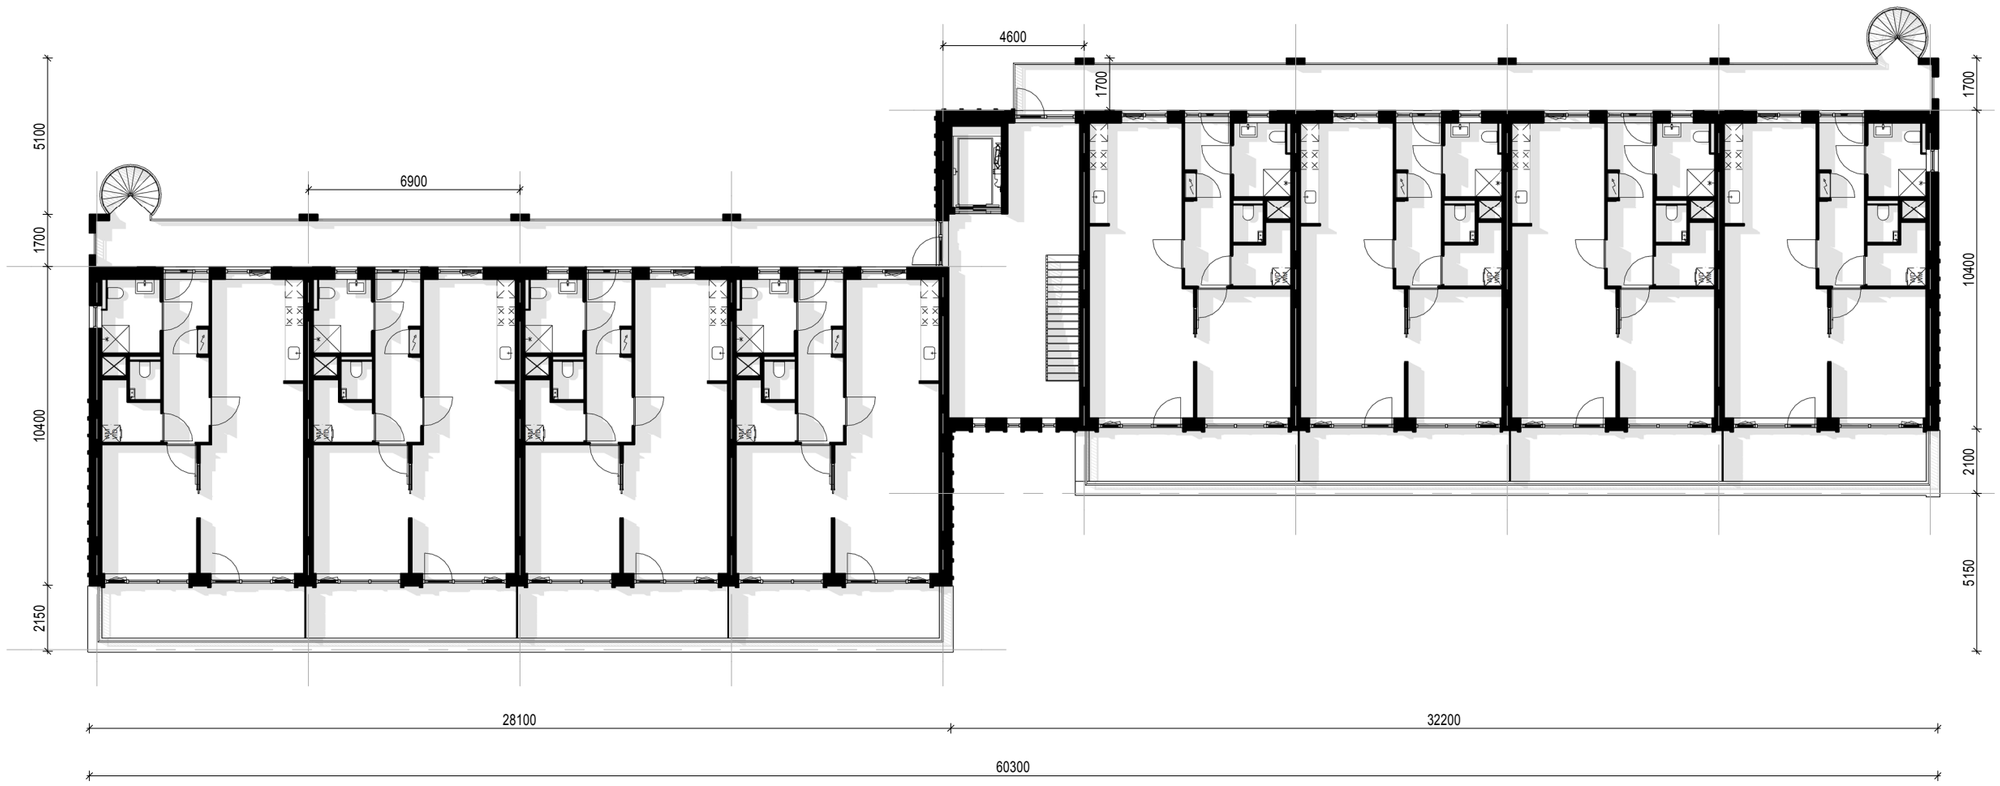

Plattegronden
Woningstypes 1:100

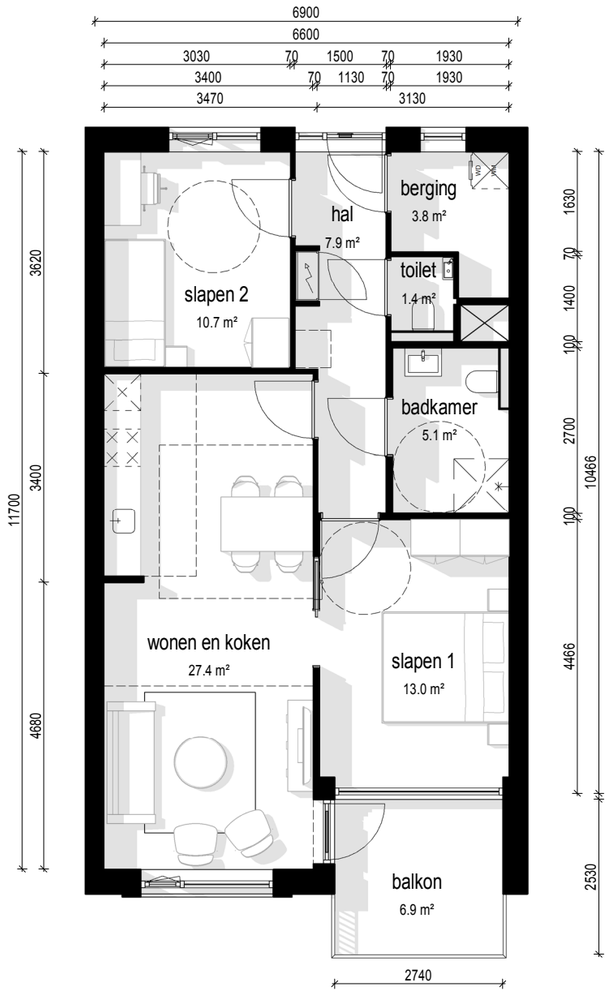

PLATTEGROND BASIS
72.4 m2

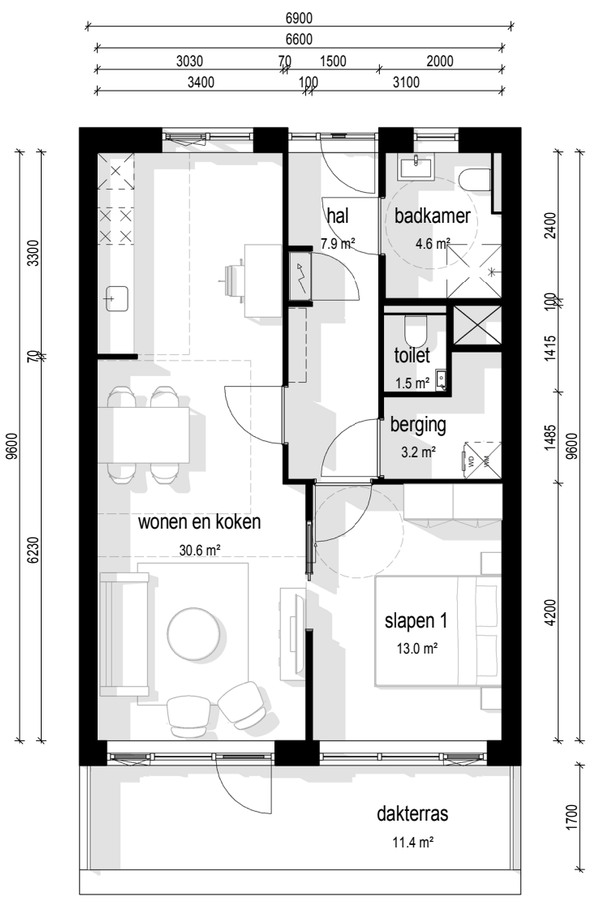

PLATTEGROND TERUGLIGGEND
62.5 m2


Gevels
Aanzichten 1:200




Voorgevel



Achtergevel

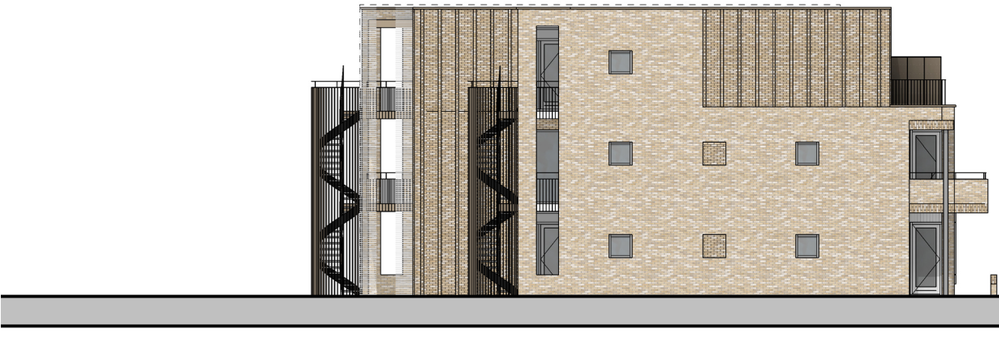

Linker zijgevel

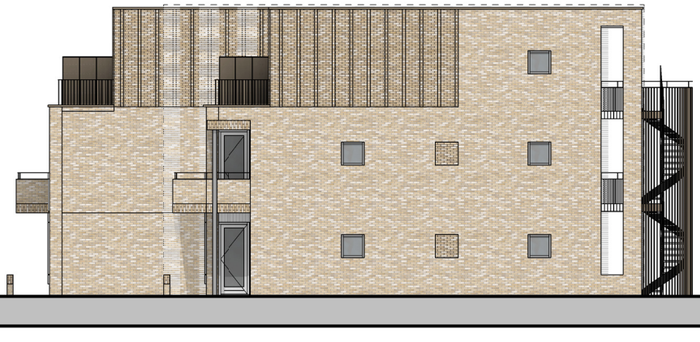

Rechter zijgevel

BMa

87801 - 19 04 2023
Triada
Klimopstraat, Epe

Impressie #1

87801 - 19 04 2023
Triada
Klimopstraat, Epe

Impressie #2

Impressie #3



Impressie #4

Impressie #5



BMa

87801 - 19 04 2023
Triada
Klimopstraat, Epe

Impressie #6

BMa

87801 - 19 04 2023
Triada
Klimopstraat, Epe

Bovenaanzicht #1

Bovenaanzicht #2



87801 - 19 04 2023
Triada
Klimopstraat, Epe



Spinnerij Oosterveld, unit 2.14 - Rigtersbleek-Zandvoort 10 - 7521 BE Enschede
053 20 32 800 - www.beltmanarchitecten.nl - info@beltmanarchitecten.nl