
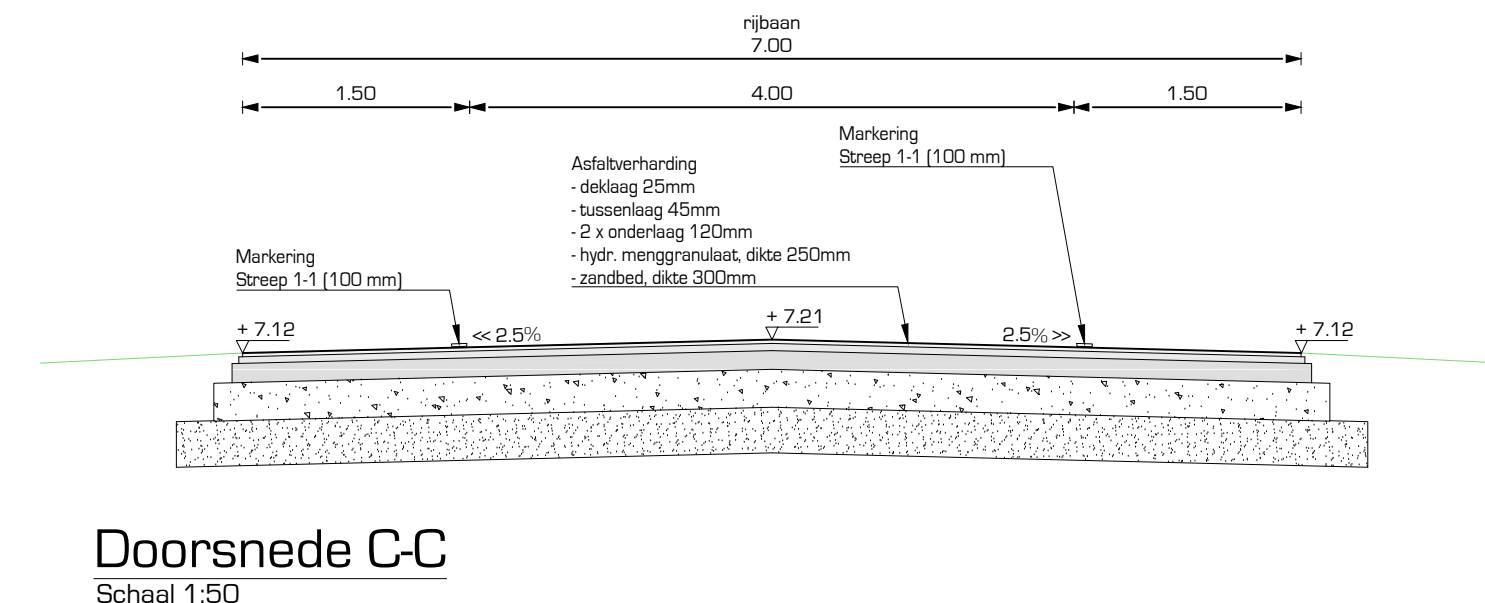
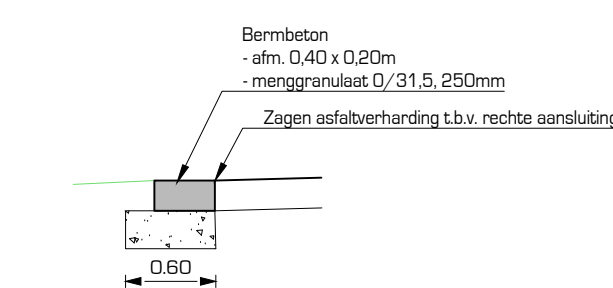


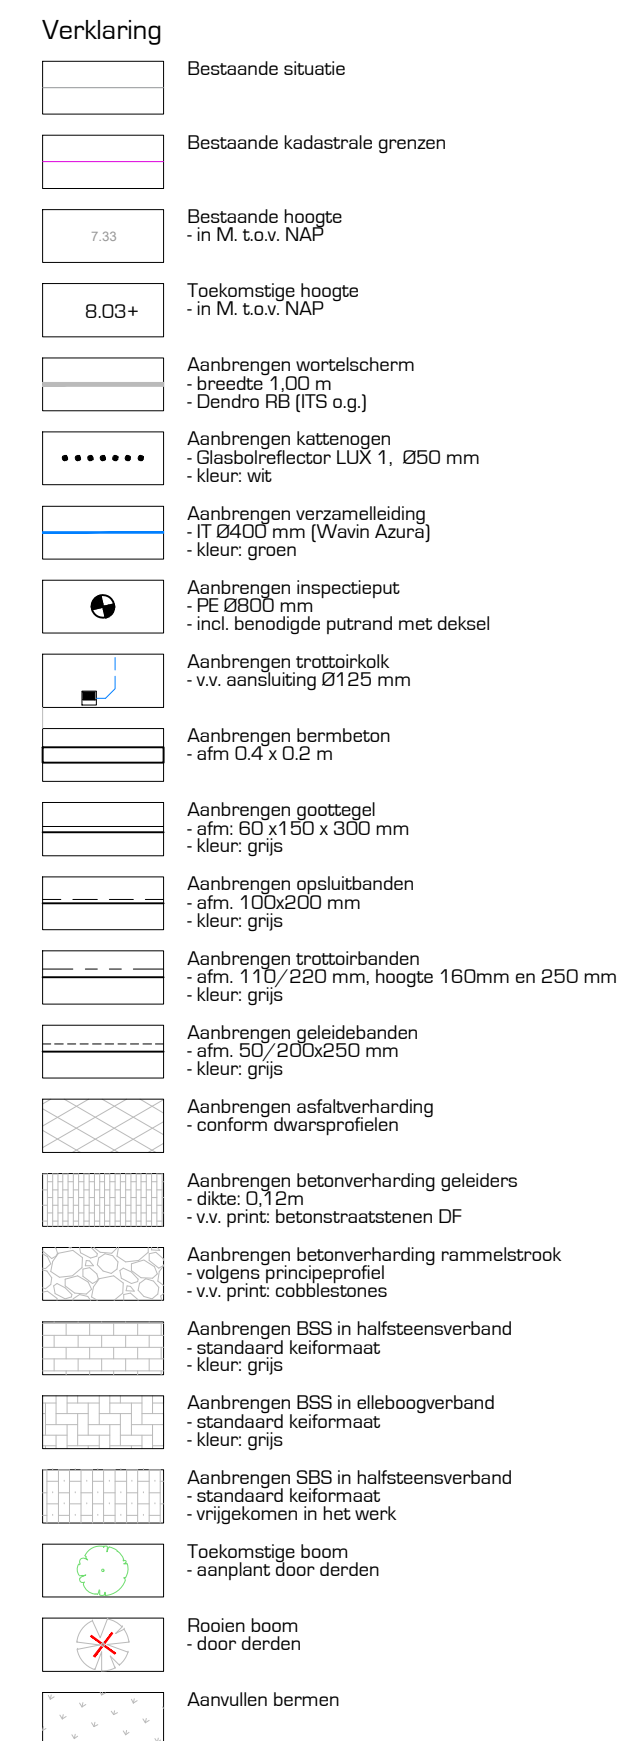

Doorsnede A-A
Schaal 1:50

Doorsnede C-C
Schaal 1:50

Principeprofiel D-D
Schaal 1:50

DEFINITION

Spoorbaan Zwolle - Amersfoort