




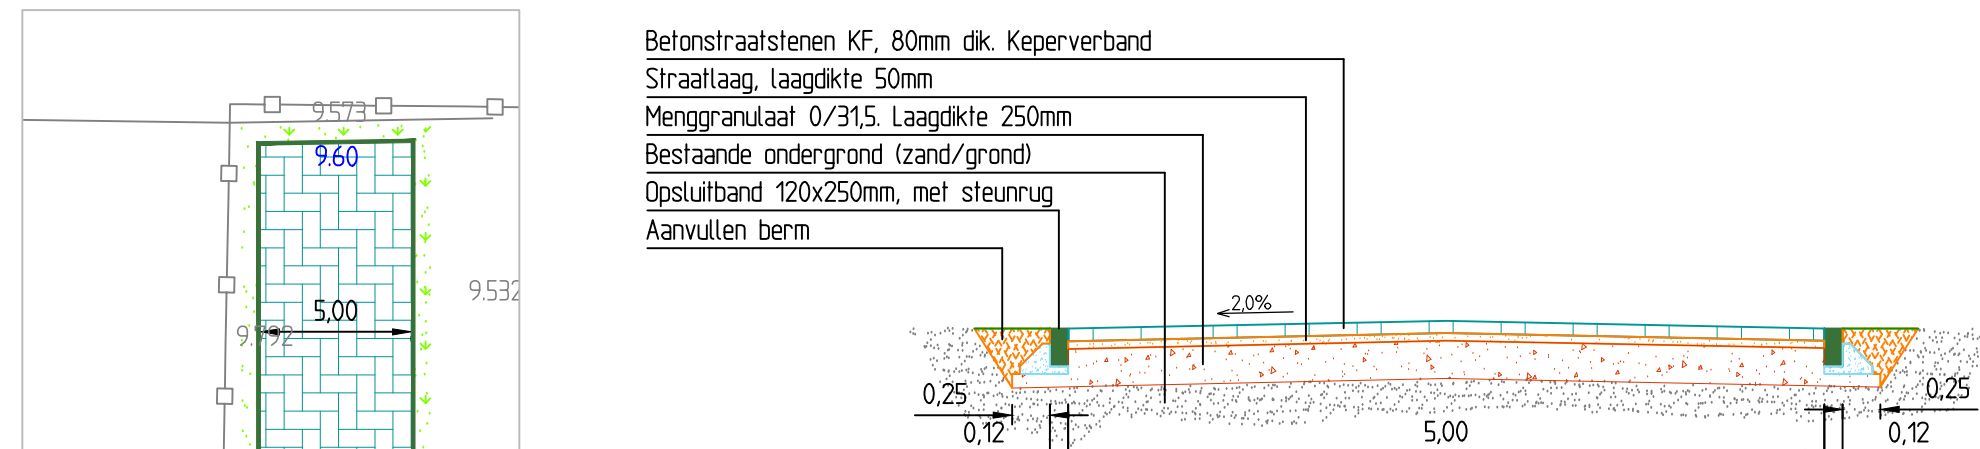





DWARSPROFIEL A-A - PRINCIEPE INRITTEN
SCHAAL 1:50

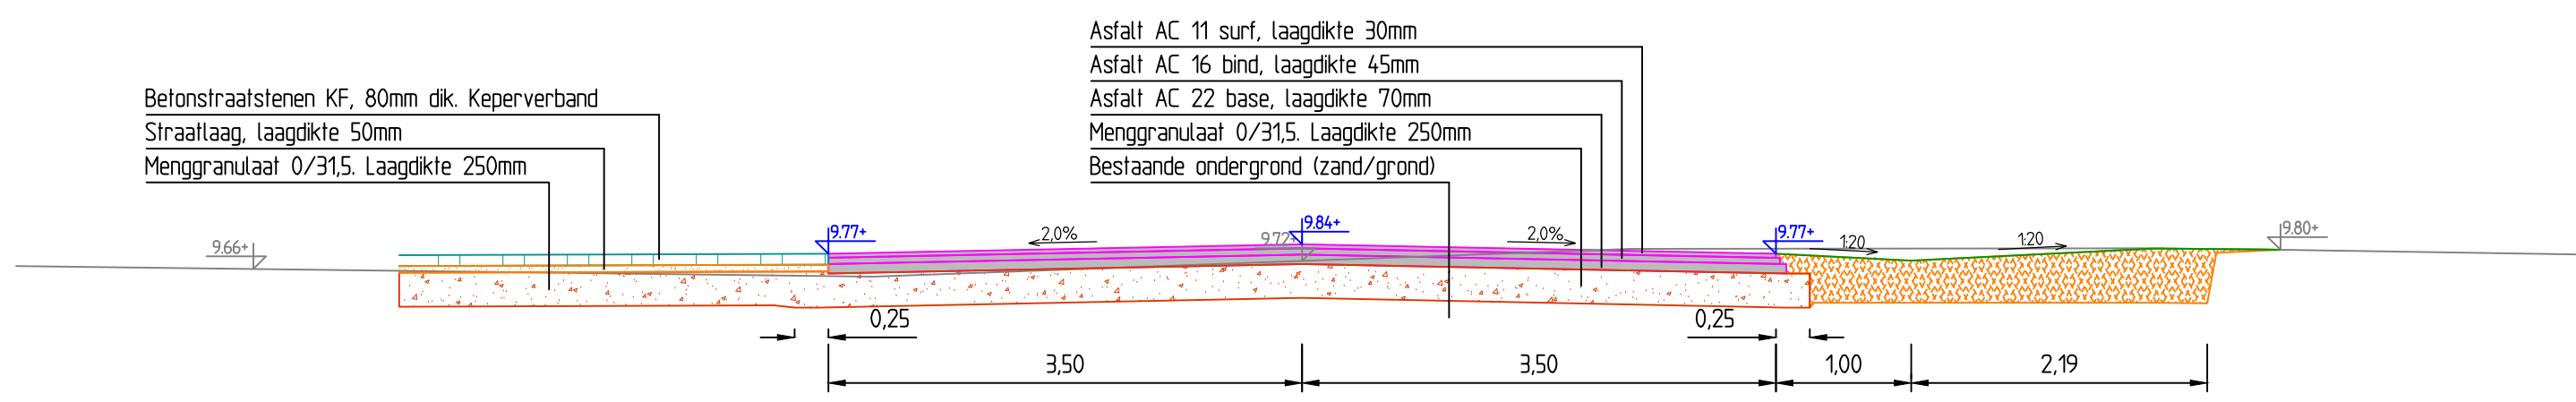


DWARSPROFIEL B-B
SCHAAL 1:50

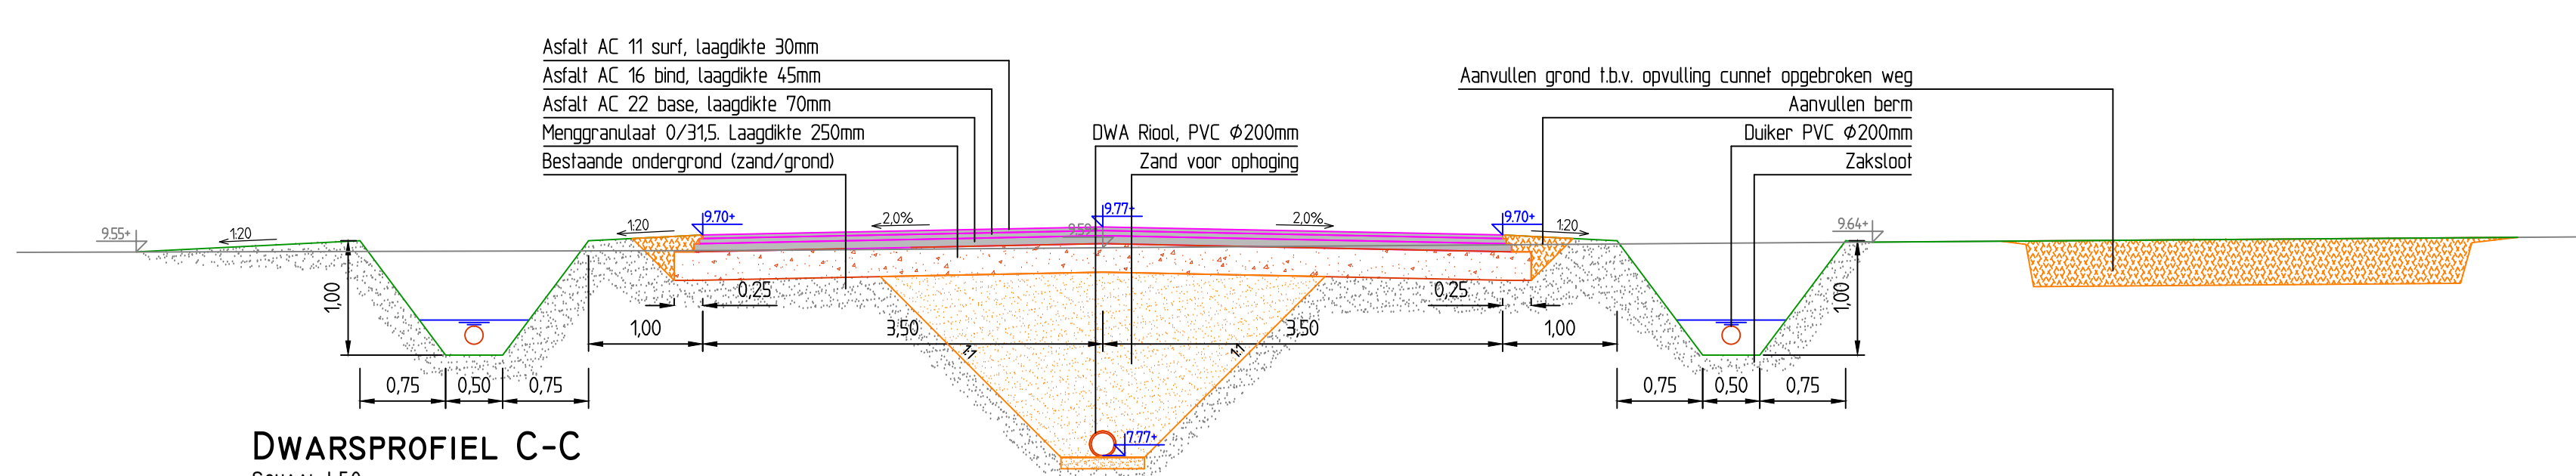

DWARSPROFIEL C-C
SCHAAL 1:50

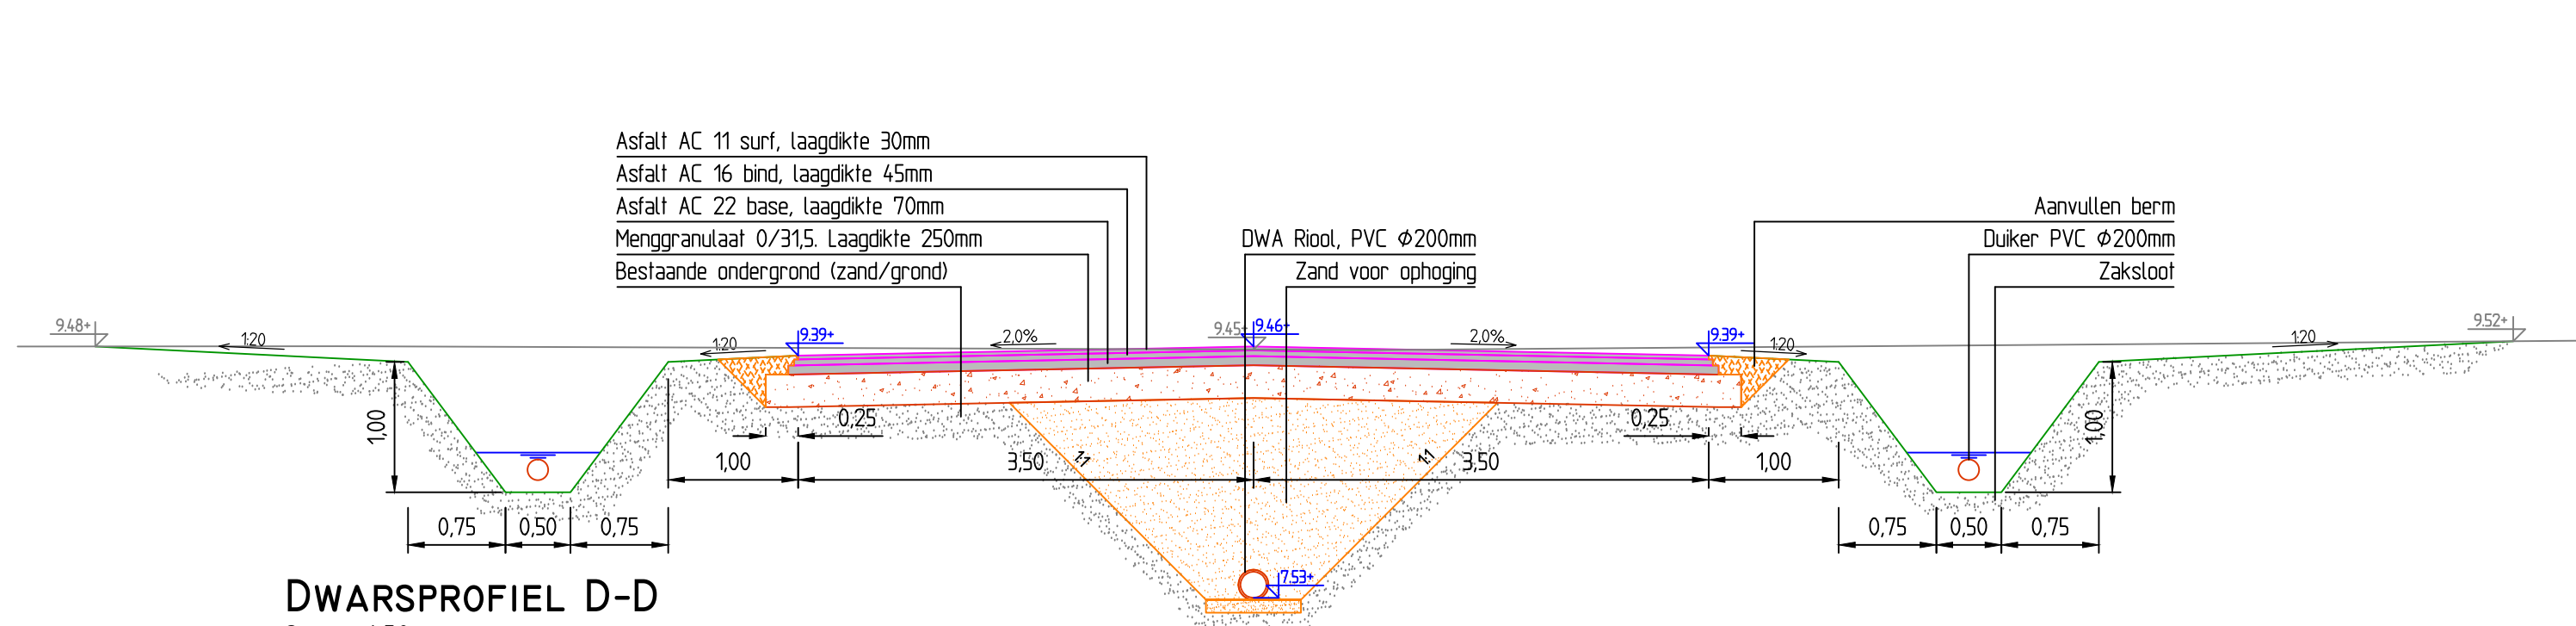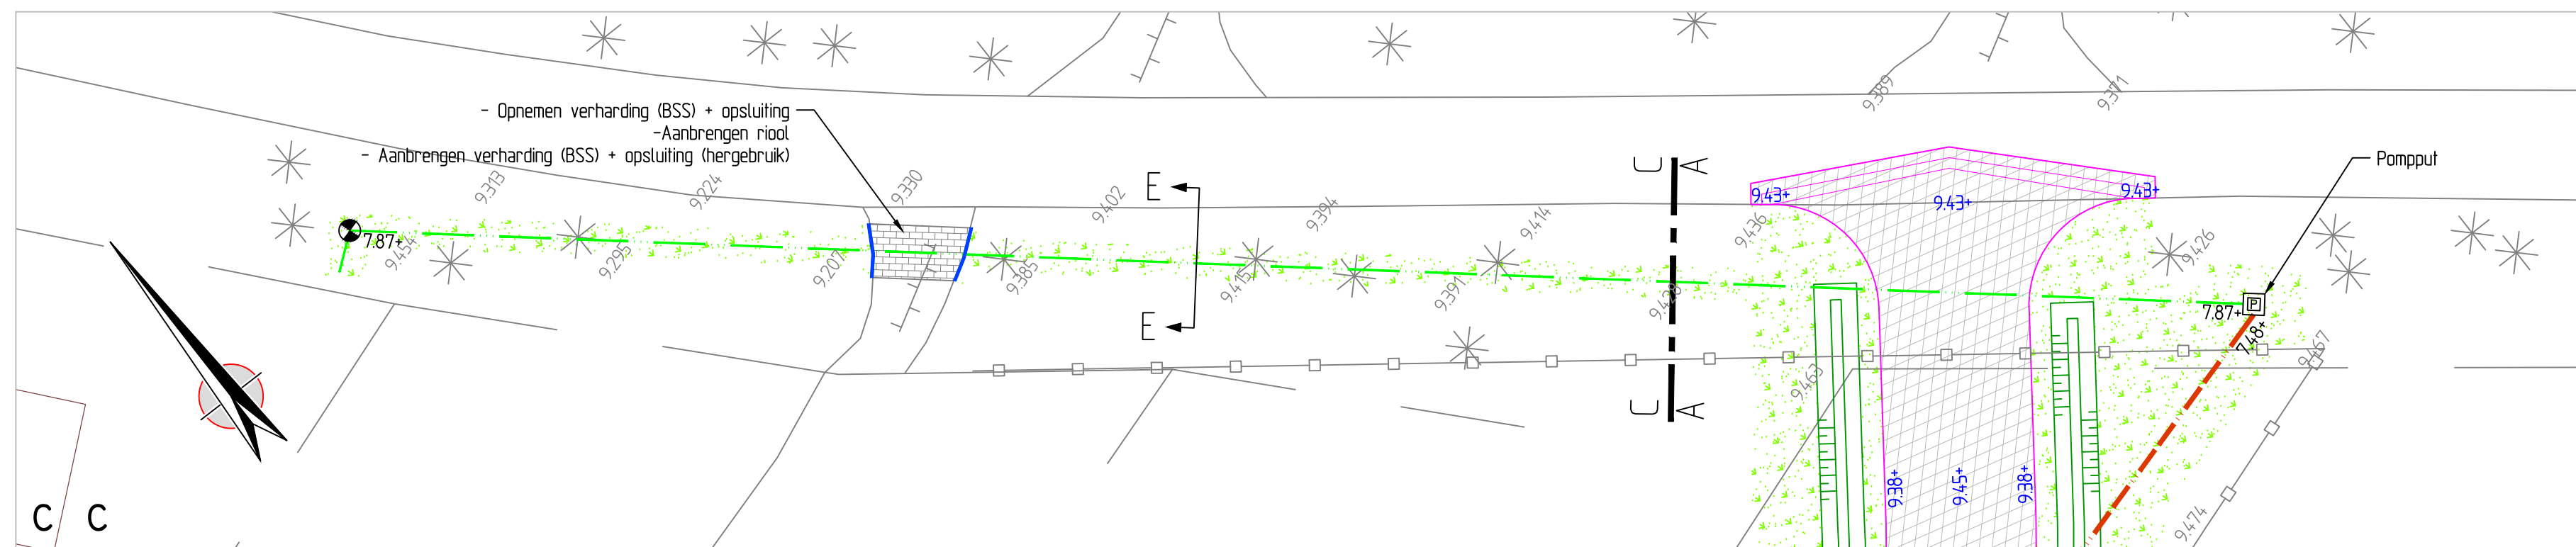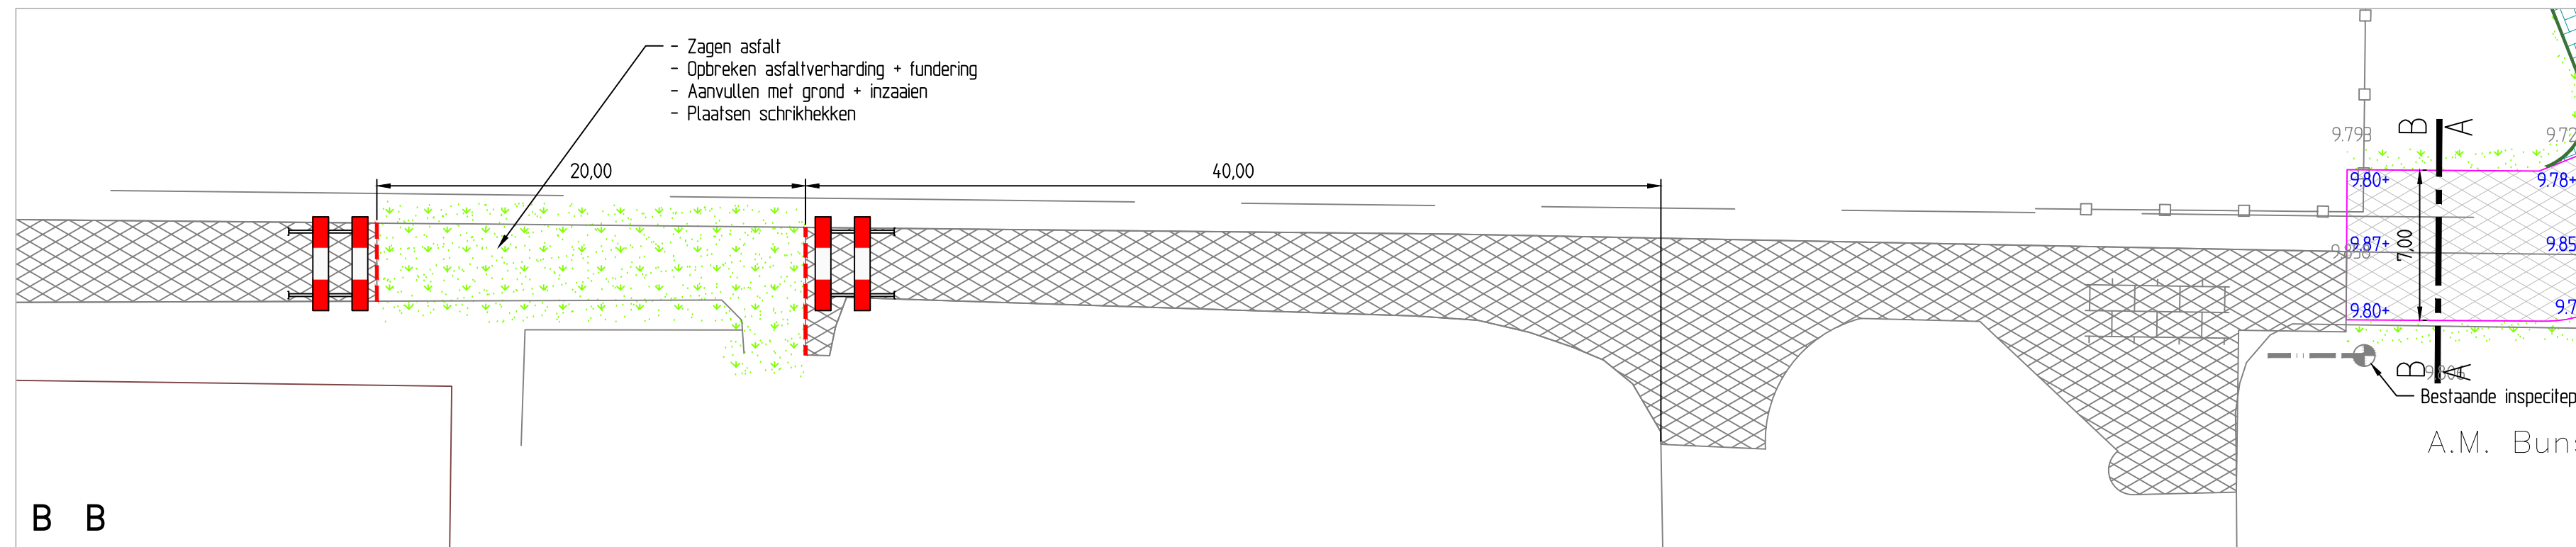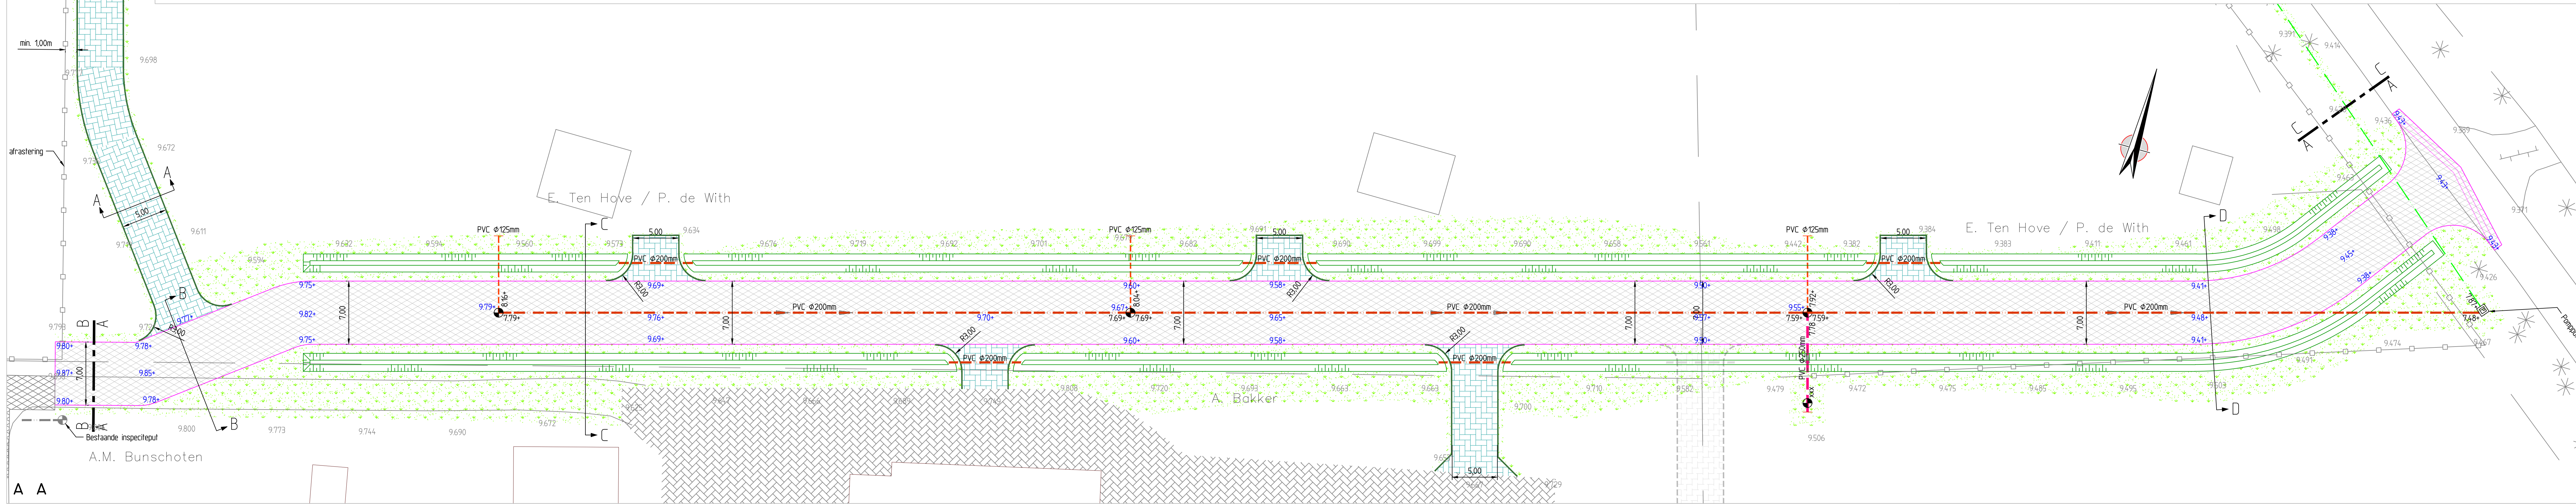


DWARSPROFIEL D-D
SCHAAL 1:50

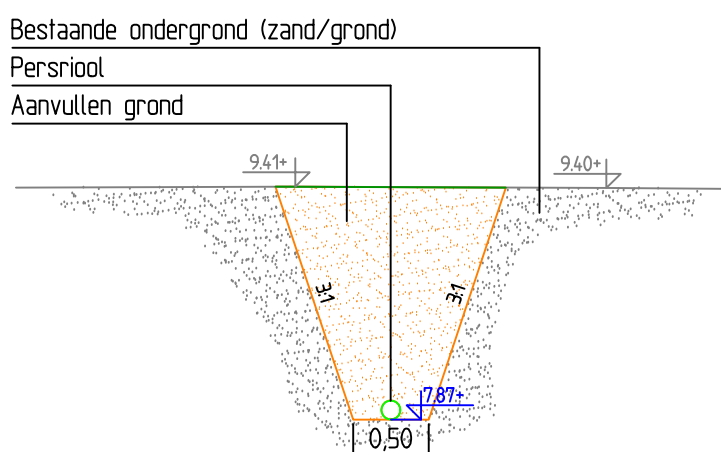

DWARSPROFIEL E-E
SCHAAL 1:50

Verklaring - nieuw

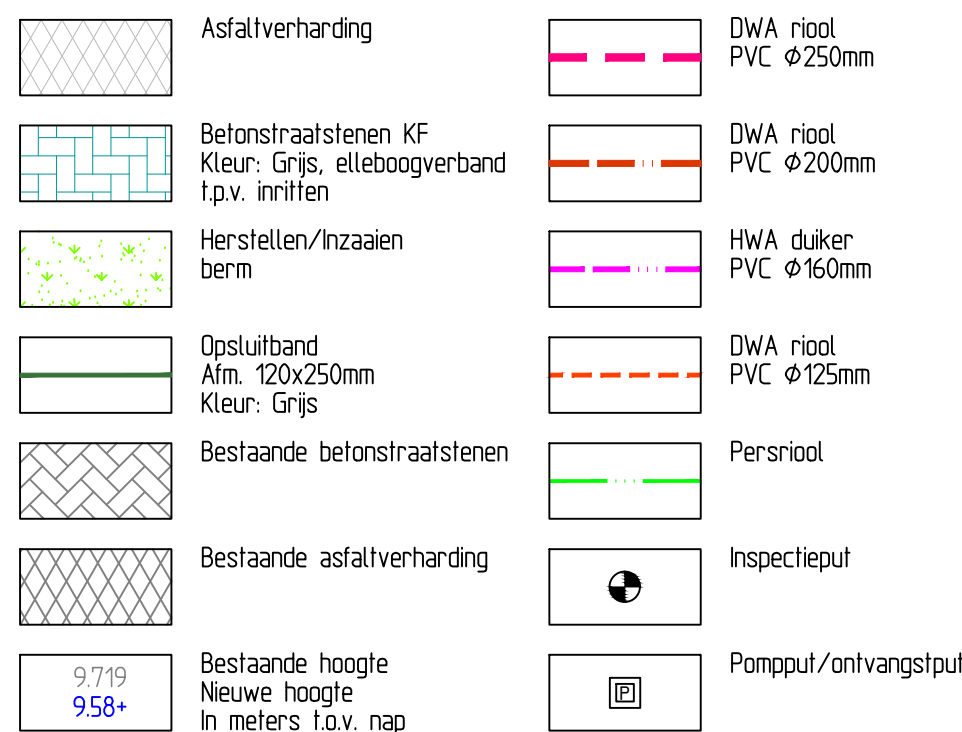

Revisie	Omschrijving	Datum	Get.	Sec.	Vrij.
0.1	Concept DO	18-12-2013	SU		

Opdrachtgever:

GELDERS ADVIESBUREAU VOOR INFRASTRUCTUUR
MILIEU B.V.

Bezoekadres:
Pascalsstraat 15 · 6716 AZ Ede
advies@gaim.nl · www.gaim.nl

Postadres:
Postbus 273 · 6710 BG Ede
T 0318-64 24 34 · F 0318-62 49 54

Project: **Aanleg verbindingsweg Tonselseveld te Ermelo**

Onderdeel: **Definitief Ontwerp**

Documenttype: Tekening	Formaat: A1
Status: Concept	Schaal: 1:250
Projectnr: 55.47.72	Docnr: 554772-CIV-TEK-0001
Versie: 0.1	

Indien deze tekening is vervaardigd zonder toestemming van opdrachtgever, opdrachtgever of GAIM kan niet worden ingestaan voor de juistheid van deze tekening.

G:\CS\55.47.72 - Aanleg verbindingsweg Tonselseveld te Ermelo\Tekeningen\DWG\55.47.72-01.dwg