


VERKLARING

BESTEMMINGEN


- W wonen
- WB woondoeleinden / historische linten
- Wab autobanen
- M maatschappelijke doeleinden
- G groenvoorzieningen
- GD gemengde doeleinden
- V verkeersdoeleinden
- VV verkeers- en verbindingsdoeleinden
- KW kwekerij
- K kantoren
- C centrumdoeleinden
- VR verkeersdoeleinden railverkeer
- gastransportleiding

AANDUIDINGEN

- plangrens
- gegevens GBKN
- aanduidingsgrens
- bestemmingsgrens
- scheidingslijn
- bouwvlak
- wonen en zorg toegestaan
- woonwagenterrein
- wijzigingsbevoegdheid
- wijzigingsbevoegdheid I,II,III,IV,V
- 3= maximale goothoogte 5= maximale bouwhoogte
- 8 maximale bouwhoogte
- 4 maximum aantal woonwagenterreinen
- carport toegestaan
- (bw) bedrijfswoning

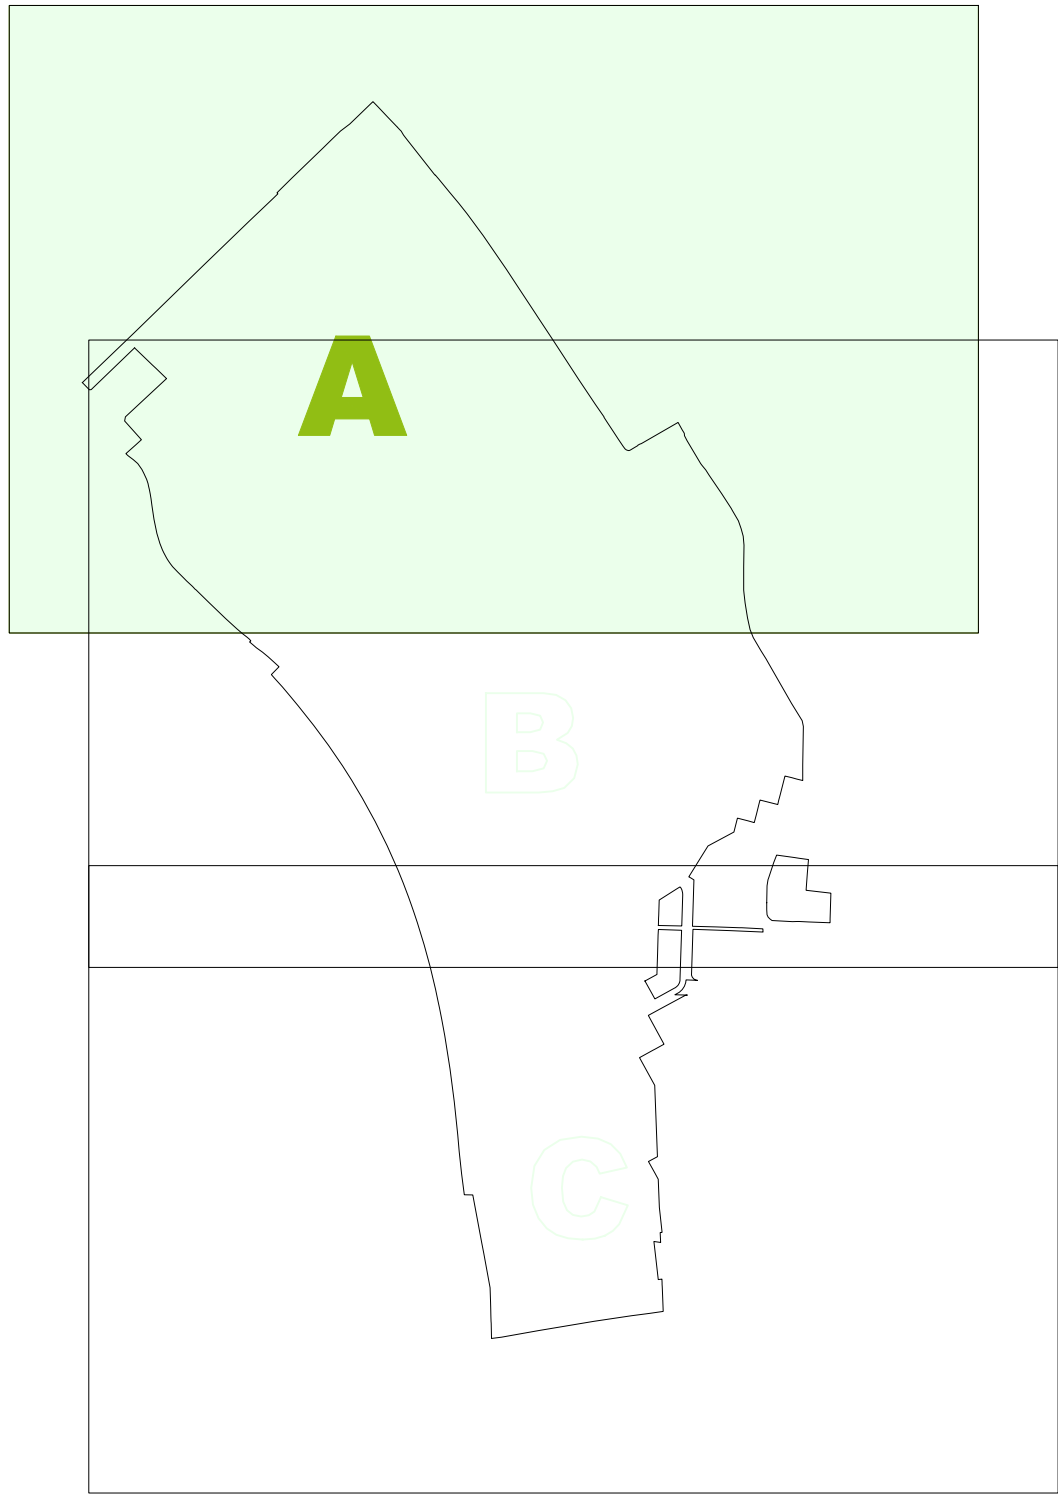

Blad A

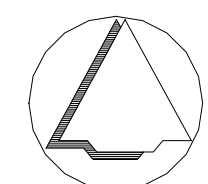

Schaal 1 : 1000

GEMEENTE HARDERWIJK

Bestemmingsplan Frankrijk
plankaart
(vastgesteld)

datum: 20-11-2008

tek. nr. 116.04.04.20.00 C01

BügelHajema

BügelHajema Adviseurs bv

Bureau voor Ruimtelijke

Ordening en Milieu en

Vestigingen te Assen, Leeuwarden en Amersfoort

Postbus 2153 3800 CD Amersfoort

Tel: 033-4656545 Fax: 033-461411

E-mail: amersfoort@buegelhajema.nl


VERKLARING

BESTEMMINGEN


- W wonen
- WB woondoelen / historische linten
- Wab autobalen
- M maatschappelijke doelen
- G groenvoorzieningen
- GD gemengde doelen
- V verkeersdoelen
- VV verkeers- en verblijfsdoelen
- KW kwekerij
- K kantoren
- C centrumdoelen
- VR verkeersdoelen railverkeer
- gastransportleiding

AANDUIDINGEN

- plangrens
- gegevens GBKN
- aanduidingsgrens
- bestemmingsgrens
- scheidingslijn
- bouwvlak
- wonen en zorg toegestaan
- woonwagerterrain
- wijzigingsbevoegdheid
- wijzigingsbevoegdheid I,II,III
- 3= maximale goothoogte 5= maximale bouwhoogte
- 8 maximale bouwhoogte
- 4 maximum aantal woonwagertandplaatsen
- carport toegestaan
- (bw) bedrijfswooning

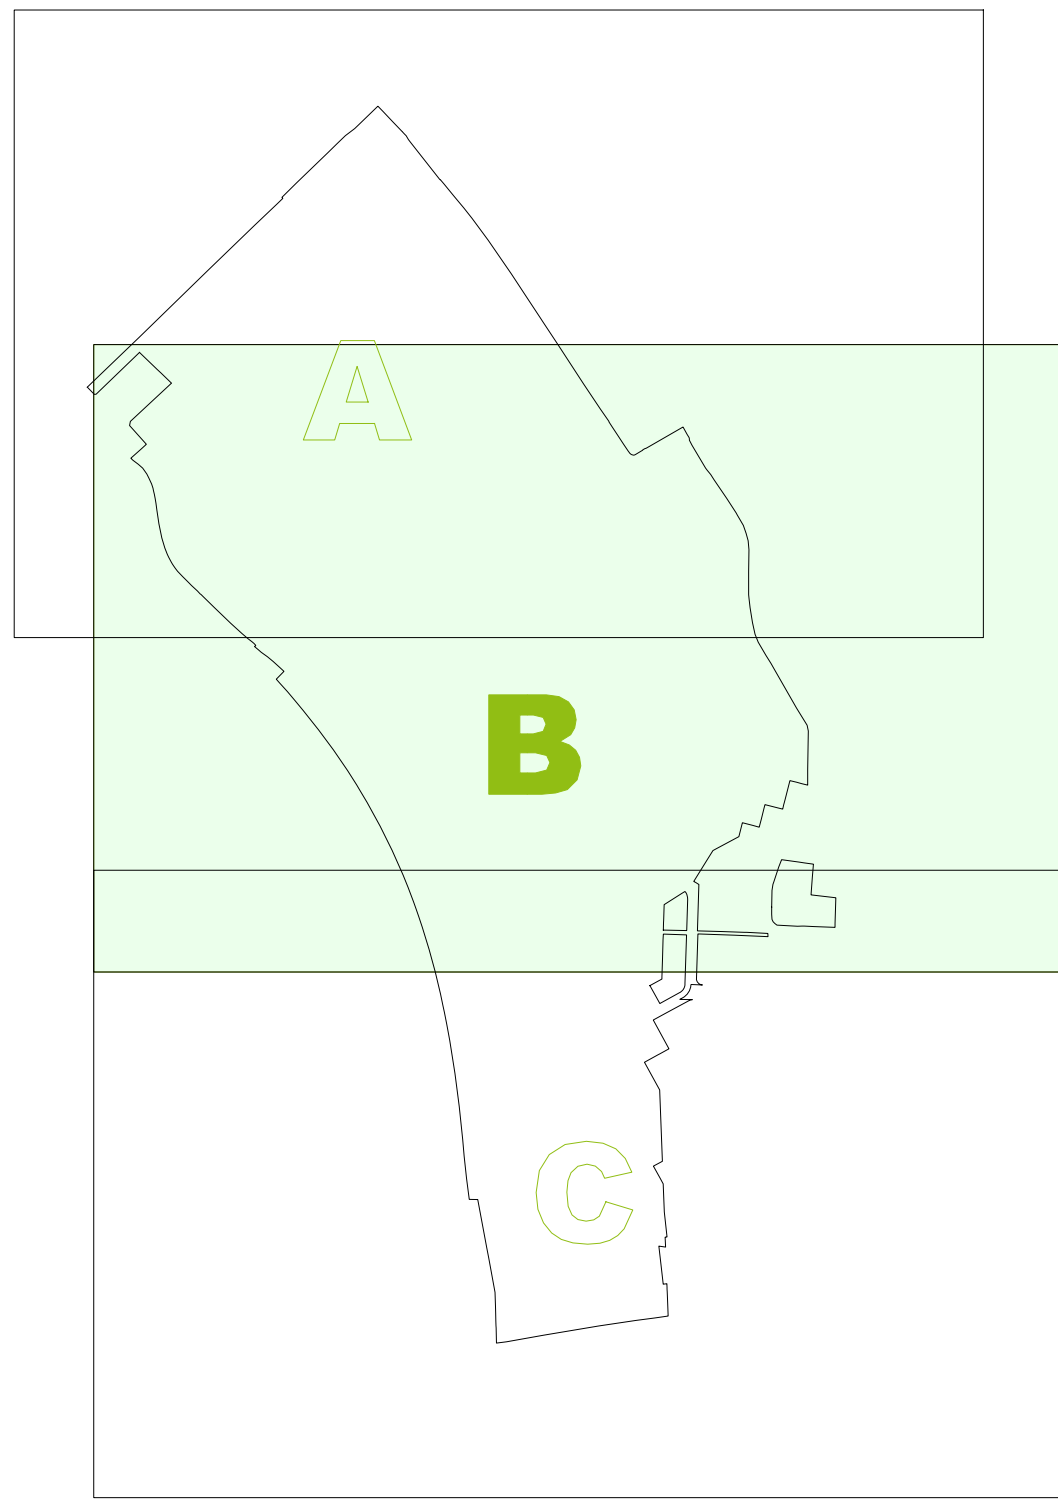

Blad B

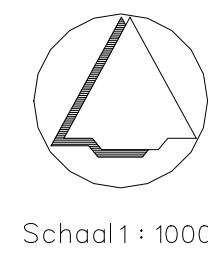

Schaal 1:1000

GEMEENTE HARDERWIJK

Bestemmingsplan Frankrijk
plankaart
(vastgesteld)

datum: 20-11-2008

tek. nr.: 116.04.04.20.00 C01

BûgelHajema
adviseurs

BûgelHajema Adviseurs bv
Bureau voor Ruimtelijke
Ordening en Milieu

Postbus 203 3800 CD Amersfoort
Telefoon 033-460645 Fax 033-461411
E-mail: amersfoort@buegelhajema.nl

Vestigingen te: Assen, Leeuwarden en Amersfoort



Vestigingen te Assen

afkort
