



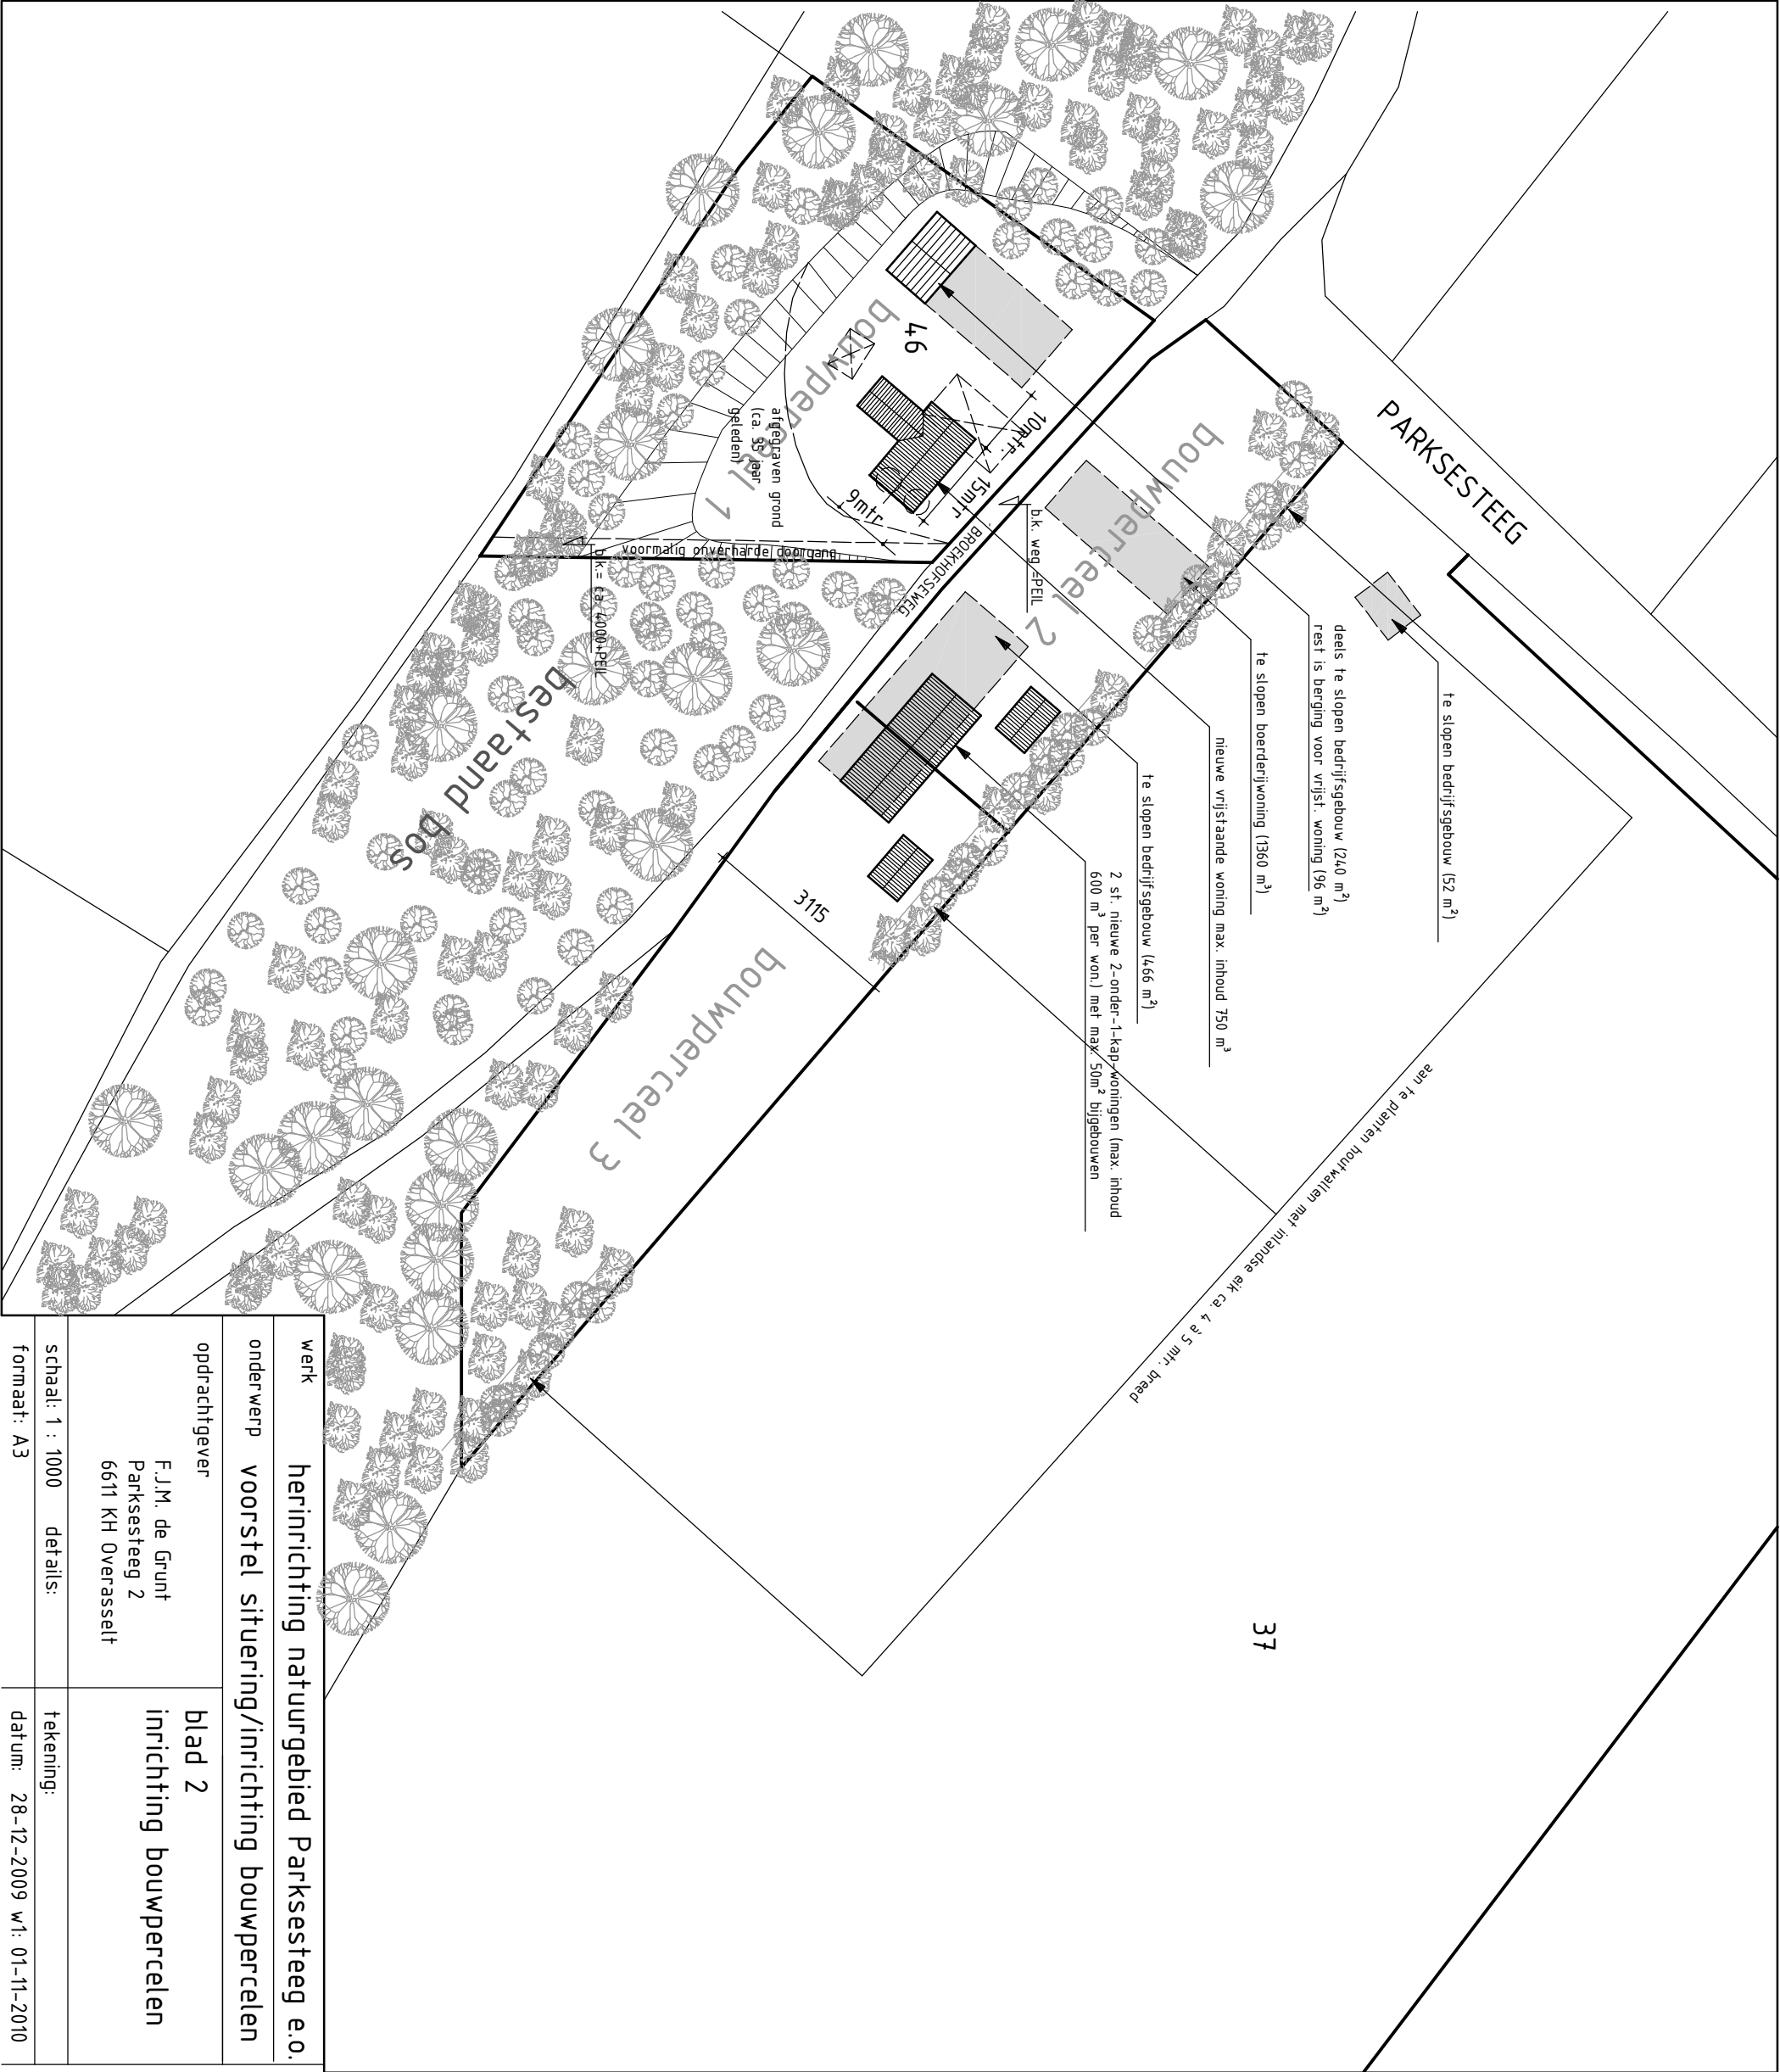

werk		herinrichting natuurgebied Parksesteeg e.o.	
onderwerp		voorstel situering/inrichting bouwpercelen	
opdrachtgever		F.J.M. de Grunt Parksesteeg 2 6611 KH Overasselt	blad 2
inrichting bouwpercelen			
schaal: 1 : 1000		details:	tekening:
formaat: A3			datum: 28-12-2009 w1: 01-11-2010

-  nieuw te bouwen woningen met bijgebouwen
-  bestaande te slopen bedrijfsgebouwen
-  voormalige reeds eerder gesloopte bedrijfsgebouwen
-  2 st. voormalige reeds eerder gesloopte betonnen inkulsilos

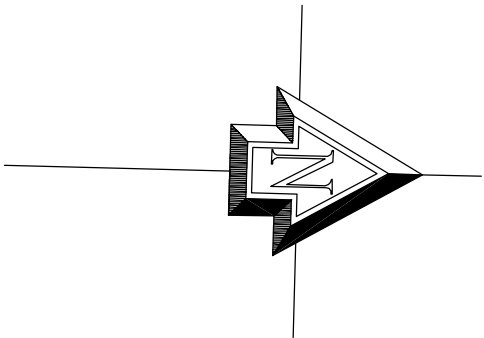

kad. bekend: gemeente Heumen (Overasselt)
sectie: G nrs.: 46 en 37
schaal: 1 : 1000



Vossenaalmsweg 30
5582 BP HEIJMEN
T. 024-3583360
M. 06-38138093
bouwbegeleiding
bouwkundig beheer
Info: banning.bouw@kpnplanet.nl