

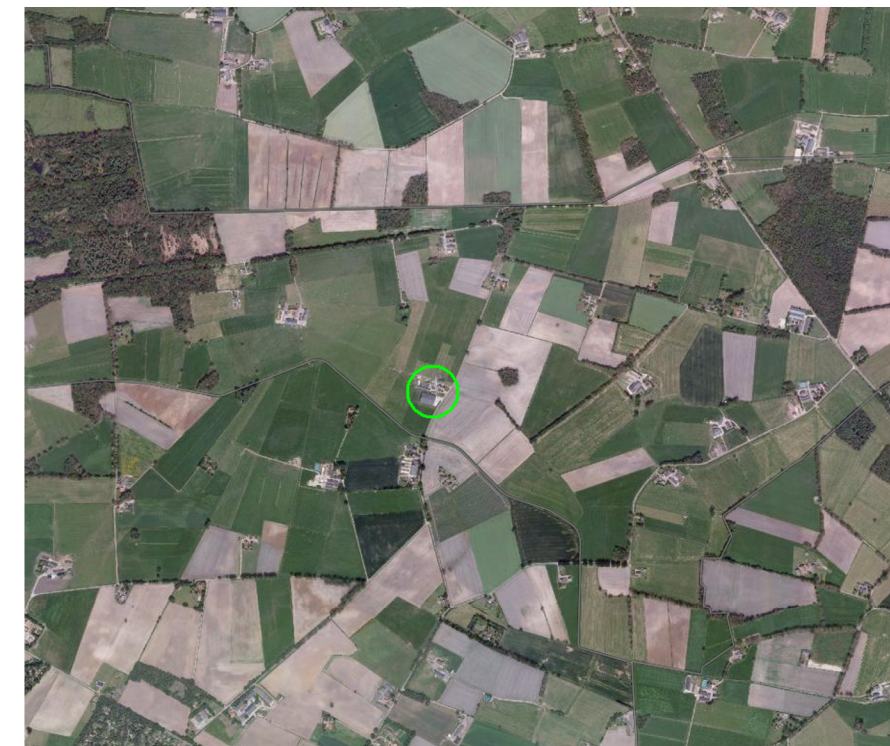


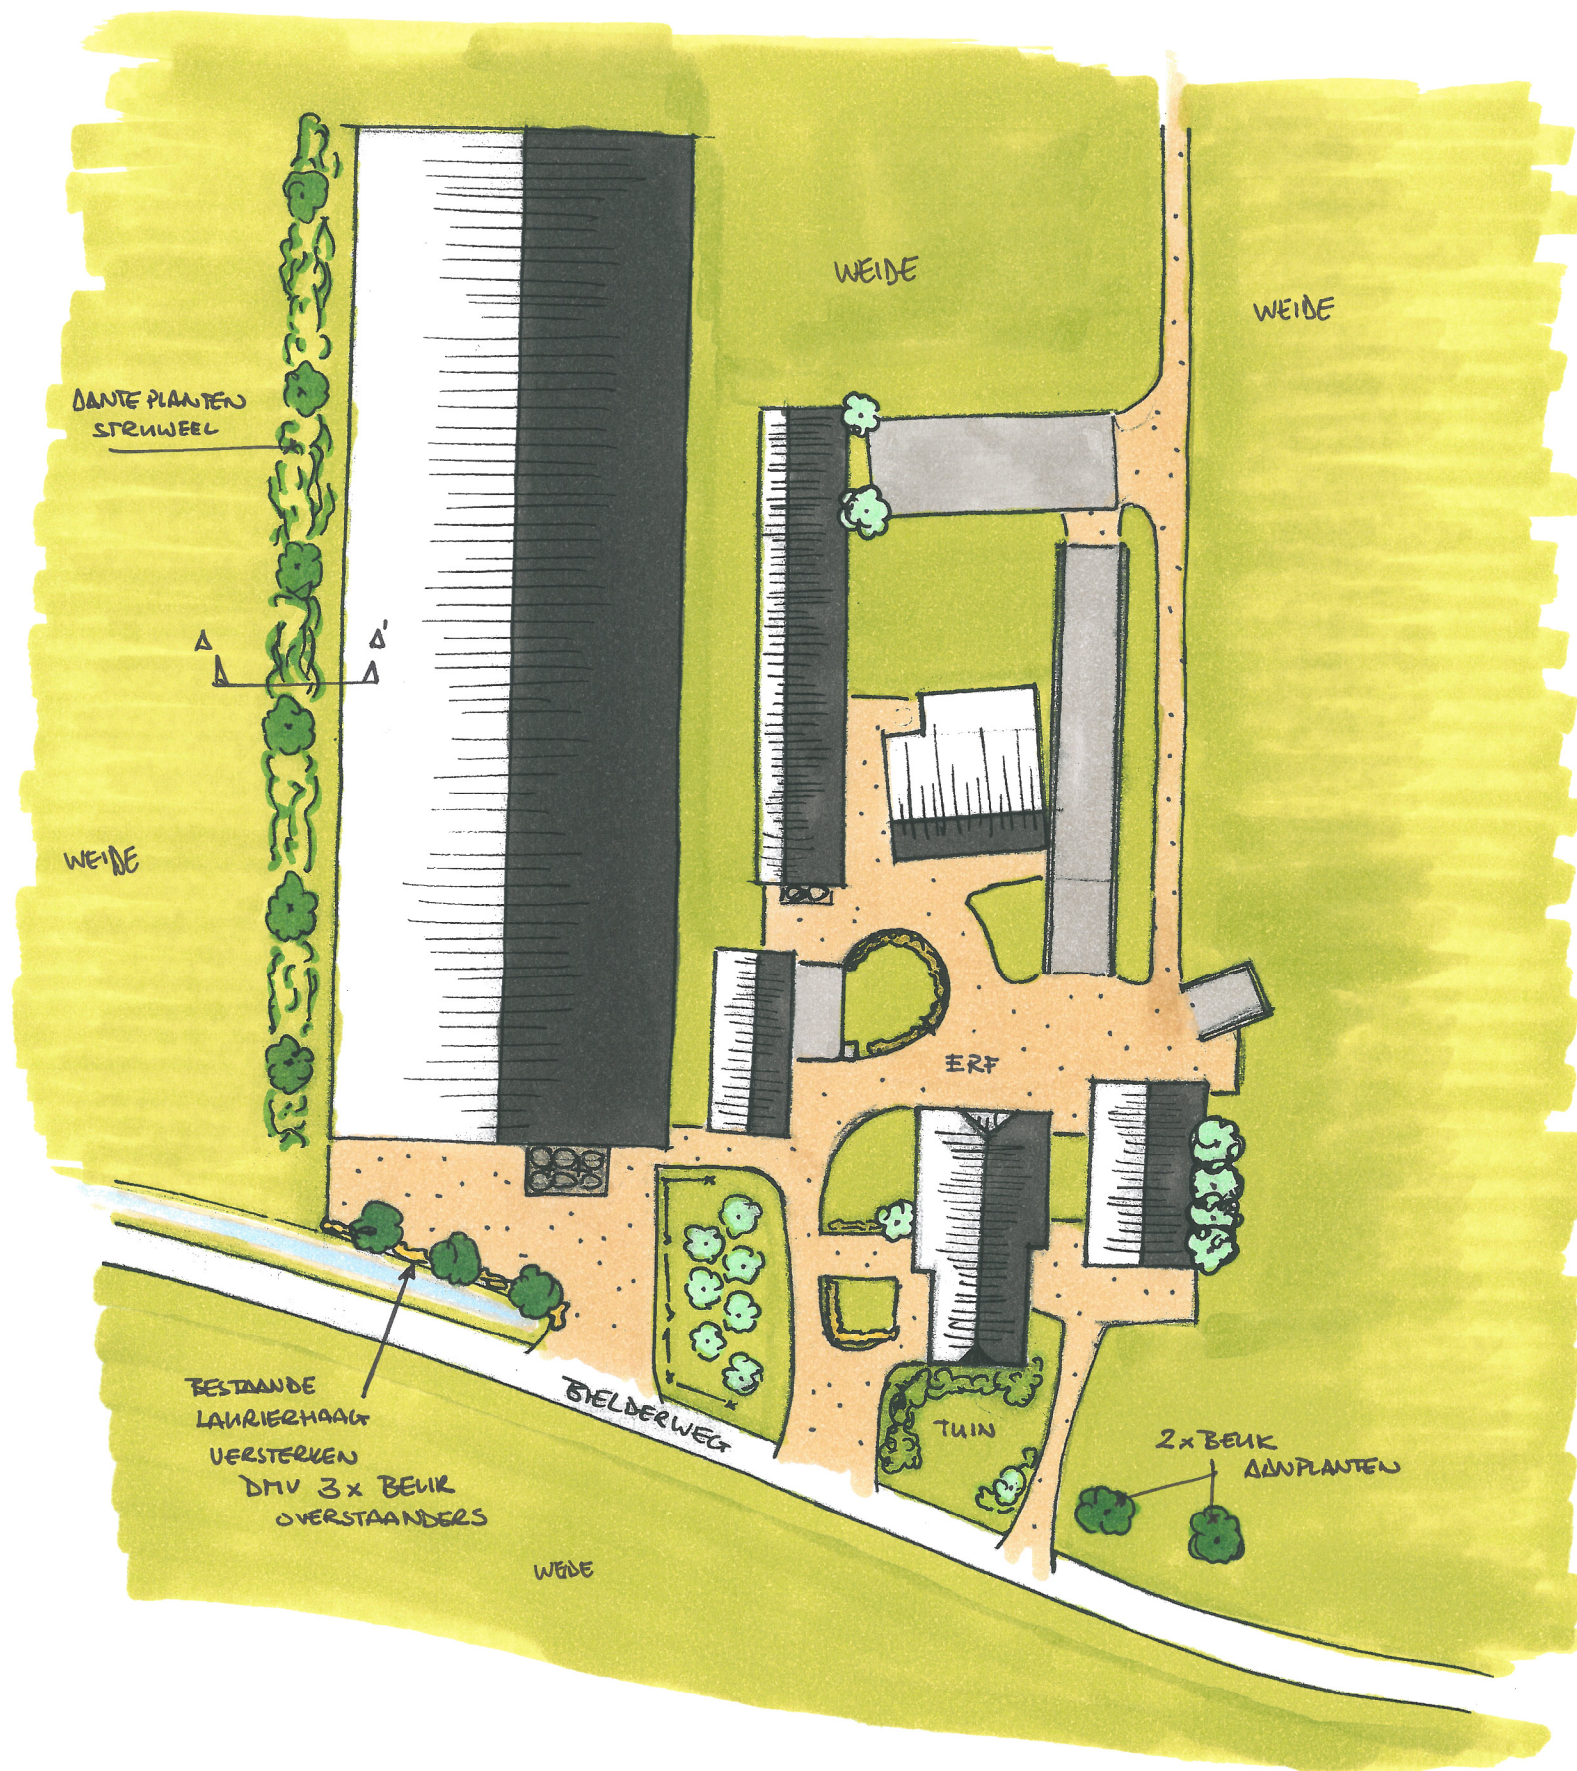

STRUWEL/SINGEL MET
 ENKELE OVERSTAANDERS (4m)
 BOTTEN: 3x ESDOORN
 3x BEUK
 PLANT AFSTAND CA. 15m
 STRUIKEN: GELDERSE ROOS
 DIV HEESTERS
 & RHODODENDRON
 (WIT)
 PLANT AFSTAND CA. 1,25m

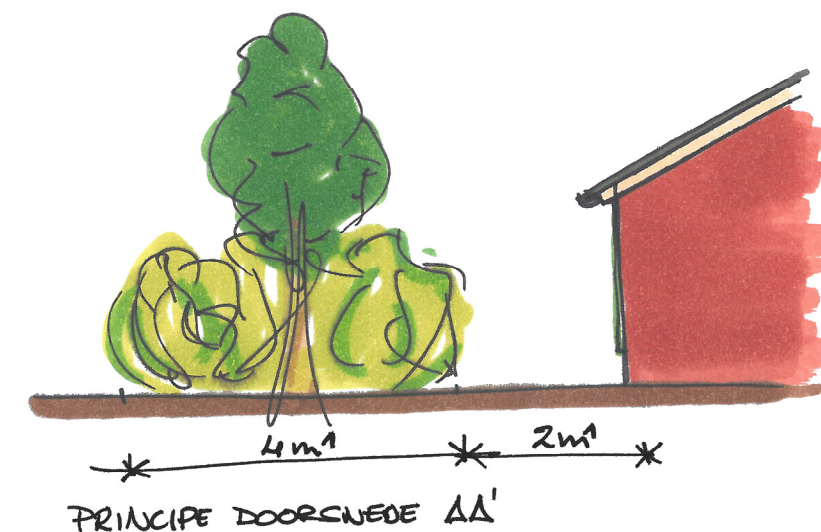

ERF REPLANTING / INPASSING BIELDERWEG 21 - KRING V. DORTH	
Mts. WICHEES BIELDERWEG 21 7216 PG KRING VAN DORTH	
T: 0573 431339	
DATUM: 21.02.2013 GET.: Y. BUHRMANN SCHAAAL: 1:250 YURIA@BOUWBUREO-AR.NL	
Bouwbuero Dorpsstraat 4a 7156 LL Beltrum 0544-481356 www.bouwbuero-ar.nl	