



VERHOEVEN MILIEUTECHNIEK B.V.

VAN VOORDENPARK 16
POSTBUS 2225
5300 CE ZALTBOMMEL
TEL 0418 - 572060
FAX 0418 - 515722
WWW.VERHOEVENMILIEU.NL
INFO@VERHOEVENMILIEU.NL

BANK: RABOBANK
REK.NR.: 31 03 20 224
K.V.K. TIEL 11028756
BTW: 80 34 57 583 B01

Familie Van Heel
Bulkseweg 14
5331 PK Kerkdriel

REF: S08 508/BRFRPP-01/GG
25 januari 2008

DATUM

Onderwerp: Uitgevoerde werkzaamheden, Laarstraat (ong.) te Velddriel

Geachte familie Van Heel,

Hierbij doen wij u de beschrijving van de uitgevoerde milieutechnische werkzaamheden aan de Laarstraat (ong.) te Velddriel toekomen.

De werkzaamheden zijn uitgevoerd in overleg met de heer F.X. Verhoeven sr.

Aanleiding en doel

De werkzaamheden zijn uitgevoerd naar aanleiding van het in 2006 door Verhoeven Milieutechniek B.V. uitgevoerde verkennend bodemonderzoek

Het doel van de uitgevoerde werkzaamheden is het opheffen van mogelijke risico's tot bodemverontreiniging op het perceel

Beschikbare informatie

De locatie is gelegen aan de Laarstraat (ong.), nabij nummer 1 te Velddriel en kadastraal bekend onder de gemeente Maasdriel, sectie P, nummer 346. De totale oppervlakte van de onderzoekslocatie bedraagt circa 7 250 m²

Op de locatie is door Verhoeven Milieutechniek B.V. een verkennend bodemonderzoek (projectnummer: B06.2714, d.d. 24 februari 2006) uitgevoerd. Tijdens dit bodemonderzoek zijn bij twee (meng)monsters van bodemvreemd materiaal gehalten voor minerale olie van juist onder de tussenwaarde aangetroffen. De (meng)monsters bestaan uit het aangetroffen asfaltsplit bij de boringen B6, B9, B11 en B16 (laag: 0-0,5 meter beneden maaiveld).

In de overige geanalyseerde (meng)monsters zijn geen noemenswaardig verhoogde gehalten voor de onderzochte parameters aangetoond.

Uitgevoerde werkzaamheden

De werkzaamheden zijn verspreid over drie dagen uitgevoerd. Op 9 januari 2008 zijn de spots nabij de boringen B6 en B16 gelokaliseerd en op basis van zintuiglijke waarnemingen ontgraven. Het vrijgekomen materiaal is afgevoerd naar Container Service Maasdriel (CSM) te Velddriel. Daarnaast zijn de struiken op partij 4 onder begeleiding verwijderd.

Op 11 januari 2008 is een begin gemaakt met het lokaliseren en opschonen van de spots nabij de boringen B9 en B11. Echter tijdens het verwijderen van deze spots werd het verdachte bodemvreemd materiaal (asfaltsplit) over een groter gedeelte waargenomen. Op basis van deze waarnemingen is besloten eerst de hoeveelheid materiaal te bepalen, alvorens met de ontgraving verder te gaan. In totaal is één vracht ontgraven en afgevoerd naar CSM.

Het overige verdachte bodemvreemd materiaal nabij de boringen B9 en B11 is op 15 januari 2008 op basis van zintuiglijke waarnemingen ontgraven. In totaal zijn 10 vrachten ontgraven en afgevoerd naar CSM. Vervolgens is partij 4 verwerkt in het ontstane ontgravingsvak.

Voor de situatieschets met de globale ontgravingsvakken wordt verwezen naar bijlage 1.

Conclusies

Op basis van de zintuiglijke waarnemingen van de milieukundig begeleider kan worden geconcludeerd dat het asfaltsplit in voldoende mate is ontgraven.

Mocht u nog vragen en/of opmerkingen hebben dan kunt u contact opnemen met ondergetekenden op telefoonnummer 0418-572060, faxnummer: 0418-515722.


Wij vertrouwen erop u hiermee van dienst te zijn geweest.

Met vriendelijke groet,

Autorisatie:




Ing. G.H.A.M. van Grinsven
Projectmedewerker
Verhoeven Milieutechniek B.V.

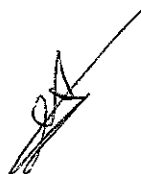

Ing. W.C.L. Snels
Bedrijfsleider
Verhoeven Milieutechniek B.V.

Bijlage 1 Situatieschets met globale ontgravingsvakken



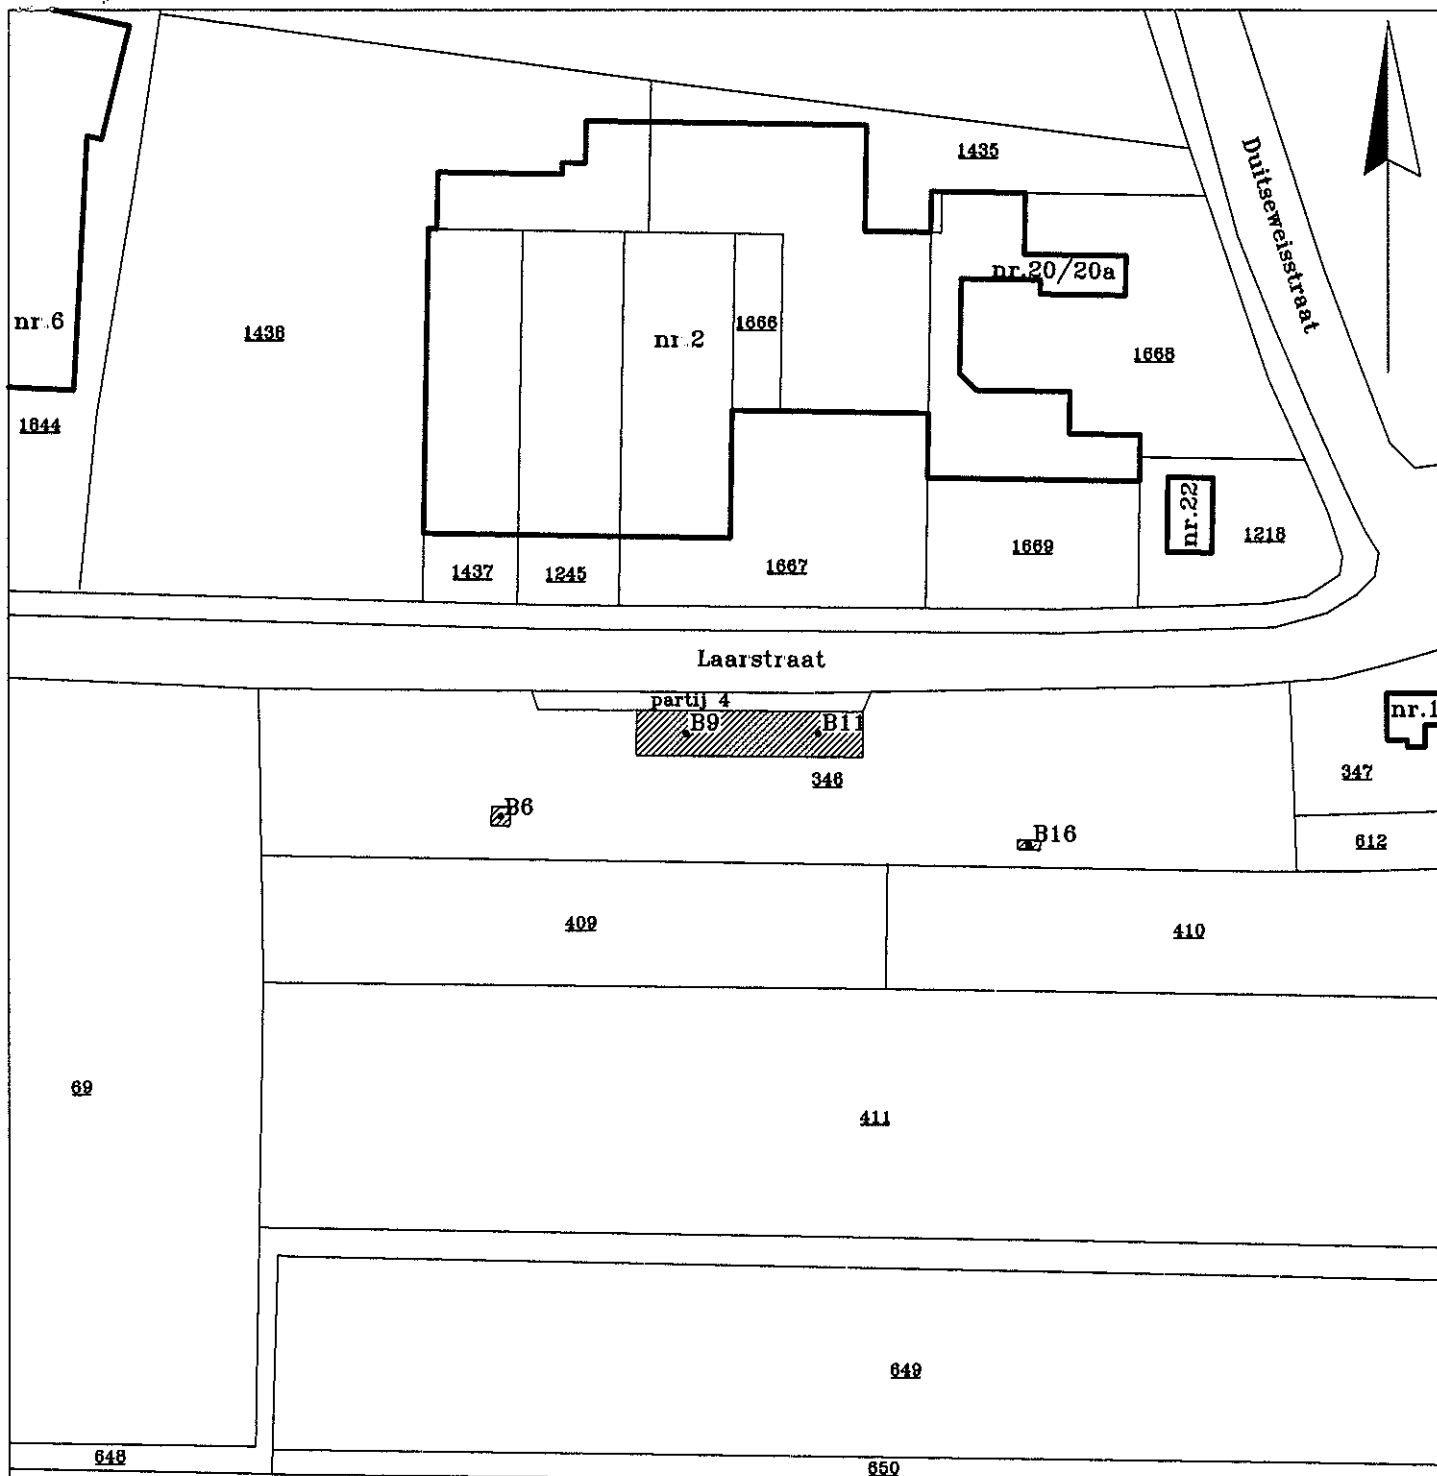

LEGENDA:

0 15 30m

- Boring

 Ontgravingsvak, max.
diepte 0,5 m-mv

Kadastrale gemeente Maasdriel

Sectie P

Perceel 346

Situatieschets met globale ontgravingsvakken behorend
bij de uitgevoerde werkzaamheden op de locatie
gelegen aan de Laarstraat (nabij nr. 1) te Velddriel

opdrachtgever: Verhoeven Infra B.V.

get GG	d.d. 24-01-'08	voorafgaand projectnr B06.2714	
--------	----------------	--------------------------------	--

gew.	d.d.	schaal 1 : 1500	formaat A4
------	------	-----------------	------------

gez. WS	d.d. 24-01-'08	projectnr S08.508	bijlage 1
---------	----------------	-------------------	-----------



VERHOEVEN MILIEUTECHNIEK B.V.

• ADVISERING • BODEMONDERZOEKEN • SANERINGEN