




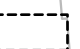


Luttel In

1129 N

10

1183 N

**Legenda**


-  Rietkraag
-  Toegestane gebied vlonder binnen kavels  
(2,5m uit zijdelingse perceelsgrens,  
1,0m uit watergrens)
-  Mogelijke invulling vlonder
-  Afbakening landschappelijke inpassing

Landschappelijk inpassingsplan  
Kersenbuurt, Kerkdriel


Bijlage bij de regels


**Compositie 5**  
stedenbouw bv

**Compositie 5 stedenbouw bv**  
Boschstraat 35-37  
4811 GB BREDA  
telefoon 076-5225262  
email info@c5s.nl  
website www.c5s.nl

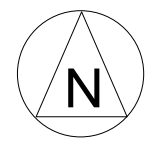

Schaal: 1:1.000  
Papierformaat: A3

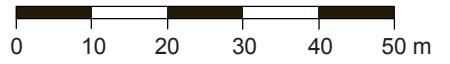

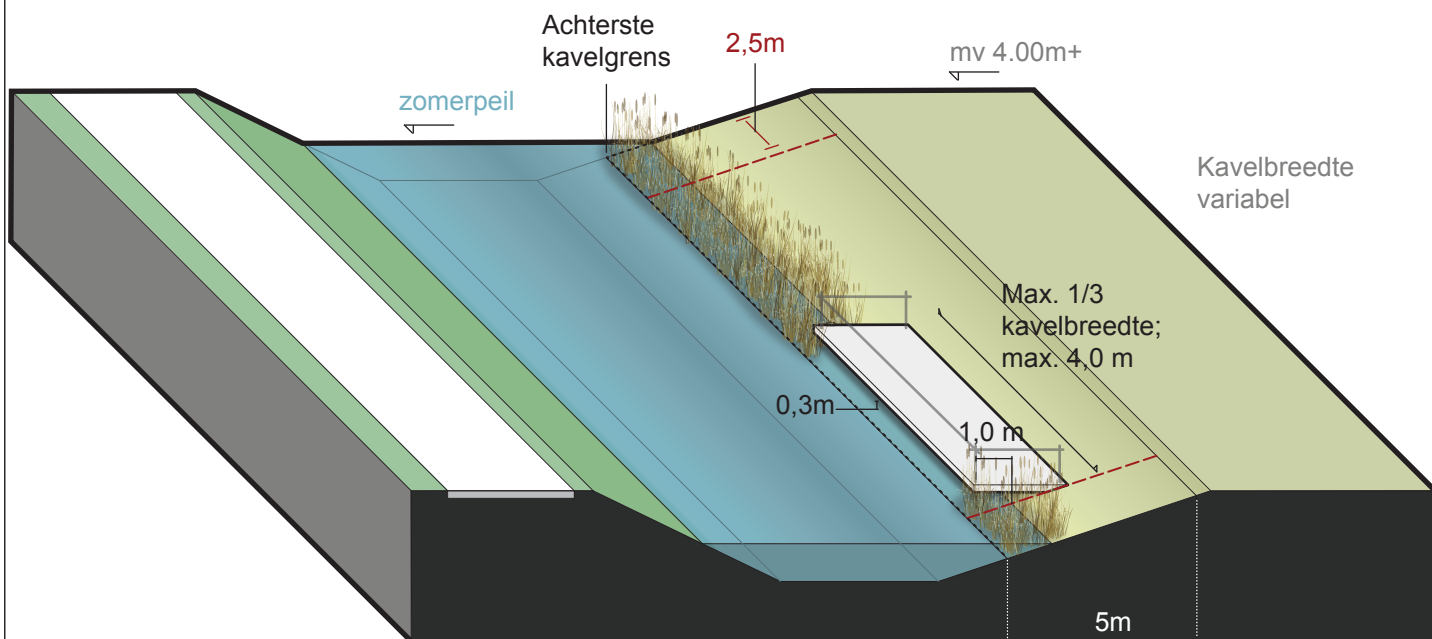

### Situering, afmetingen en inrichting vlonders in rietkraag

#### Vlonder gesitueerd in toegestane gebied

- minimaal 2,5 m uit zijdelingse perceelsgrens
- minimaal 0,3 m boven zomerpeil
- oversteek maximaal 1,0 m uit watergrens
- ondersteuningsconstructie buiten watergrens

#### Afmetingen vlonder afhankelijk van kavelbreedte

- Vlonder maximaal  $\frac{1}{3}$  van breedte kavel, maximaal 4,0 m

#### Inrichting

- Reling of transparant hekwerk toegestaan  
(mits niet overheersend t.o.v. rietkraag)

