


Perceelsinrichting

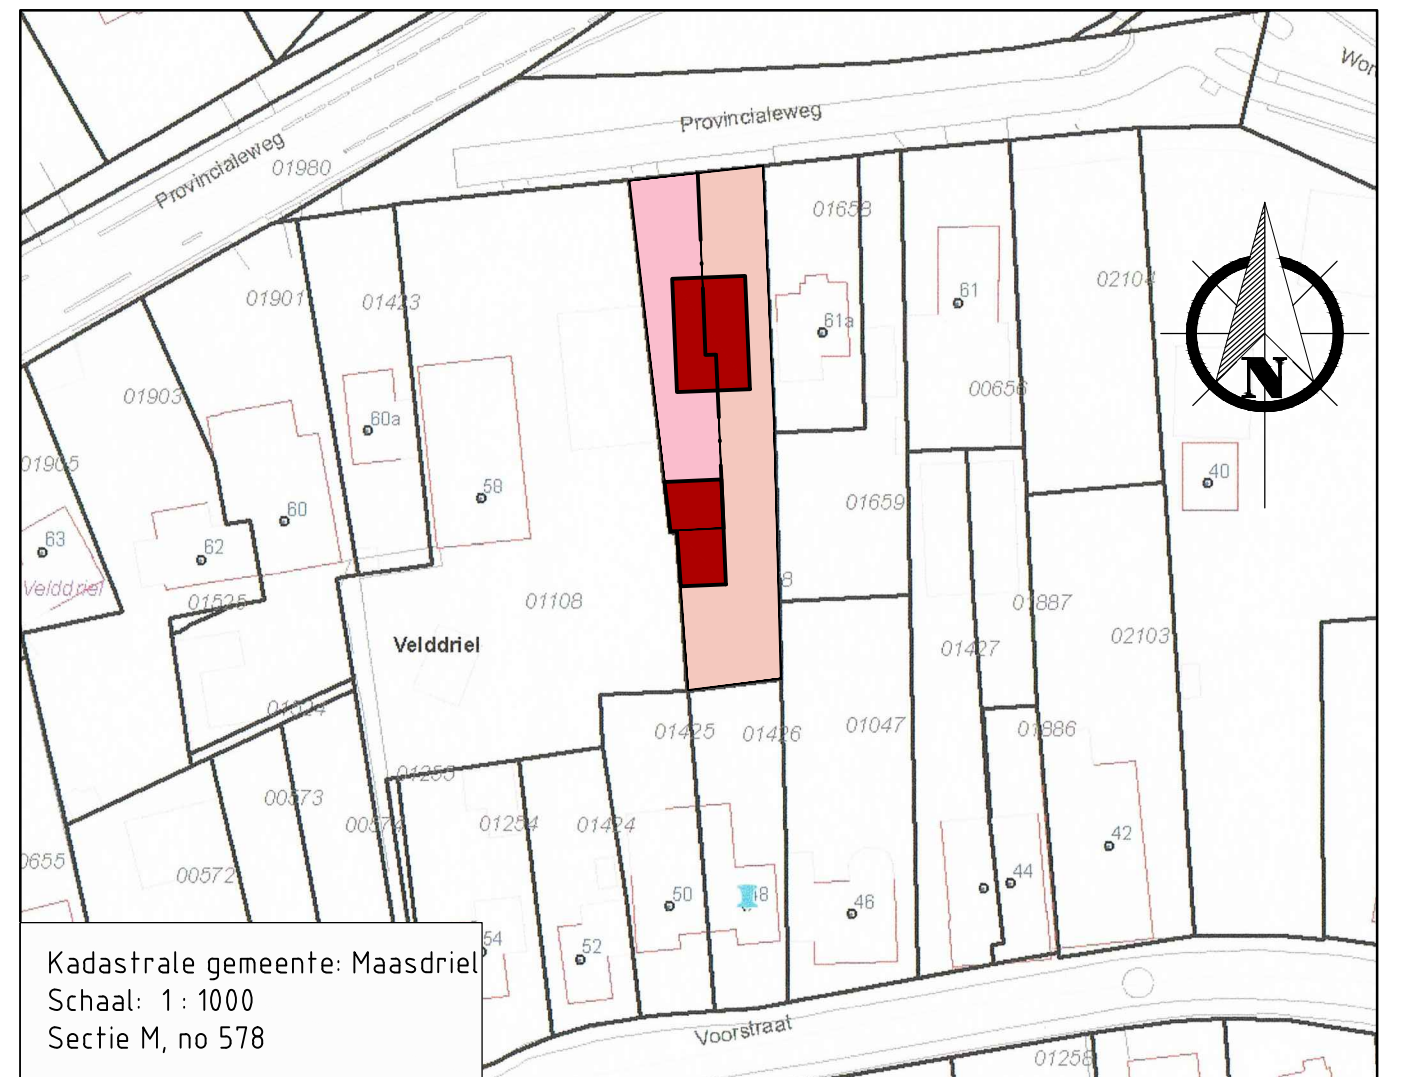

Kadastrale gemeente: Maasdriel
 Schaal: 1 : 1000
 Sectie M, no 578

Situatieschets



BOUWKUNDIG BUREAU
CEES VOGEL

Koestraat 12 - 5334 LJ Velddriel - 06 22 900 675
 info@bbceesvogel.nl - www.bbceesvogel.nl

Bladomschrijving:
 Schetsplan
 Perceelsinrichting

Get: C.V. Formaat: A2

Schaal: 1:1000

Opdrachtgever:
 Dhr. S.j. van Kessel
 Kromakkerweg 9
 5334 KJ Velddriel
 06 - 55 77 31 83

Projectomschrijving:
 Het bouwen van een
 twee-onder-een kapwoning aan de
 Provincialeweg ong. te Velddriel

Bladnummer: Versie:
01 **C**

Projectnummer:
12-0058

Versie A: 11-09-2013 Versie B: 15-04-2013 Versie C: 03-03-2014 Versie D: