
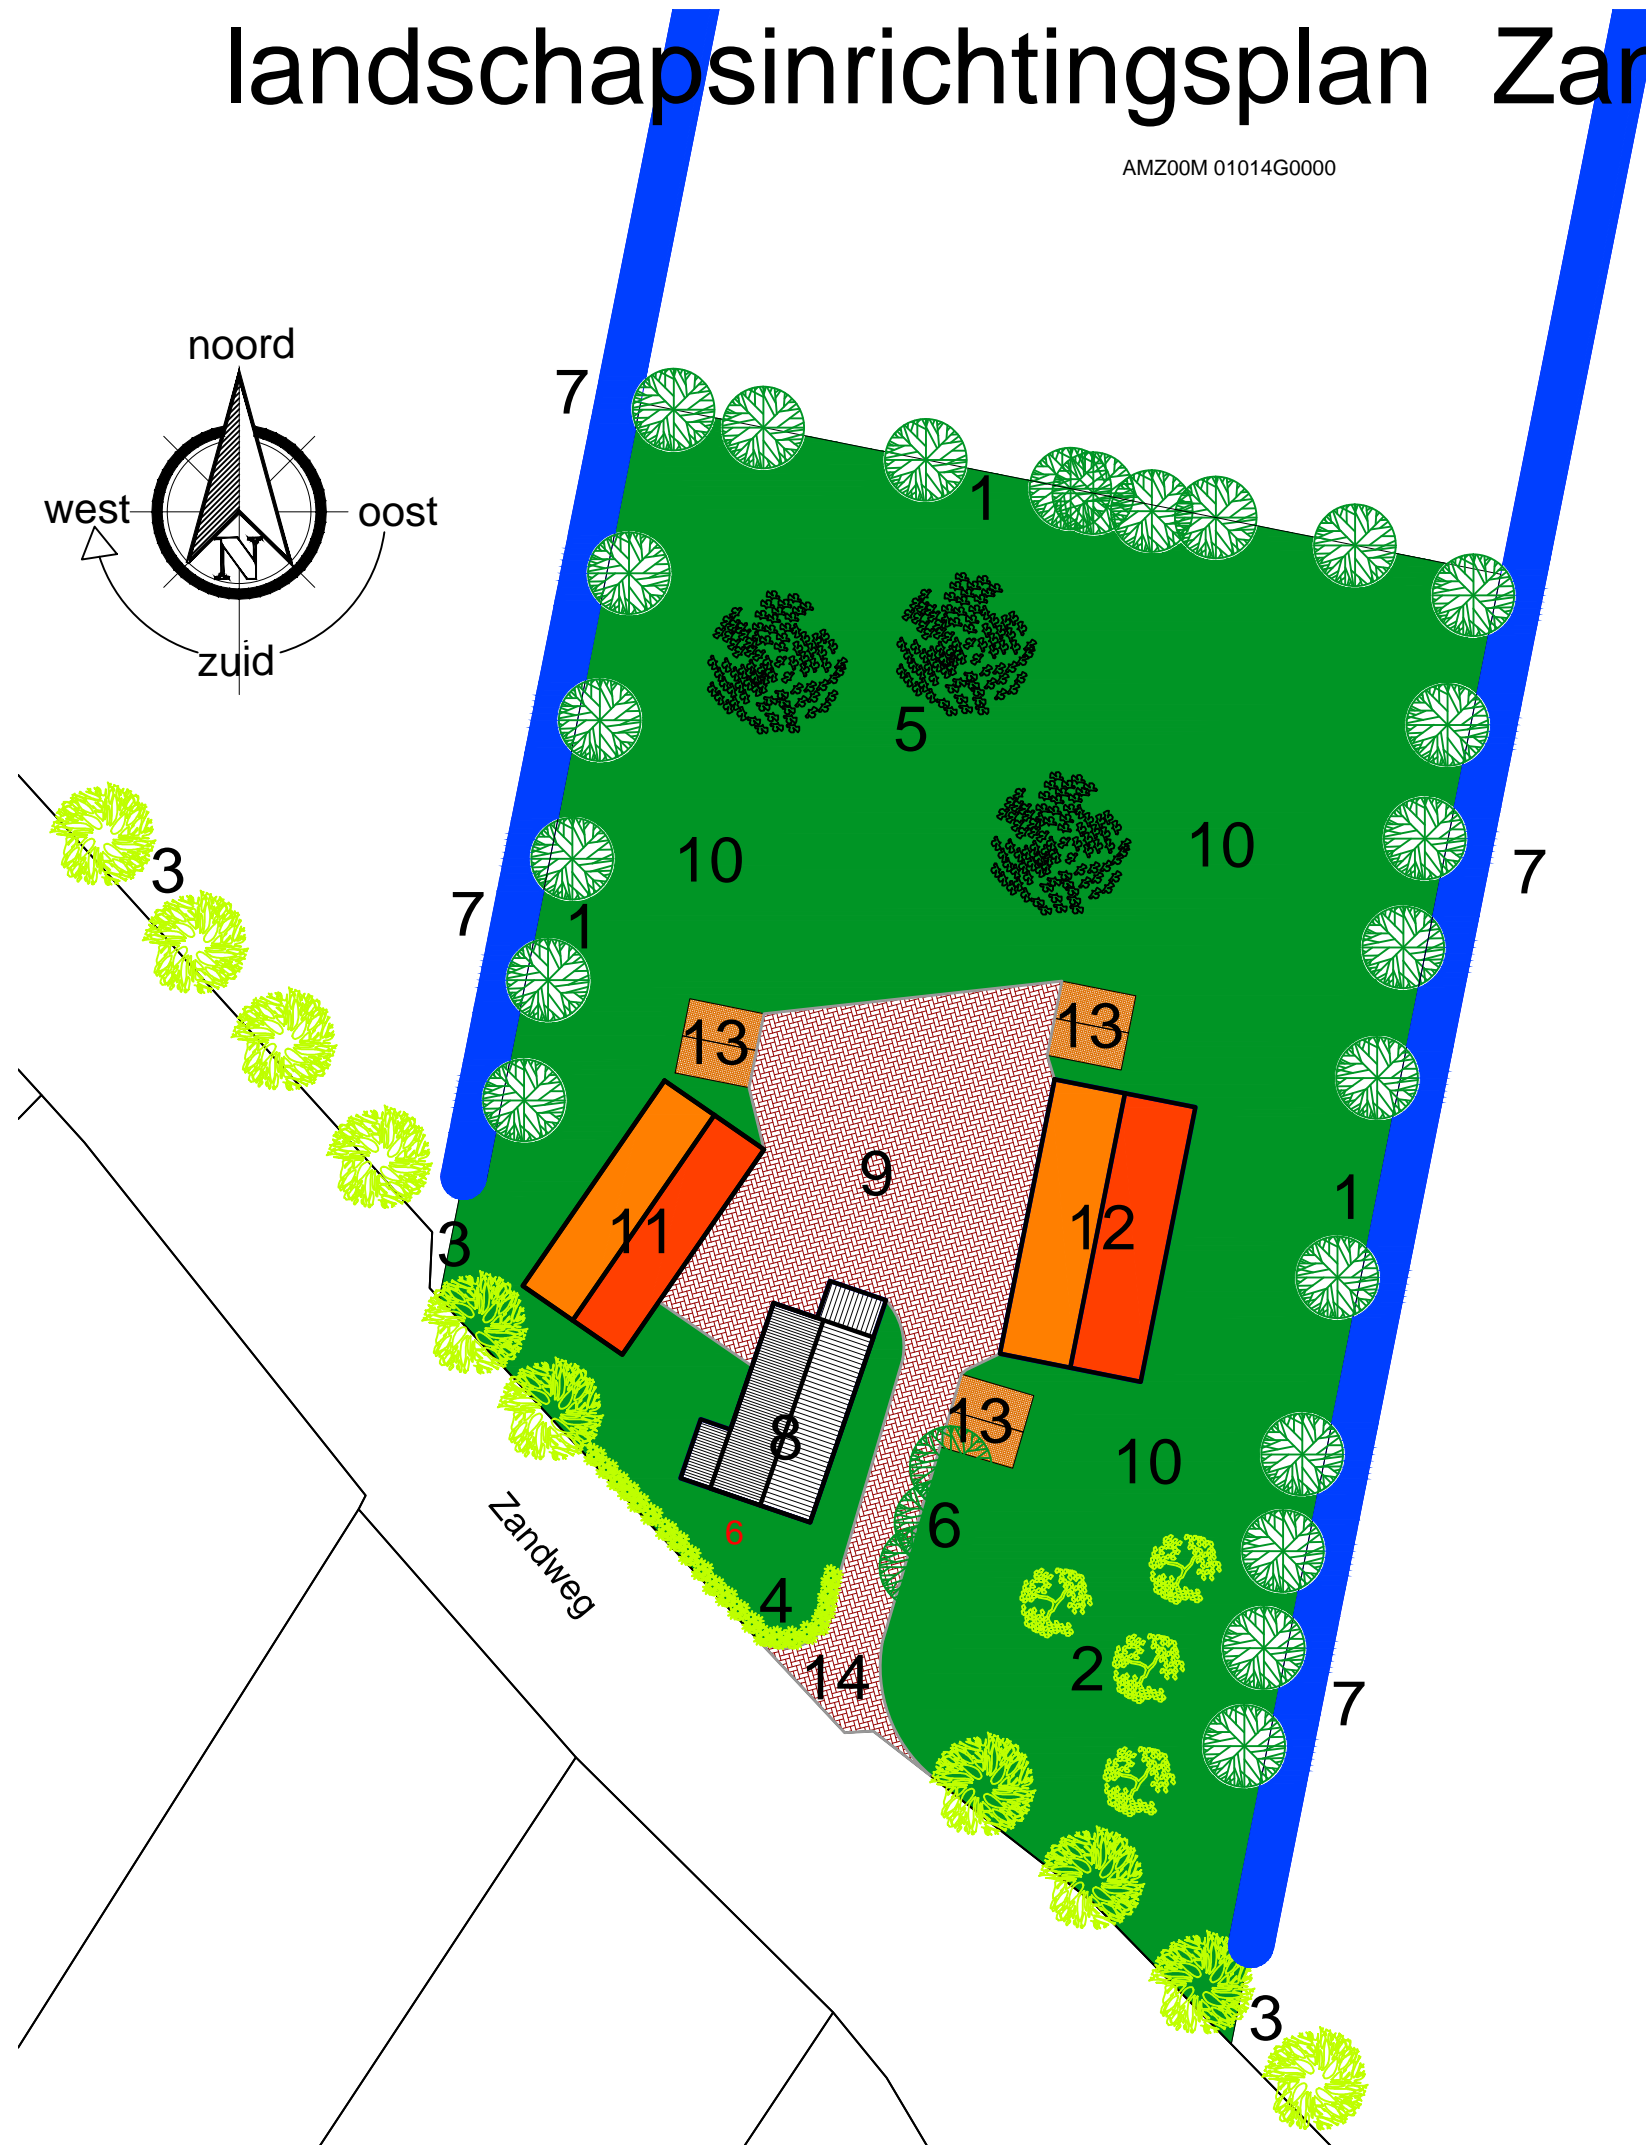


landschapsinrichtingsplan Zandweg 6 Ammerzoden (versie 1.0)

AMZ00M 01014G0000

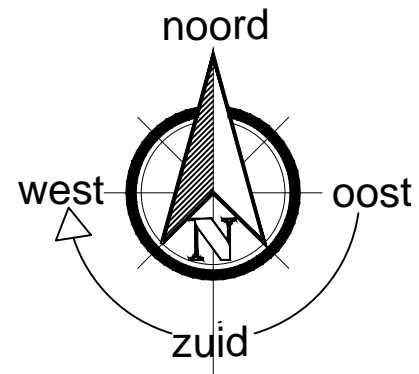

- 1 omzoming erf met inheemse bomen, kastanje, eik, essen
- 2 boomgaard met laagstammige fruitbomen, appel, peer
- 3 knotwilgen langs Zandweg
- 4 bestaande ligusterhaag rond siertuin
- 5 solitaire bomen, kastanje, walnoot
- 6 bestaande bomen

- 7 sloten in bestaand patroon doortrekken
- 8 bestaande woning
- 9 erf, bestraat met klinkers
- 10 grasland rondom erf
- 11 bestaand bijgebouw met uitbreiding
- 12 woongebouw, kaprichting evenwijdig aan slotenpatroon
- 13 parkeren op grasklinkers
- 14 gezamenlijke inrit naar erf