



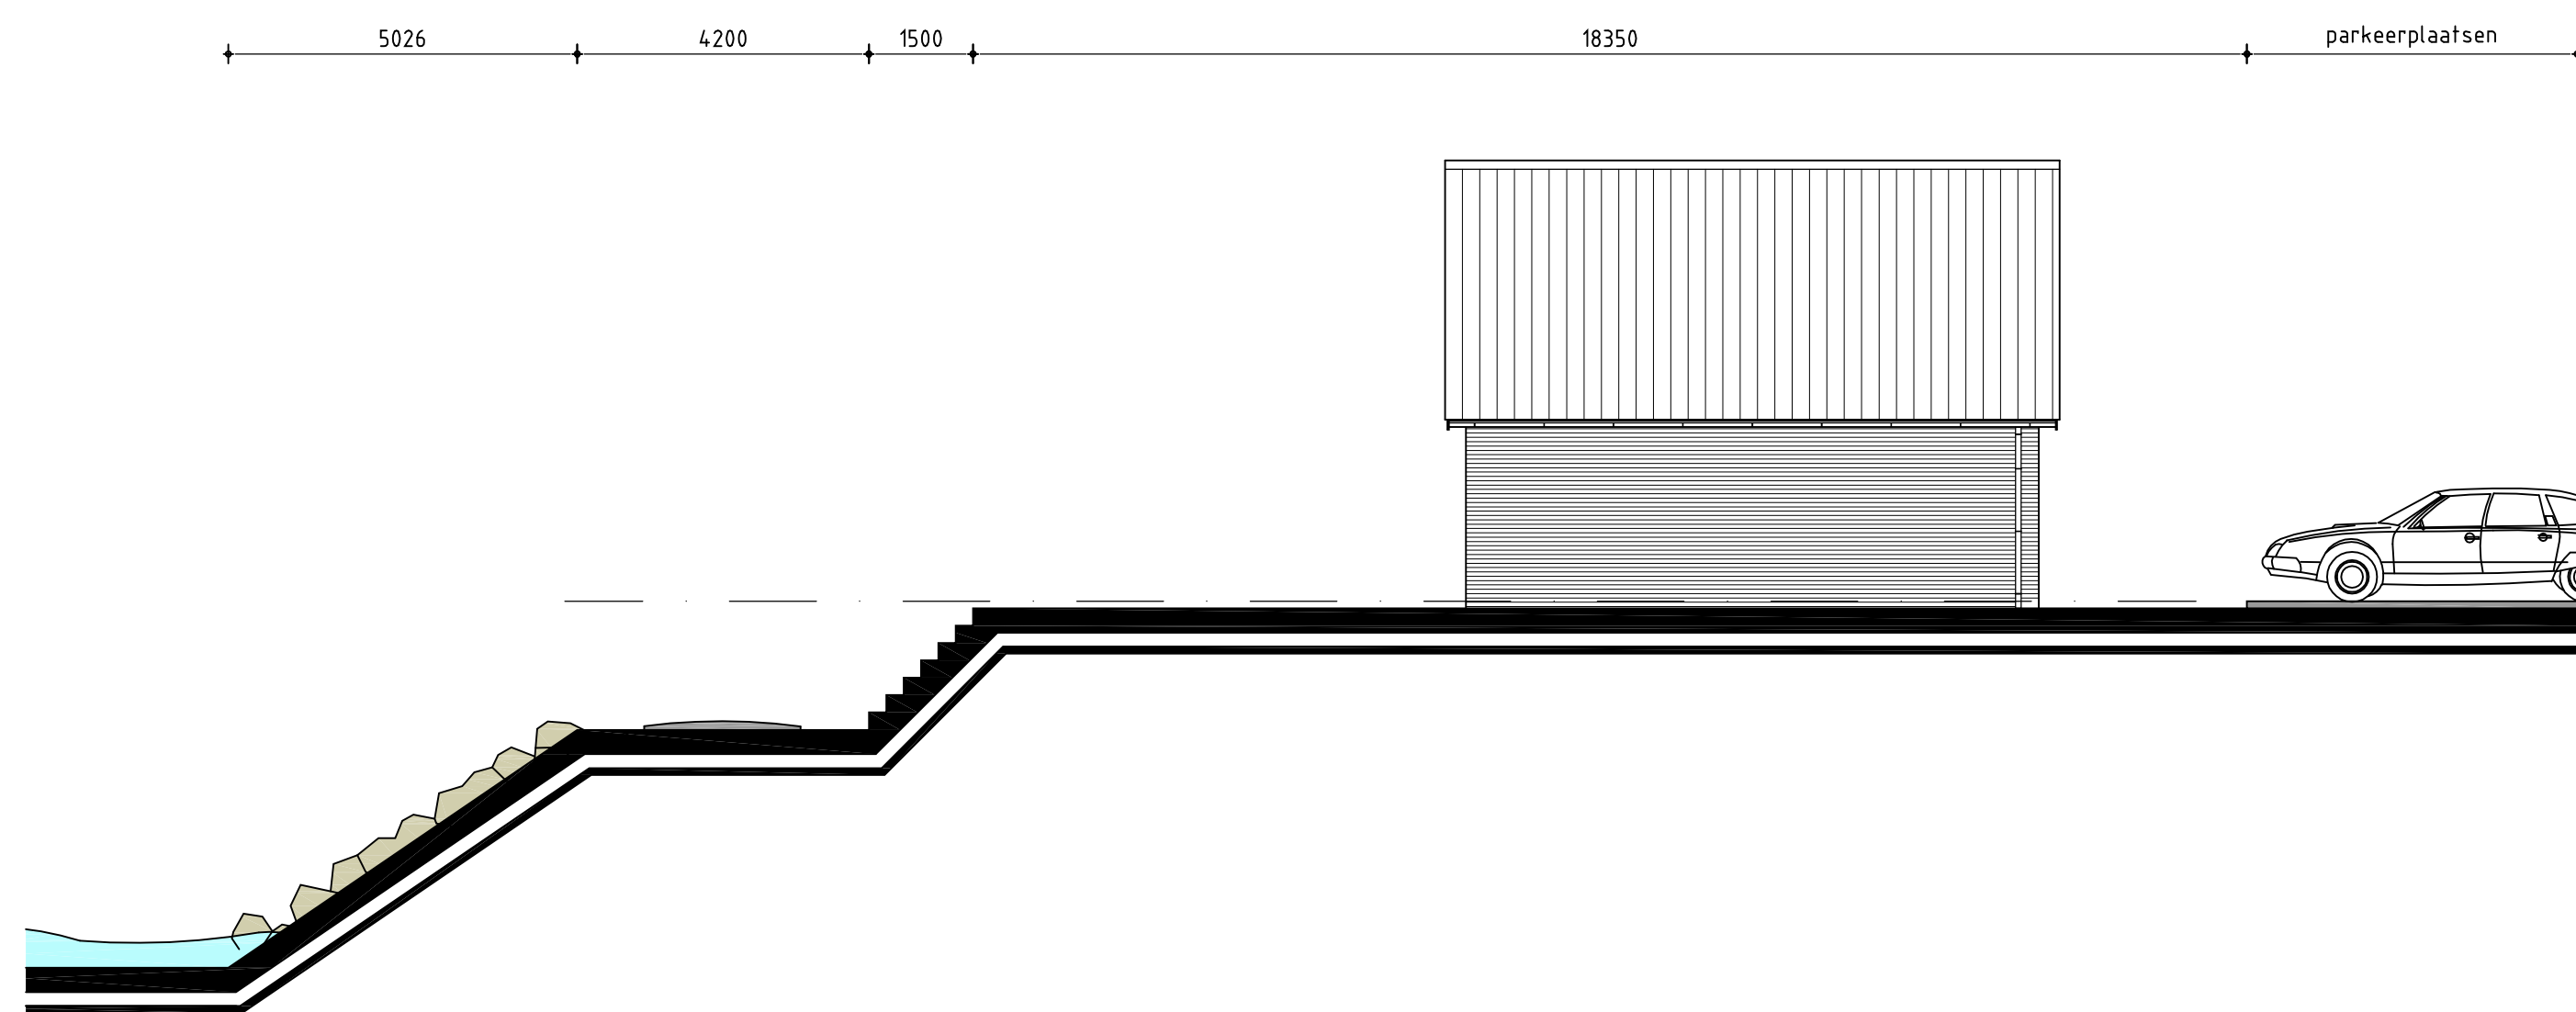

Principedoorsnede II 'bestaande bungalow in talud'

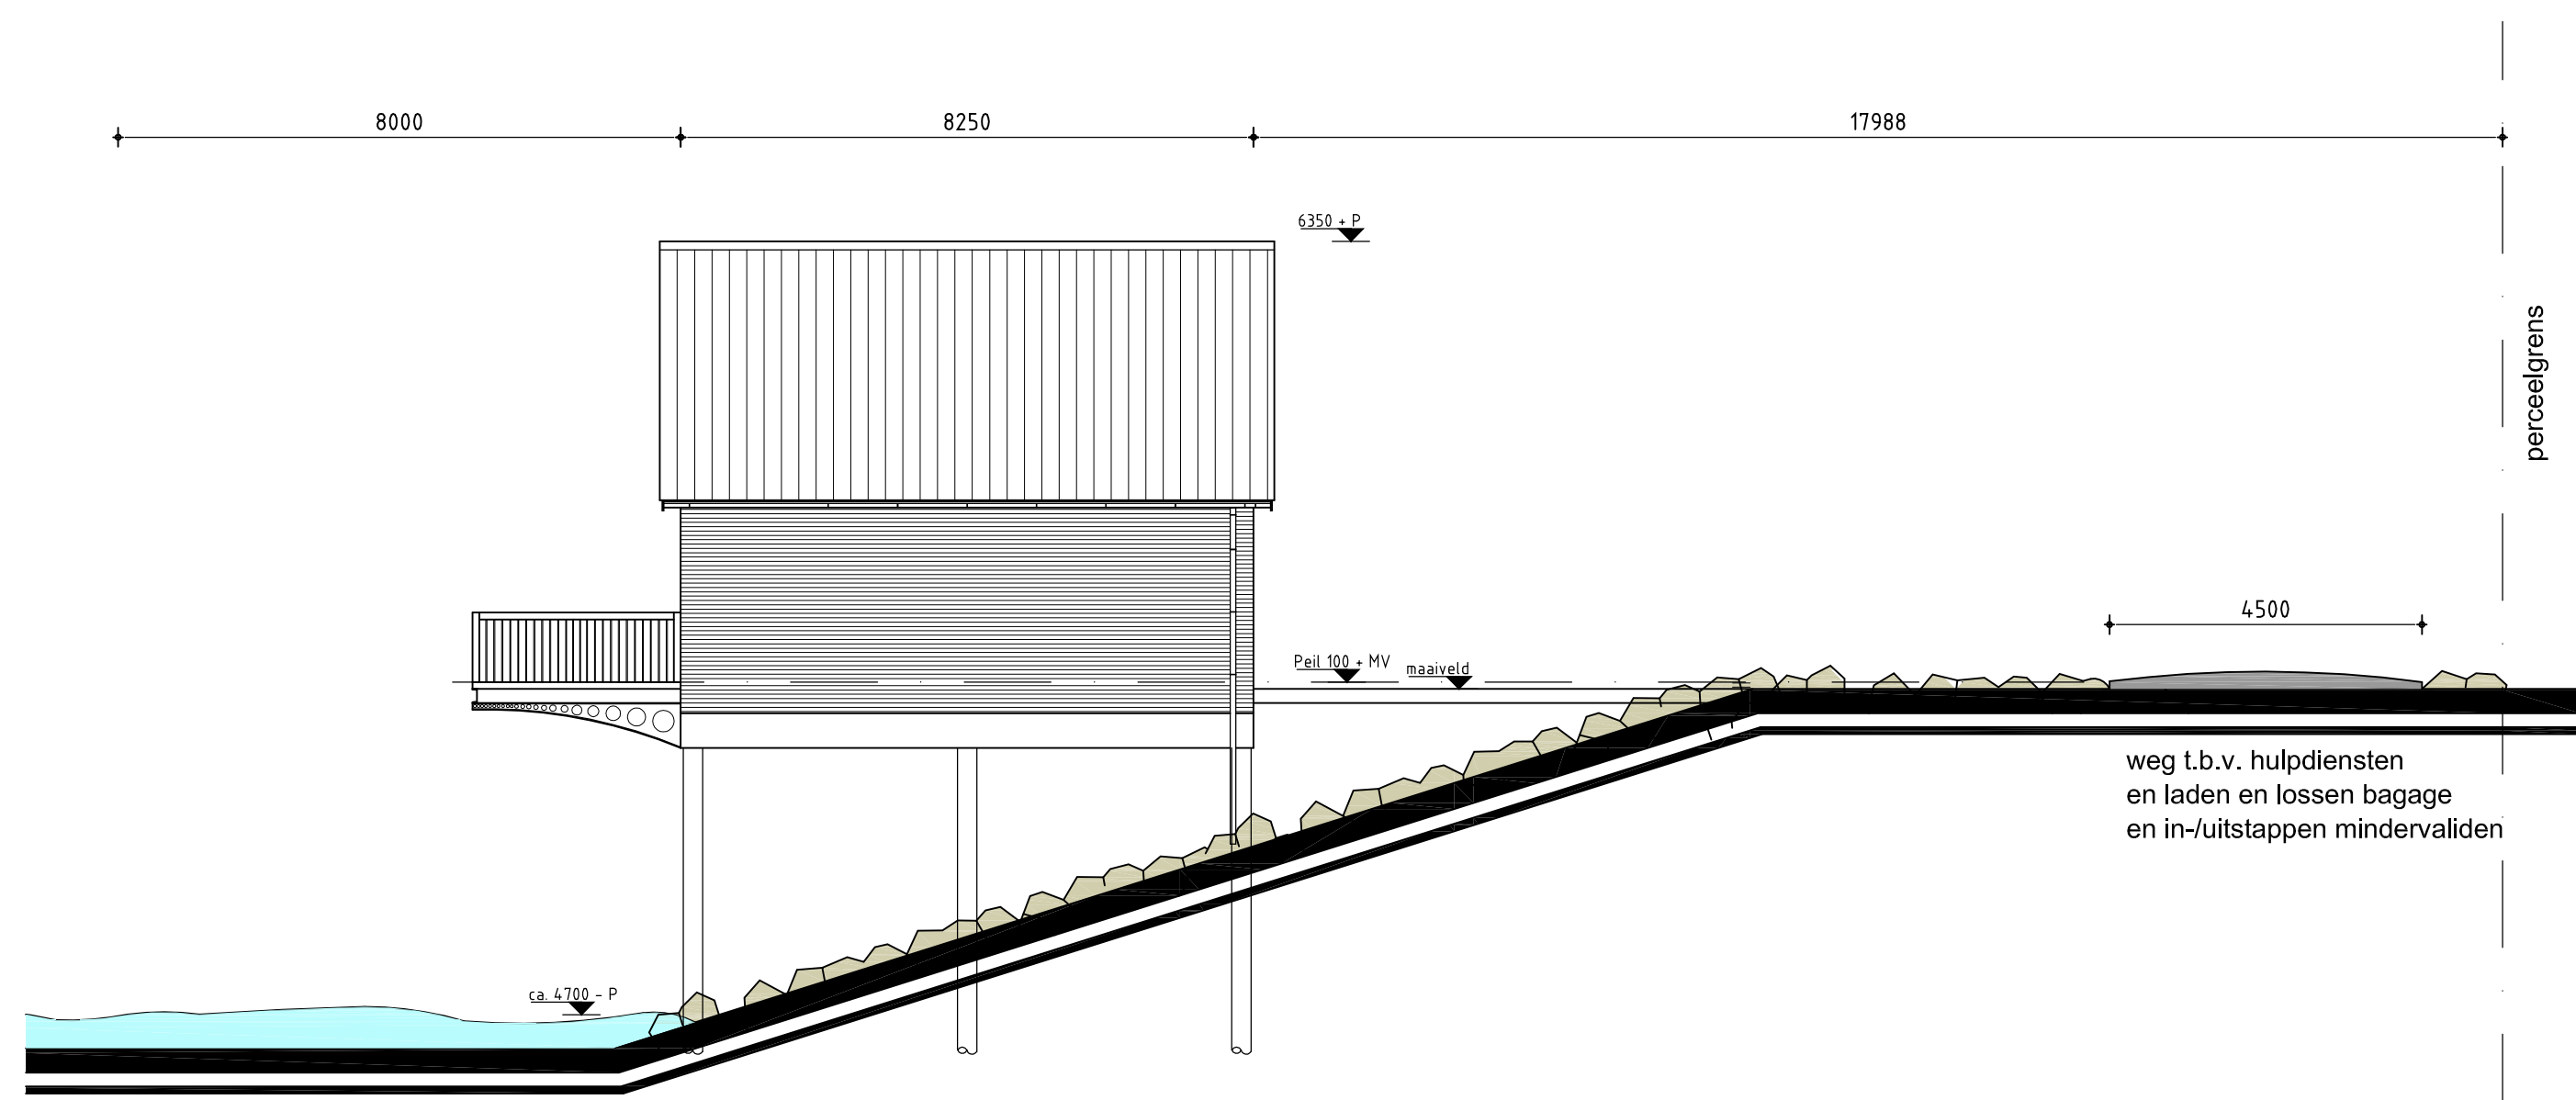

Principedoorsnede I 'nieuwe bungalow in talud'



ATELIER VOOR BOUWKUNDIG ONTWERP

Schutsboomstraat 55a 5374 CB Schaijk 06 3047 1264 info@vdbogaert.com www.vdbogaert.com

Projectnaam: Overzicht eigendommen De Zandmeren CV aan de Zandstraat te Kerkdriel.	
Opdrachtgever: De Zandmeren CV	Zandstraat 8 5331 PG Kerkdriel
Bladomschrijving: Conceptontwerp - doorsneden bungalows bestaand en nieuw	Werknummer: 2013.110 Bladnummer: TO-03 Aantal bladen: 03 Schaal: 1 : 100 Formaat: -
Datum: 08-07-2015	Getekend: NvdB
Wijziging: A: B: C: D:	