


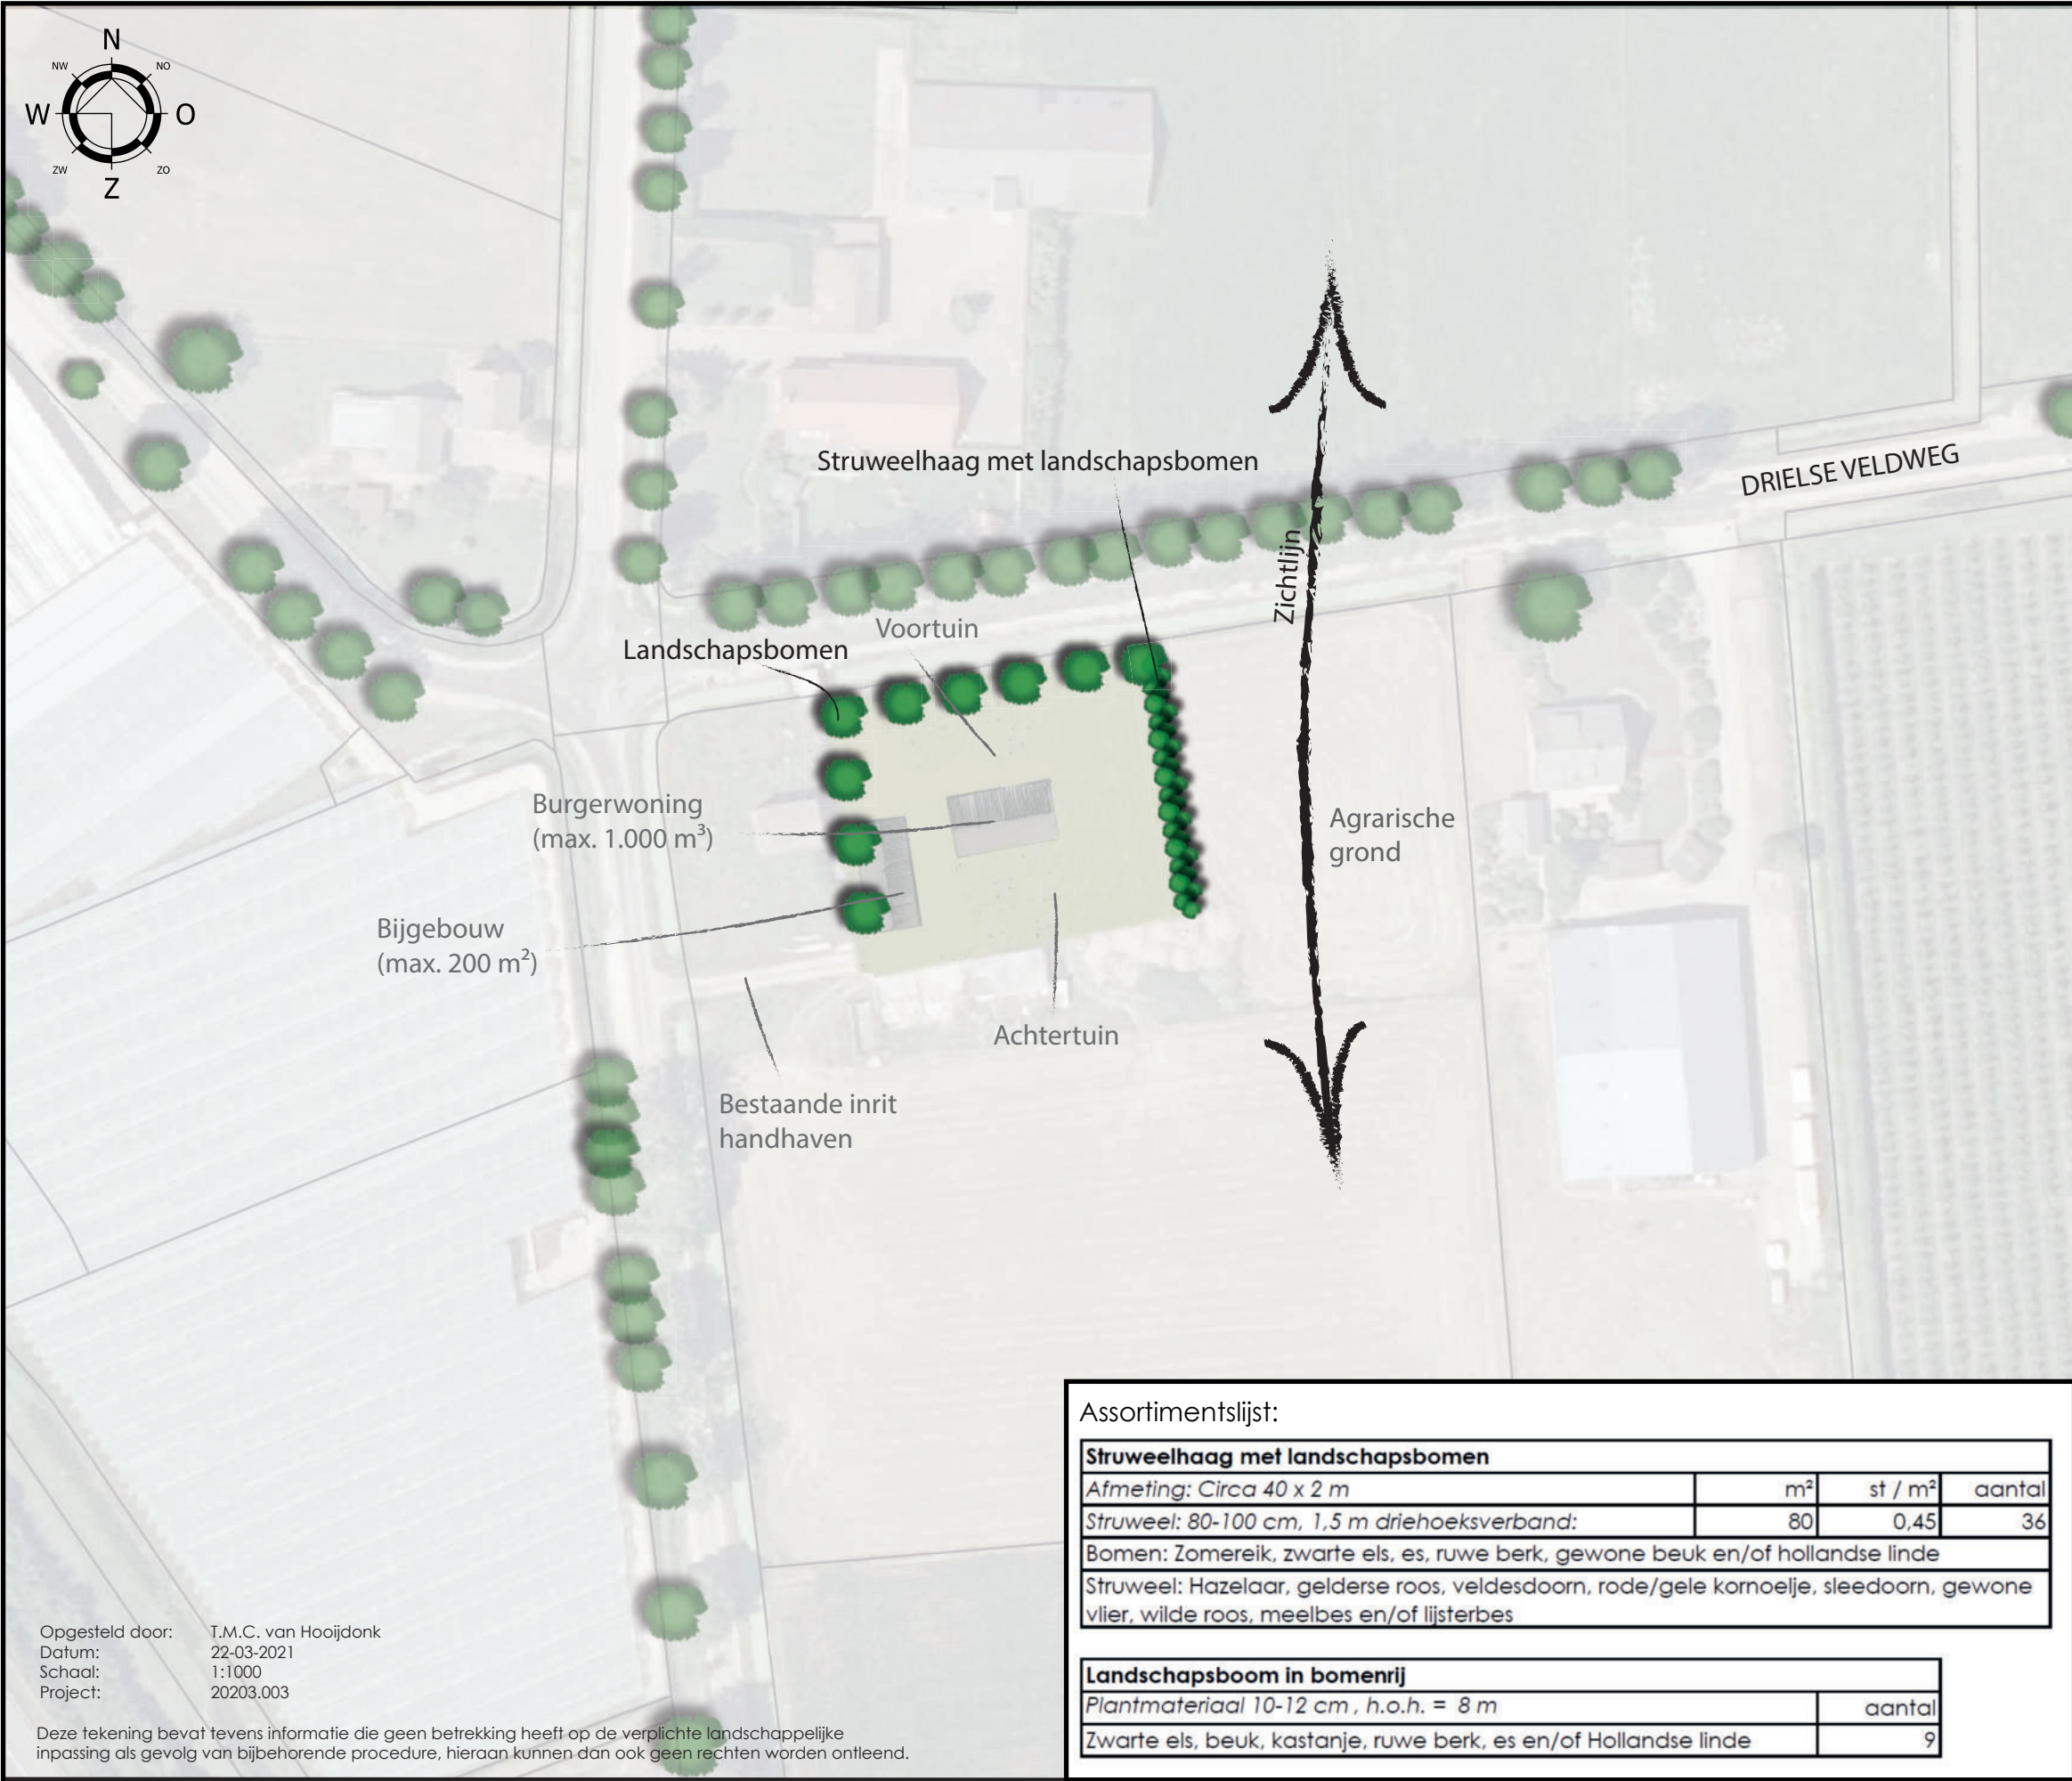

De landschappelijke inpassing van het initiatief aan de Drielse Veldweg 35 te Velddriel is afgestemd op de kwaliteiten en kenmerken van het ter plaatse aanwezige landschap, de Deelvisie Bomen en Groen en de Structuurvisie en plan-MER van de gemeente Maasdriel.

Huidige situatie
De locatie is gelegen ter plaatse van komgronden. Het landschap is er grootschalig en open van karakter en wordt bepaald door het moderne agrarische productielandschap. Losse boerderijen en uitgestrekte akkers en weilanden bepalen het beeld van het landschap. Het landschap waarin de infrastructurele verbindingen liggen dient haar oorspronkelijke karakter zoveel mogelijk te behouden. De karakteristieke openheid is hierbij uitgangspunt. Cultuurhistorische waarden verdienen het om behouden te worden, maar vooral ook om als inspiratiebron te worden gebruikt bij nieuwe ruimtelijke ontwikkelingen. In de omgeving bestaat deze waarden uit de laanbeplanting die de ontsluiting begeleiden.

Beoogde situatie
Ten oosten van het woonperceel wordt een houtwal met struweel- en boomvormers beoogd. Op deze manier wordt het zicht begeleid naar het achterliggende landschap en kan men zo de openheid van de omgeving beleven. De cultuurhistorische landschapskenmerken worden behouden en versterkt door middel van de beoogde landschapsbomen in rij. Laanbomen zijn de dragers van de ruimtelijke structuur. De laanstructuren worden versterkt door deze landschapsbomen ten noorden en westen van het woonperceel. Gezien voorgaand worden diverse landschapselementen aangeplant welke zorgen voor een versterking van het landschapsbeeld en een kwaliteitsverbetering van het landschap tot gevolg heeft. Door deze landschapsversterkende maatregelen wordt ook de ruimtelijke vormgeving van de gebouwen verzacht en geheel of gedeeltelijk aan het zicht onttrokken en sluit het aan op de landschappelijke kenmerken van de omgeving en sluit het aan op de Deelvisie Bomen en Groen en de Structuurvisie en plan-MER van de gemeente Maasdriel.

