

Formulierversie
2020.01

Aanvraaggegevens

Let op: vul het formulier alstublieft volledig in.

Aanvraagnummer

-

Aanvraagnaam

-

Uw referentiecode

- 643172 (zaaknummer verseen)

Ingediend op

-

4/6/2020

Projectomschrijving

-

Urrentuin in Hedel

Gefaseerd

Overzicht bijgevoegde modulebladen

Aanvraaggegevens

Aanvragergegevens

Locatie van de werkzaamheden

Werkzaamheden en onderdelen

Erf- of perceelafscheiding plaatsen

- Bouwen

Bijlagen

Kosten

Nawoord en ondertekening

Formulierversie
2020.01

Aanvrager

1 Persoonsgegevens aanvrager/melder

Geslacht

Voorletters

Voorvoegsels

Achternaam

2 Verblijfsadres

Postcode

Huisnummer

Huisletter

Huisnummertoevoeging

Straatnaam

Woonplaats

3 Correspondentieadres

4 Contactgegevens

Telefoonnummer

E-mailadres

Formulierversie
2020.01

Aanvrager bedrijf

1 Bedrijf

KvK-nummer

30272405

Vestigingsnummer

(Statutaire) naam

Gemeente Maasdrift

Handelsnaam

2 Contactpersoon

Geslacht

Voorletters

Voorvoegsels

Achternaam

Functie

medew. projecten en beheer
openbare ruimte

3 Vestigingsadres bedrijf

Postcode

5331 CB

Huisnummer

45

Huisletter

Huisnummertoevoeging

Straatnaam

Kerkstraat 45

Woonplaats

Kerkdriel

Adres

Kerkstraat 45


4 Correspondentieadres

Adres

Kerkstraat 45
postbus 10.000
5330 GA Kerkdriel

5 Contactgegevens

Telefoonnummer

 

Faxnummer

E-mailadres



Adres berichtenbox

Formulierversie
2020.01

Gemachtigde

1 Persoonsgegevens gemachtigde

Geslacht ☐ Man
☐ Vrouw
☐ Niet bekend

Voorletters -

Voorvoegsels -

Achternaam -

2 Verblijfsadres

Postcode -

Huisnummer -

Huisletter -

Huisnummertoevoeging -

Straatnaam -

Woonplaats -

3 Correspondentieadres

4 Contactgegevens

Telefoonnummer -

E-mailadres -

Formulierversie
2020.01

Gemachtigde bedrijf

1 Bedrijf

KvK-nummer

Vestigingsnummer

(Statutaire) naam

Handelsnaam

2 Contactpersoon

Geslacht

☐ Man
☐ Vrouw

Voorletters

Voorvoegsels

Achternaam

Functie

3 Vestigingsadres bedrijf

Postcode

Huisnummer

Huisletter

Huisnummertoevoeging

Straatnaam

Woonplaats

Adres

4 Correspondentieadres

Adres

5 Contactgegevens

Telefoonnummer

Faxnummer

E-mailadres

Adres berichtenbox

Locatie

1 Locatieaanduiding

Locatie waar de werkzaamheden plaatsvinden

- ☒ Adres
☐ Kadastraal perceelnummer
☐ Locatie op Noordzee, Waddenzee of IJsselmeer

2 Adres

Postcode

5321 TM

Huisnummer

thv nummer 15

Huisletter

Huisnummertoevoeging

Straatnaam

Kerkstraat

Plaatsnaam

Hedel

Gelden de werkzaamheden in deze aanvraag/melding voor meerdere adressen of percelen?

- ☐ Ja > Specificeer hieronder de locatie(s)
☒ Nee

Specificatie locatie

Toelichting op locatie

3 Kadastraal perceelnummer

Burgerlijke gemeente

Kadastrale gemeente

~~HDL 01114342~~
gemeente Maasland

Kadastrale sectie

Kadastraal perceelnummer

Bouwplannaam

Bouwnummer

Gelden de werkzaamheden in deze
aanvraag/melding voor meerdere
adressen of percelen?

- ☐ Ja
☒ Nee

Specificatie locatie

Toelichting op locatie

4 Eigendomssituatie

Eigendomssituatie van het perceel

- ☒ U bent eigenaar van het perceel
☐ U bent erfpachter van het perceel
☐ U bent huurder van het perceel
☐ Anders

Uw belang bij deze aanvraag

5 Aanvulling locatieaanduiding

RD coördinaten

X-coördinaat

Y-coördinaat

ETRS89 / WGS84 Coördinaten

Invoerwijze

- ☐ Graden.decimale graden
☐ Graden.minuten.decimale minuten
☐ Graden.minuten.seconden.decimale seconden

Lengte

Breedte

Kilometerraai

Rivier of kanaal

Kilometering

Zijde

- ☐ Noorden (N)
☐ Zuiden (Z)
☐ Oosten (O)
☐ Westen (W)
☐ Links (Li)
☐ Rechts (Re)

6 Toelichting

Eventuele toelichting op locatie

Bouwen

Erf- of perceelafscheiding plaatsen

1 Type bouwwerk

⑦ Wat gaat u bouwen?

Erf- of perceelafscheiding plaatsen

en urnenhuin

2 De bouwwerkzaamheden

⑦ Wat is er op het bouwwerk van toepassing?

- ☐ Het wordt geheel vervangen
☐ Het wordt gedeeltelijk vervangen
☒ Het wordt nieuw geplaatst

⑦ Eventuele toelichting

de afscheiding is om inrij en
toegang van buitenaf te voorkomen

Hebt u voor deze
bouwwerkzaamheden al eerder
een vergunning aangevraagd?

- ☐ Ja
☒ Nee

3 Plaats van het bouwwerk

⑦ Waar gaat u bouwen?

- ☒ Op het terrein
☐ Aan of op het hoofdgebouw
☐ Aan of op een bijgebouw of ander bouwwerk > Vul
hieronder de naam van het bijgebouw of bouwwerk in.

Naam van het bijgebouw of
bouwwerk

4 Seizoensgebonden en tijdelijke bouwwerken

⑦ Gaat het om een
seizoensgebonden bouwwerk?

- ☐ Ja > Beantwoord de volgende twee vragen over de periode
waarin het bouwwerk aanwezig is.

☒ Nee

Het bouwwerk is aanwezig van

- ☐ Januari
☐ Februari
☐ Maart
☐ April
☐ Mei
☐ Juni
☐ Juli
☐ Augustus
☐ September
☐ Oktober
☐ November
☐ December

> Een bouwwerk kan
seizoensgebonden en/
of tijdelijk zijn. Denk aan
bijvoorbeeld een tijdelijke
bouwkeet of een strandtent
die voor drie jaar achter
elkaar in april wordt
opgebouwd en in oktober
weer afgebroken.

Het bouwwerk is aanwezig tot

- ☐ Januari
- ☐ Februari
- ☐ Maart
- ☐ April
- ☐ Mei
- ☐ Juni
- ☐ Juli
- ☐ Augustus
- ☐ September
- ☐ Oktober
- ☐ November
- ☐ December

? Gaat het om een tijdelijk bouwwerk?

☐ Ja > Vul hieronder eerst in hoeveel hele jaren het bouwwerk op de locatie blijft bestaan en vervolgens het aantal maanden (bijvoorbeeld: 0 jaren en 6 maanden of 1 jaar en 3 maanden).

☒ Nee

Hoeveel hele jaren blijft het bouwwerk op de locatie bestaan?

Hoeveel maanden?

5 Uiterlijk bouwwerk/welstand

Beschrijf van de onderstaande onderdelen de materialen en kleuren die u voor het bouwwerk gebruikt. U mag het veld leeg laten als u materialen en kleuren in de bijlagen vermeldt

Onderdelen	Materiaal	Kleur
Gevels		
- Plint gebouw		
- Gevelbekleding		
- Borstweringen		
- Voegwerk		
Kozijnen		
- Ramen		
- Deuren		
- Luiken		
Balkonhekken		
Dakgoten en boeidelen		
Dakbedekking		

Vul hier overige onderdelen en bijbehorende materialen en kleuren in.

taxushaag van ca 1,80m

6 Mondeling toelichten

? Ik wil mijn bouwplan mondeling toelichten voor de welstandscommissie/stadsbouwmeester.

☐ Ja
☒ Nee

Toelichting Bouwen



1 Type bouwwerk

Wat gaat u bouwen?

- Geef aan wat u gaat bouwen. U kunt meerdere bouwwerken invullen. Voorbeeld: nieuwe woning, schuur.

2 De bouwwerkzaamheden

Wat is er op het bouwwerk van toepassing?

- Geef aan of u een bouwwerk nieuw gaat plaatsen, geheel gaat vervangen of gedeeltelijk gaat vervangen.

Gaat het om een constructieve wijziging bij een interne verbouwing? Kies dan voor 'Het wordt gedeeltelijk vervangen'.

Eventuele toelichting

- Geef eventueel een toelichting op uw werkzaamheden.

3 Plaats van het bouwwerk

Waar gaat u bouwen?

- Kies voor terrein als u een losstaand bouwwerk plaatst. Kies voor hoofdgebouw als u bouwt op of aan het belangrijkste gebouw op een perceel. Een hoofdgebouw is bijvoorbeeld een woning. Een bijgebouw is in functie, manier waarop het is gebouwd of formaat ondergeschikt aan het hoofdgebouw. Een bijgebouw is bijvoorbeeld een schuur, garage of tuinhuisje. Onder een ander bouwwerk vallen bouwwerken anders dan een aanbouw, uitbouw, bijgebouw of overkapping. Dit is bijvoorbeeld een plantenkas, hondenhek, volière of speelhuisje. Een constructieve wijziging bij een interne verbouwing wordt gezien als bouwen aan of op een gebouw.

4 Seizoensgebonden en tijdelijke bouwwerken

Gaat het om een seizoensgebonden bouwwerk?

- Vul hieronder in gedurende welke periode het bouwwerk aanwezig is.

Gaat het om een tijdelijk bouwwerk?

- Vul hieronder in hoelang het bouwwerk op de locatie blijft bestaan.

6 Mondeling toelichten

Ik wil mijn bouwplan mondeling toelichten voor de welstandscommissie/stadsbouwmeester.

- Kies hiervoor als u uw keuzes voor materiaal, kleur en vormgeving persoonlijk wilt toelichten voor de welstandscommissie of de stadsbouwmeester.

Kosten

Bouwen

Erf- of perceelafschieding plaatsen

Wat zijn de geschatte kosten in
euro's (exclusief BTW)?

€30 p/m + €600,-

Projectkosten

Wat zijn de geschatte kosten
voor het totale project in euro's
(exclusief BTW)?

€1500,-

Nawoord en ondertekening

Alleen te beantwoorden
als de bijlagen nog niet
compleet zijn

Alleen te beantwoorden
als de bijlagen nog niet
compleet zijn

Zijn de bijlagen bij deze aanvraag
compleet

☒ Ja
☐ Nee

De volgende bijlagen dien ik later
in

IK heb de aanvraag zo volledig
mogelijk gedaan

De volgende bijlagen dien ik niet in

Vul uw eventuele persoonlijke
opmerkingen over uw aanvraag
hier in.

Als blijkt dat voor één van de
onderdelen geen vergunning
verleend kan worden, wilt u dan
voor de overige onderdelen wel
een vergunning ontvangen?

☒ Ja
☐ Nee

Geeft u toestemming om persoons-
en adresgegevens van de
aanvrager/melder en, indien van
toepassing, de gemachtigde
openbaar te maken?

☐ Ja
☒ Nee

Geeft u toestemming om de
geschatte projectkosten / kosten
van de werkzaamheden openbaar
te maken?

☒ Ja
☐ Nee

☒ Hierbij verklaar ik dat ik de aanvraag/melding naar waarheid heb ingevuld en dat ik weet dat er
kosten verbonden kunnen zijn aan het indienen van een aanvraag.

Niet verplicht in te vullen
indien u gemachtigde
bent

Handtekening aanvrager

Datum

4/6/2020

Handtekening

Handtekening gemachtigde

Datum

Handtekening



Formulierversie
2020.01

Toe te voegen bijlagen

- Kwaliteitsverklaringen
- Welstand
- Constructieve veiligheid eenvoudige bouwwerken
- Bestemmingsplan, beheersverordening en bouwverordening eenvoudige bouwwerken
- Plattegronden en doorsneden bouwen eenvoudige bouwwerken
- Bijlage anders Erf- of perceelafschieding plaatsen

Terugsturen van de aanvraag

U kunt de aanvraag of melding inclusief bijbehorende bescheiden per post versturen naar onderstaand adres van het bevoegd gezag. Het e-mailadres of contactformulier is alleen bedoeld voor het stellen van vragen en niet voor het indienen van een aanvraag of aanvullende gegevens.

Bevoegd gezag omgevingsvergunning

Naam:	Gemeente Maasdriel
Bezoekadres:	U kunt telefonisch contact opnemen met de Omgevingsdienst Rivierenland om een bezoekspraak te maken.
Postadres:	Postbus 6267 4000 HG Tiel
Telefoonnummer:	0344-579314
E-mailadres:	ingekomenpost@odrivierenland.nl
Website:	www.maasdriel.nl
Contactpersoon:	Omgevingsdienst Rivierenland
Bereikbaar op:	ma-do: 9 - 17 uur, vr: 9 - 13 uur

Bijlage

Urntuin gemeentelijke begraafplaats Kerkstraat, Hedel

De gemeente Maasdriel wil een urnentuin aanleggen bij de gemeentelijke begraafplaats in Hedel. De urnentuin komt net buiten de muren van de begraafplaats te liggen, op gemeenteground. Naast een urnentuin willen we ook ruimte reserveren voor een urnenmuur. De begraafplaats in Hedel biedt op dit moment geen mogelijkheden voor asbestemming. De Hedelse bevolking heeft aangegeven dit wel te willen.

Foto 1 is een kaartweergave van de locatie, foto 2 een luchtfoto. Bij de blauwe cirkel willen we de tuin aanleggen.

Foto 2 is een luchtfoto van de locatie.



Foto 1. Kaartweergave locatie aan de Kerkstraat



Foto 2. Luchtfoto locatie aan de Kerkstraat

Ontwerp

Toegang en pad

Om de begraafplaats staat een muur. Op veel plekken is deze muur begroeid met heder. Op de begraafplaats maken we een doorgang naar de urnentuin. De urnentuin is daardoor alleen toegankelijk via de begraafplaats, niet vanaf de straatkant. De urnentuin wordt omheind met een taxushaag van ongeveer 1,80 meter hoog. Zo is er geen ingang en inijk vanaf de straatkant.



Foto 3. Voorbeeld urnentuin



Foto 4. Voorbeeld urnentuin

Urrentuin

Op de plek waar de tuin moet komen staat een lindenboom. De boom is van de gemeente. De boom blijft behouden. Om de boom de urnentuin gecreëerd. Een urnentuin is een tuin met urnengraven. In die urnengraven kunnen maximaal twee urnen worden begraven. Op het urnengraf staat een monument ter nagedachtenis van de overledene. Er wordt ruimte gemaakt ca. 25 urnengraven. Net wat de ruimte toe laat. De afmetingen van een monument zijn ca 50x50 cm. De tuin wordt een natuurlijke plek met veel groen. De tuin wordt omheind met een taxushaag. Er wordt een pad aangelegd door de tuin, om de boom. Het pad moet aansluiten op het pad op de begraafplaats en moet begaanbaar zijn met een rolstoel, rollator ed. Verdere invulling wordt gedaan met groenvoorziening. Op foto 3 en 4 voorbeelden van urnentuinen. In de bijlage een schetsontwerp van de urnentuin.



Foto 5. Voorbeeld urnenwand

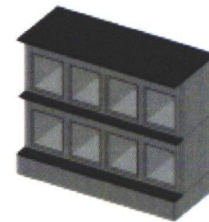


Foto 6. Wandelement urnenmuur


Urnenmuur

Daarnaast wordt een kleine urnenwand gerealiseerd. Een urnenwand is een wand met nissen. In een nis kunnen maximaal 2 urnen bewaard worden. De nis wordt afgesloten met een monument ter nagedachtenis van de overledene. Op foto 5 een voorbeeld van een urnenwand. Op foto 6 een wandelement met 8 nissen. In Hedel willen we ruimte maken voor een wand met 10 nissen. Afmetingen (in cm) van een wandelement met 10 nissen: 235x60x159 (lxdxh)

Urmentuin Hedel



Gemeente Maasdriel

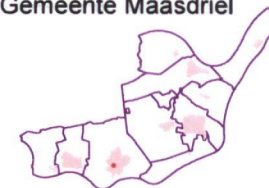

Legenda

Indeling

Urmentuin

- Boom
- Groenvoorziening
- Haag
- Pad
- Urnengraven



0 2.5 5 Meter

Gemeente Maasdriel

Afdeling: R&B

Datum: 15 mei 2020

Bijlage:

Onderwerp: Urmentuin Hedel

Bestandsnaam:

notitie

STIKSTOFDEPOSITIE-ONDERZOEK KERKSTRAAT 15, HEDEL

datum	23 maart 2021
projectnummer	10720058
versie	01

1. INLEIDING

Op de locatie aan de Kerkstraat 15 is thans een kerk gesitueerd. De gemeente is voornemens om direct ten noorden van de kerk de bestaande begraafplaats uit te breiden met een urnentuin en urnenmuur. Middels voorliggend onderzoek wordt beoordeeld of er sprake is van een toename van de stikstofdepositie op natuurgebieden (Natura 2000) als gevolg van dit project.

2. WETTELIJK KADER

Het wettelijk kader inzake natuurgebieden en stikstof wordt gevormd door de Wet natuurbescherming. Voor plannen die leiden tot een overschrijding van de stikstofdepositie op Natura 2000-gebieden en waarvan niet uitgesloten kan worden dat er sprake is van significante effecten als gevolg van die overschrijding, geldt een vergunningplicht. De grenswaarde voor stikstofdepositie bedraagt 0,00 mol/hectare/jaar.

Bij het berekenen van de stikstofdepositie moeten zowel de bouwfase als de gebruiksfase worden beoordeeld. Daarbij mag interne saldering plaatsvinden. Dat wil zeggen dat de feitelijke situatie op het moment van aanwijzing van het Natura 2000-gebied als referentie mag worden gehanteerd.

3. OPZET EN UITGANGSPUNTEN ONDERZOEK

Voor het berekenen van de stikstofdepositie op de relevante Natura 2000-gebied in de omgeving van het projectgebied is gebruik gemaakt van de Aerius-calculator (versie 23 maart 2021). In dit onderzoek is enkel de bouwfase beoordeelt, omdat een gebruiksfase ontbreekt.



3.1 Bouwfase

In de bouwfase wordt het plangebied bouwrijp gemaakt en wordt de urnentuin (inclusief urnenmuur) aangelegd. Omdat er voor de bouwfase geen project specifieke gegevens aanwezig zijn wordt voor de uitstoot NO_x vastgehouden aan het rapport "*Methode inschatting depositie woningbouwprojecten*" (14-11-2019), opgesteld door het RIVM. Gekozen is voor het gebruik van 3 kg NO_x. Dit staat gelijk aan de bouw van één woning.

4. RESULTATEN AERIUS-CALCULATOR

4.1 Bouwfase

In de Aeries-calculator is de bouwfase berekend. Uit de berekeningen volgt dat er geen rekenresultaten hoger zijn dan 0,00 mol/ha/jaar. Zie bijlage 1.

5. CONCLUSIE

Uit de Aeries-calculator volgen geen rekenresultaten hoger dan 0,00 mol/ha/jaar. Het project leidt niet tot een toename van de stikstofdepositie op Natura 2000-gebieden. In het kader van de aanvraag tot omgevingsvergunning is een vergunning conform de Wet natuurbescherming niet aan de orde.

BIJLAGE 1

Dit document bevat rekenresultaten van AERIUS Calculator. Het betreft de hoogst berekende stikstofbijdragen per stikstofgevoelig Natura 2000-gebied, op basis van rekenpunten die overlappen met habitattypen en/of leefgebieden die aangewezen zijn in het kader van de Wet natuurbescherming, gekoppeld aan een aangewezen soort, of nog onbekend maar mogelijk wel relevant.

De berekening op basis van stikstofemissies gaat uit van de componenten ammoniak (NH₃) en/of stikstofoxide (NO_x).

Wilt u verder rekenen of gegevens wijzigen? Importeer de pdf dan in Calculator. Voor meer toelichting verwijzen wij u naar de website www.aerius.nl.

Berekening Bouwfase

- ▶ Kenmerken
- ▶ Samenvatting emissies
- ▶ Depositieresultaten
- ▶ Gedetailleerde emissiegegevens

Verdere toelichting over deze PDF kunt u vinden in een bijbehorende leeswijzer. Deze leeswijzer en overige documentatie is te raadplegen via:
<https://www.aerius.nl/handleidingen-en-leeswijzers>.

AERIUS CALCULATOR

Contact

Rechtspersoon	Inrichtingslocatie
Gemeente Maasdriel	Kerkstraat 15, 5321 TM Hedel

Activiteit

Omschrijving	AERIUS kenmerk
Kerkstraat 15, Hedel	RwTZaRAZJpRT

Datum berekening	Rekenjaar	Rekenconfiguratie
23 maart 2021, 12:59	2021	Berekend voor natuurgebieden

Totale emissie

Situatie 1	
NOx	3,00 kg/j
NH ₃	-

Resultaten


Hectare met
hoogste bijdrage
(mol/ha/j)

Natuurgebied
Uw berekening heeft geen depositieresultaten opgeleverd boven 0,00 mol/ha/jr.

Toelichting

De realisatie van een urnentuin (inclusief urnenmuur)


Locatie
Bouwfase

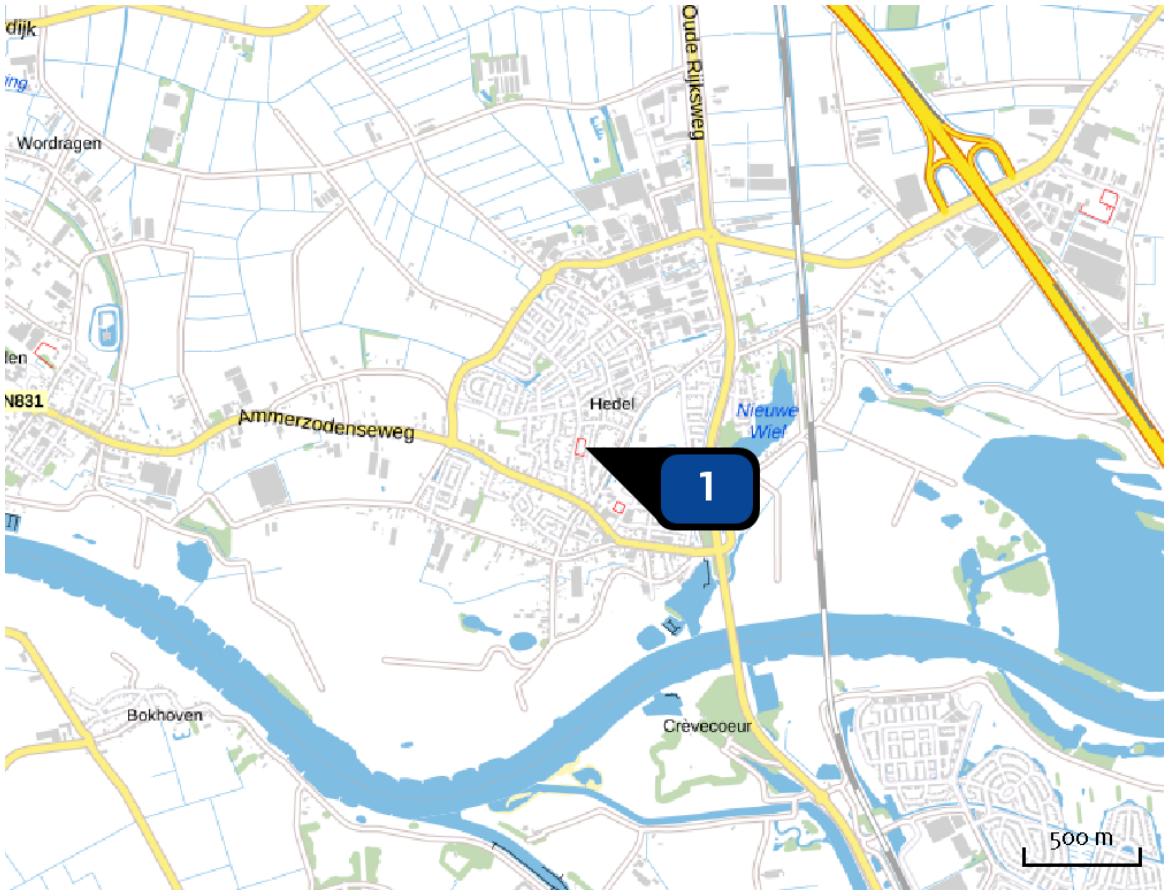

Emissie
Bouwfase

Bron Sector	Emissie NH ₃	Emissie NO _x
1 Mobiele werktuigen Anders... Anders...	-	3,00 kg/j

Emissie
(per bron)
Bouwfase

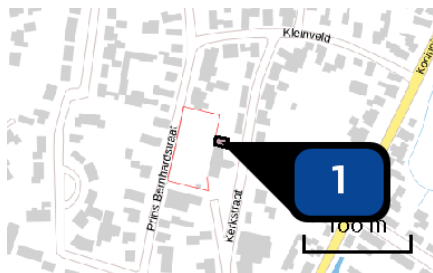

Naam

Locatie (X,Y)

Uitstoothoogte

Oppervlakte

Spreiding

Warmteinhoud

Temporele variatie

NOx

Mobiële werktuigen

146169, 417635

0,0 m0,0 ha0,0 m0,000 MW

Continue emissie

3,00 kg/j

Disclaimer

Hoewel verstrekte gegevens kunnen dienen ter onderbouwing van een vergunningaanvraag, kunnen er geen rechten aan worden ontleend. De eigenaar van AERIUS aanvaardt geen aansprakelijkheid voor de inhoud van de door de gebruiker aangeboden informatie. Bovenstaande gegevens zijn enkel bruikbaar tot er een nieuwe versie van AERIUS beschikbaar is. AERIUS is een geregistreerd handelsmerk in Europa. Alle rechten die niet expliciet worden verleend, zijn voorbehouden.

Rekenbasis

Deze berekening is tot stand gekomen op basis van:


AERIUS versie 2020_20210209_2f032ce1a2

Database versie 2020_20210209_2f032ce1a2

Voor meer informatie over de gebruikte methodiek en data zie:

<https://www.aerius.nl/nl/factsheets/release/aerius-calculator-2020>

Urntuin Hedel


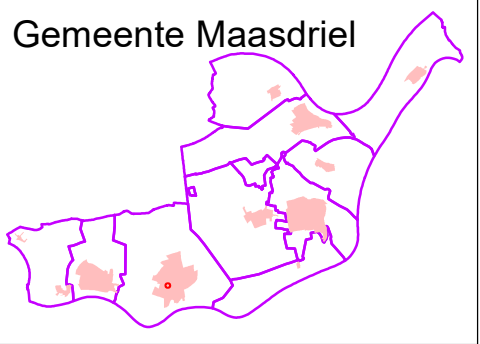


Legenda

Indeling

Urntuin

- Boom
- Groenvoorziening
- Haag
- Muur 235 x 60 x 159
- Pad
- Urnenraven

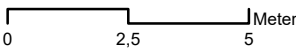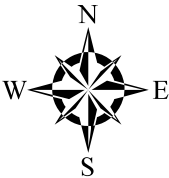



Gemeente Maasdriel
Afdeling: R&B
Datum: 6 mei 2021
Bijlage:
Onderwerp: Urntuin Hedel
Bestandsnaam:

Zwarte kleur: Natuursteen
Grijze kleur: Beton


Grijze kleur: Beton

Niet op schaal

3D Impressie

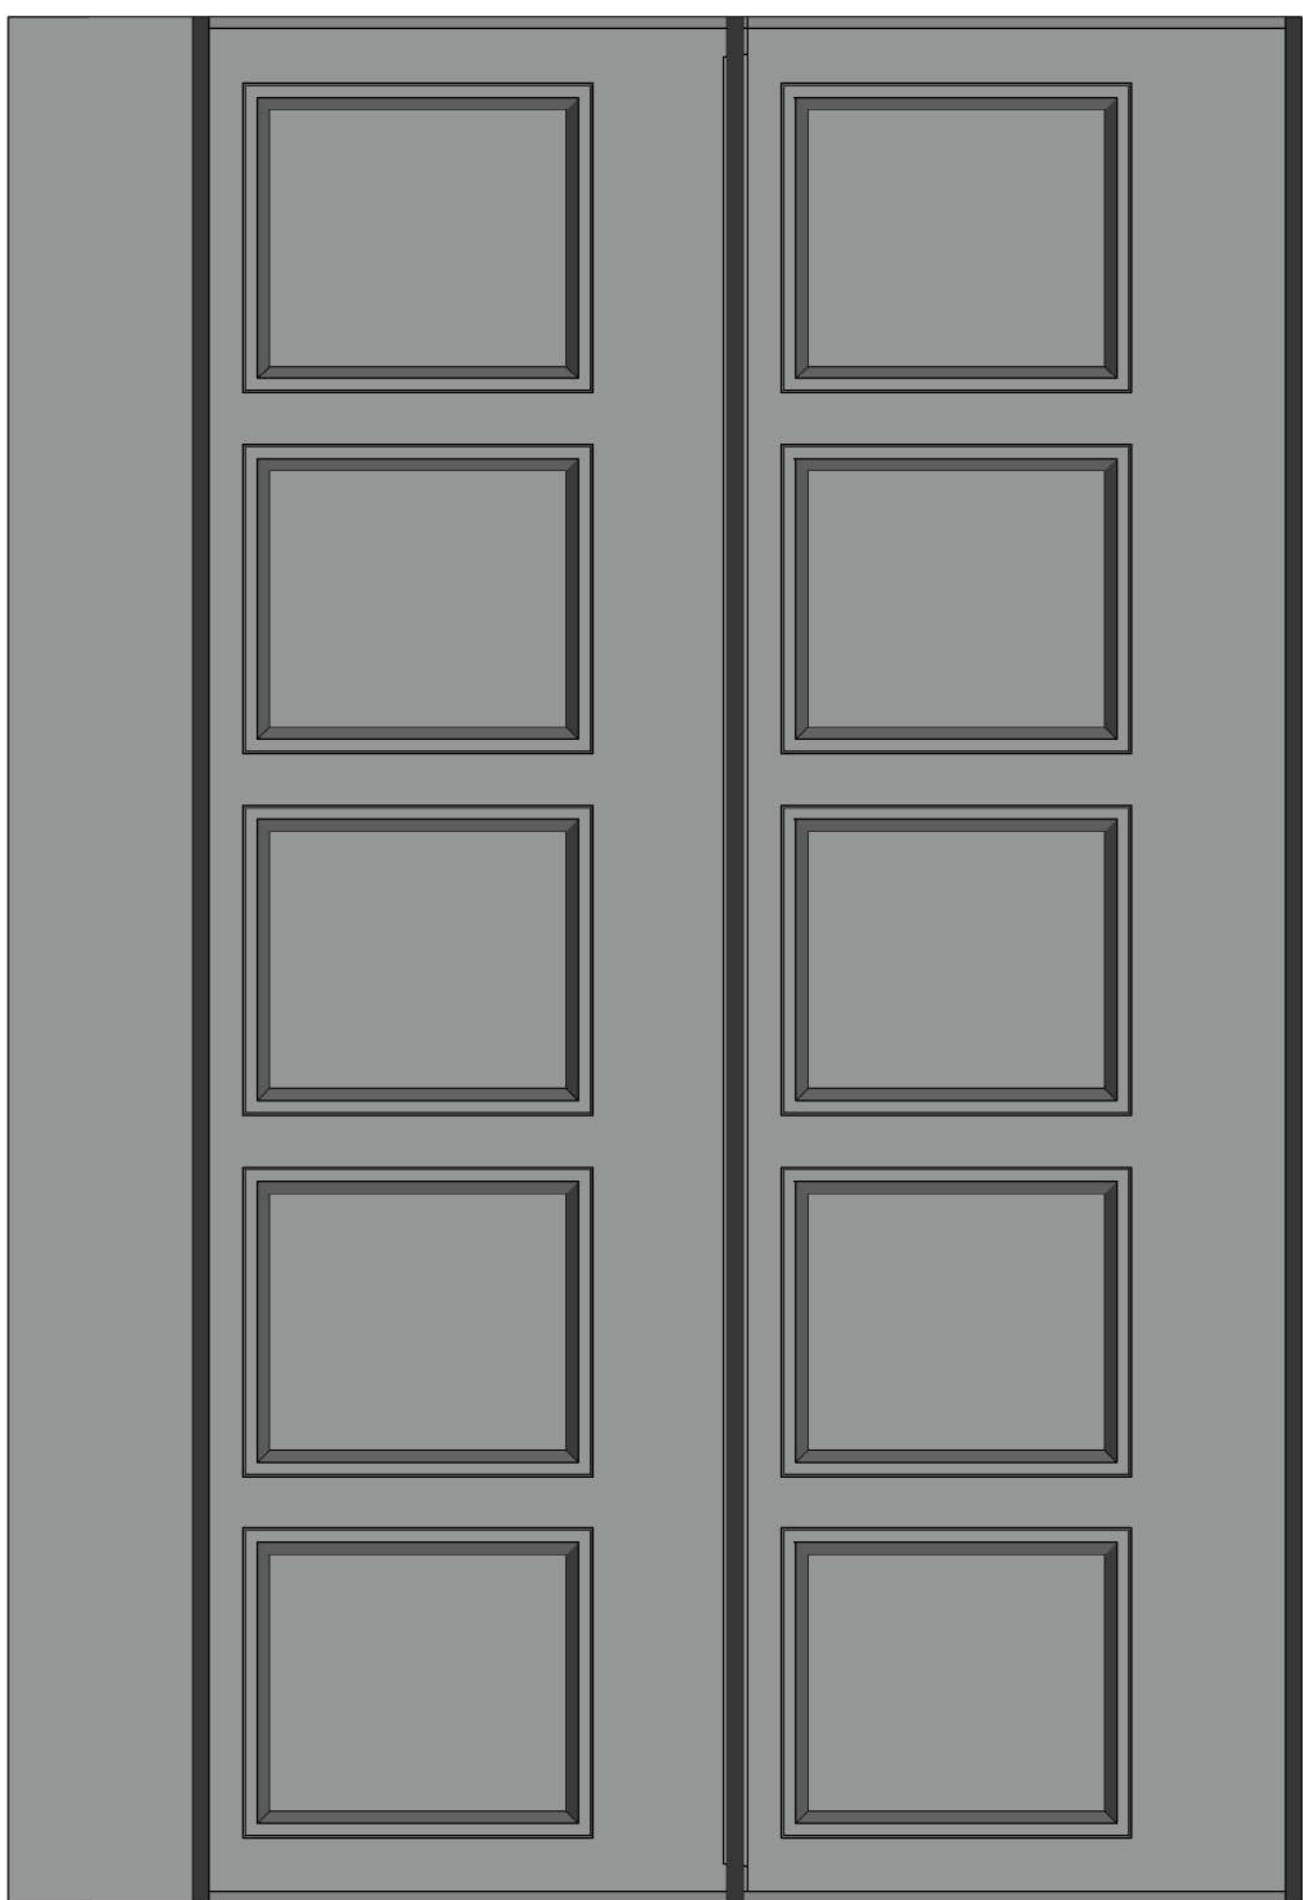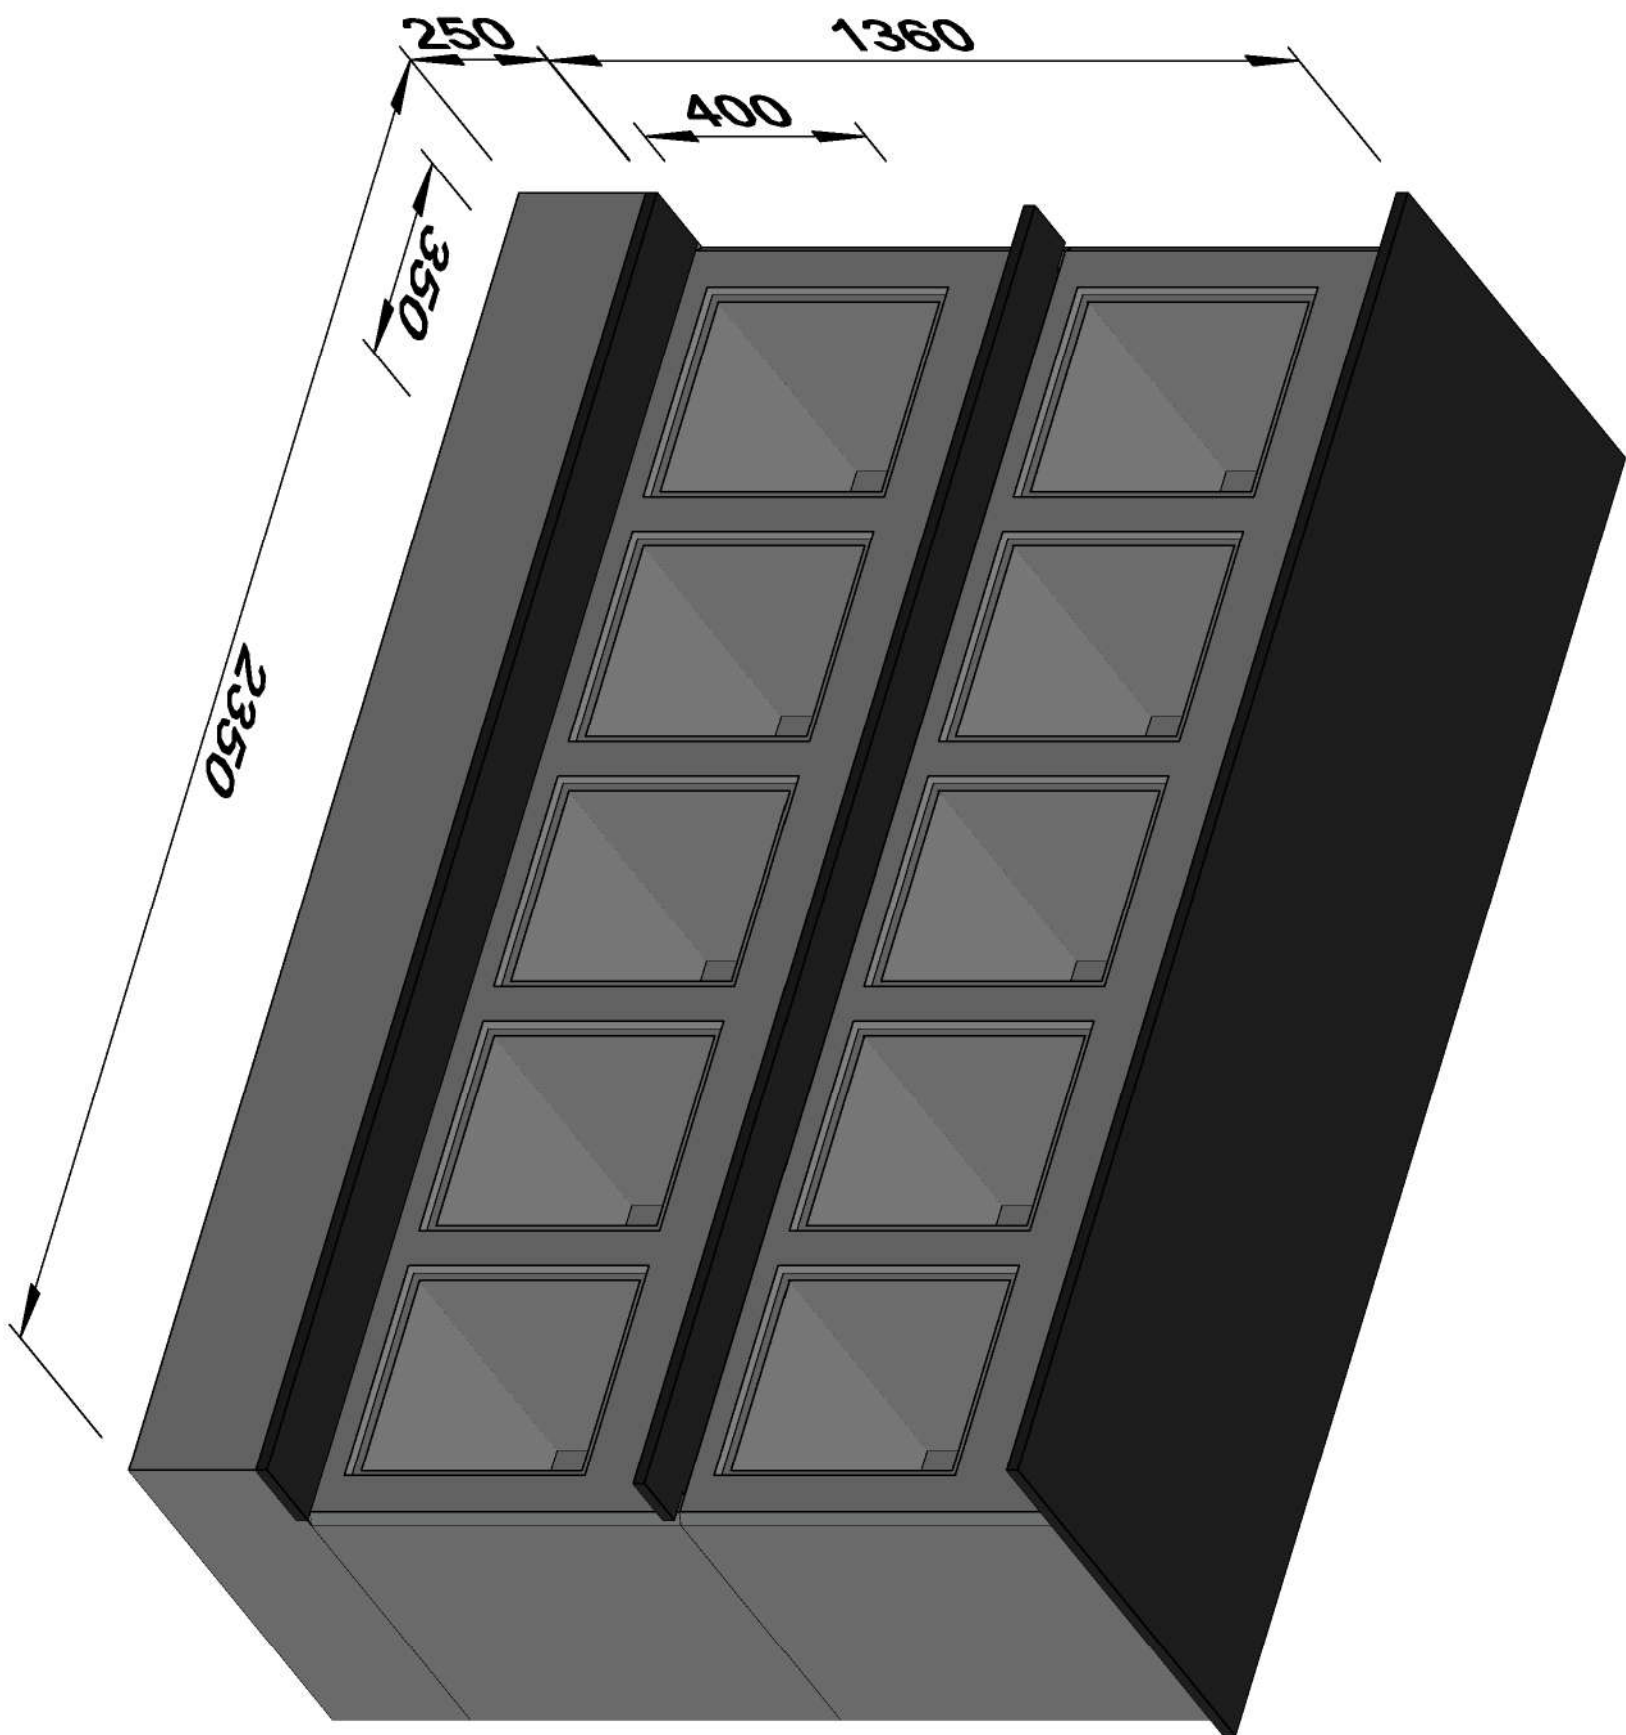

Vooraanzicht

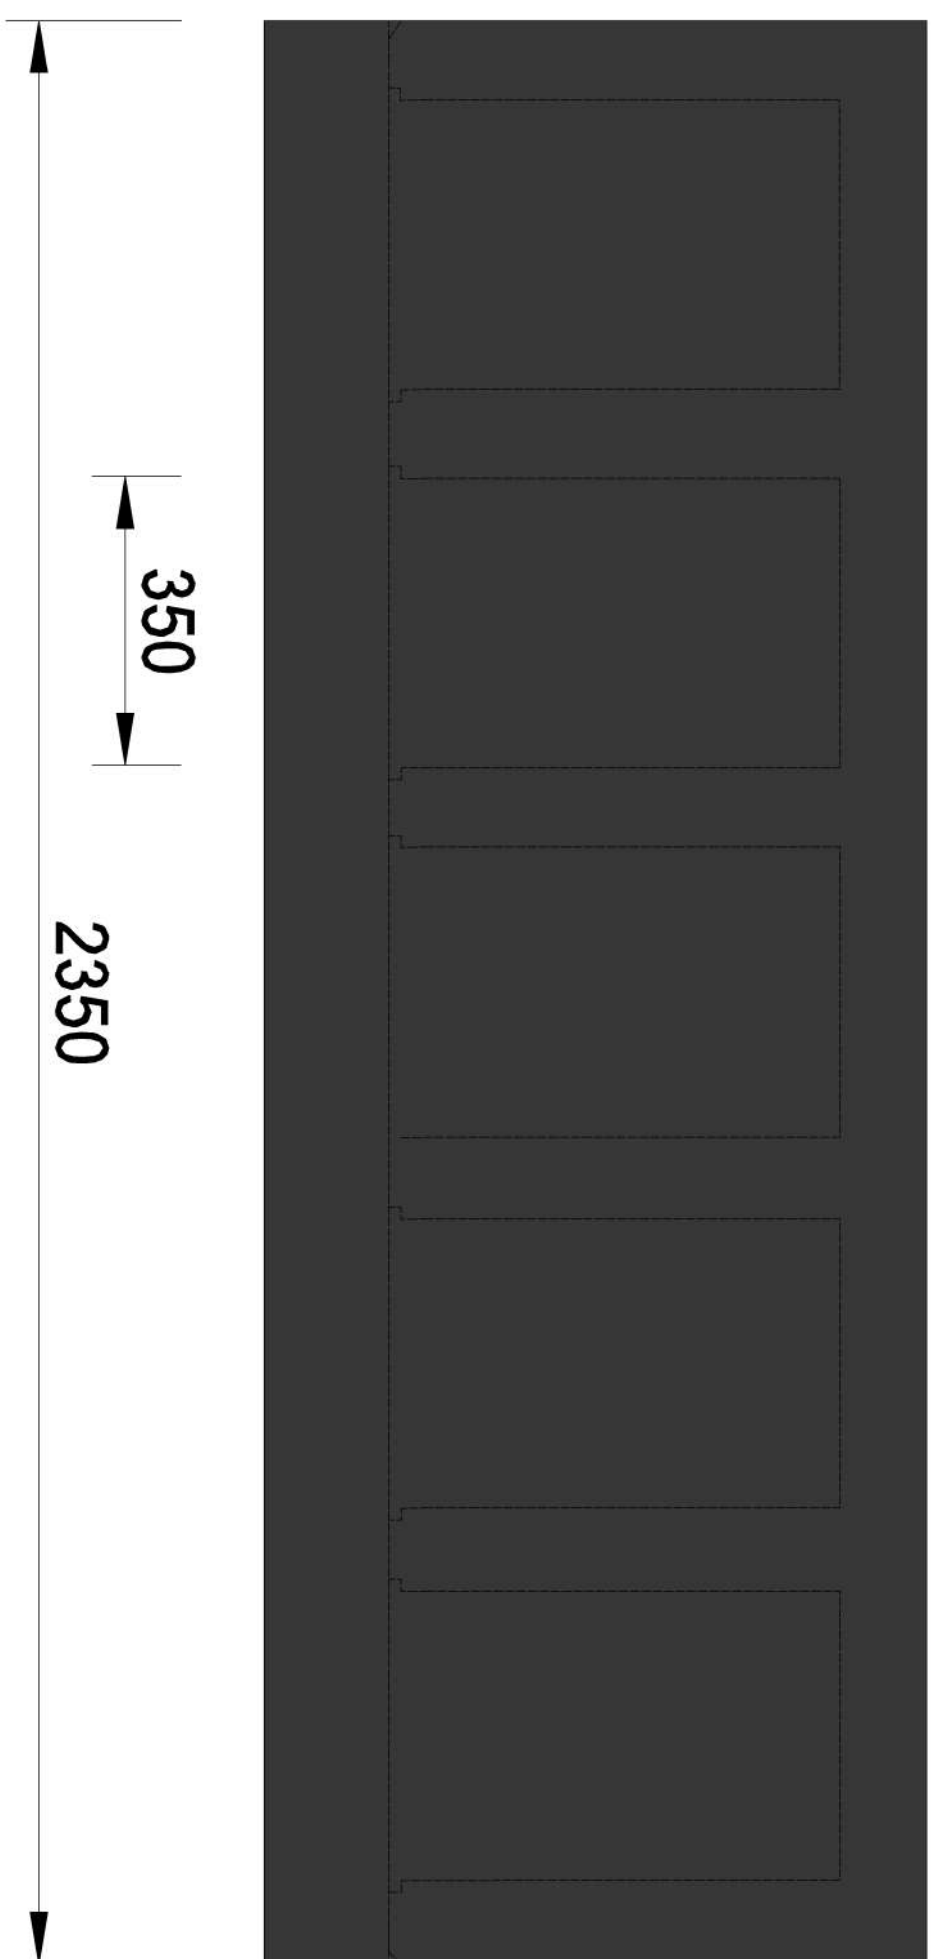

Bovenaanzicht

project:		Columbariumwand Gico-WB25	
		afdekplaat, sokkel, latei- en bordeselement	
orderdeel:		3D-impresie, vooraanzicht, bovenaanzicht	
		schaal:	1:10 (cm)
		getekend:	J.D.
		datum:	09-06-2021
		wiziging:	
		a	
		b	
		c	
Urntuin gemeentelijke begraafplaats, Hedel

Er komt een urnentuin in Hedel. In de tuin is ruimte voor ca. 25 urnengraven. In een urnengraf is ruimte voor maximaal 2 asbussen. Een urnengraf wordt afgesloten met een afsluitplaat. De afsluitplaat kan door een steenhouwer worden bewerkt ter nagedachtenis van de overledene. De afsluitplaat is dus het grafmonument voor de nabestaanden.

Materiaal

Het urnengraf is gemaakt van beton. Het graf wordt afgesloten met een afsluitsteen van donker natuursteen Royal Impala. Op foto 1 de materialen na plaatsing.



Foto 1. Urnengraven uitvoering beton en natuursteen

Afmetingen

Elke urnengraf heeft dezelfde afmetingen (in cm):



Afmetingen buitenkant 50x50x50 (lxbxh)

Afmetingen binnenkant 40x40x40 (lxbxh)



Elk urnengraf wordt afgesloten met een afsluitplaat. Afmetingen (in cm) van één afsluitplaat 50x50x4 (lxbxh)

Op tekening 2 de tekening en afmetingen van een urnengraf

Urnengraf GICO-G2

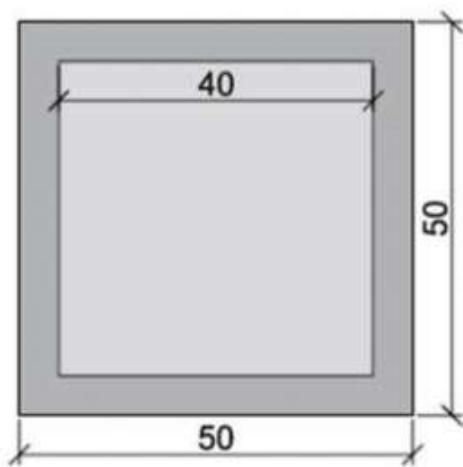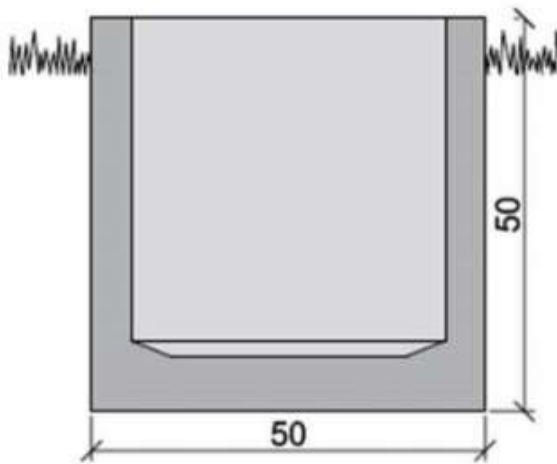

Natuurstenen afsluitplaat 50x50 cm

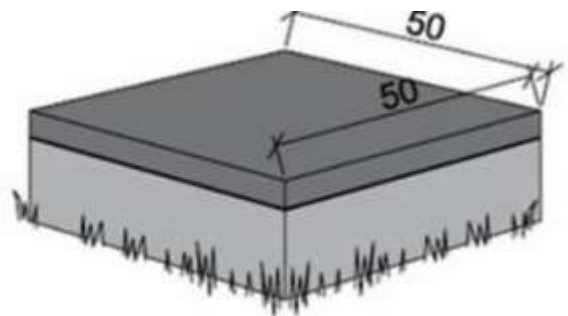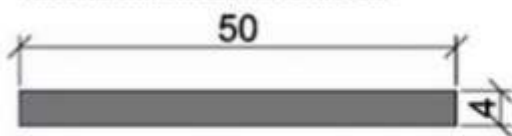

Urnenmuur gemeentelijke begraafplaats, Hedel

Er komt een kleine urnenmuur in Hedel met 10 nissen. In elke nis kunnen maximaal 2 asbussen geplaatst worden. Een nis wordt afgesloten met een afsluitplaat. De afsluitplaat kan door een steenhouwer worden bewerkt ter nagedachtenis van de overledene. De afsluitplaat is dus het grafmonument voor de nabestaanden.

Material

De wand wordt uitgevoerd in vlak grijs cement (CEM1 52,5 B45). Afsluitplaten zijn van donker natuursteen Royal Impala. Op foto 3 de materialen na plaatsing.

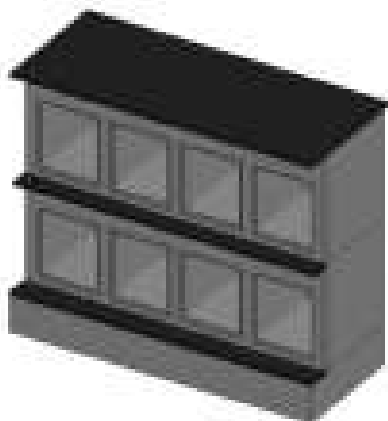


Foto 3. Urnenmuur uitvoering cement en natuursteen

Afmetingen

De urnenwand bestaat uit 2 wandelementen die op elkaar gestapeld zijn. elke wandelement heeft 5 nissen. In totaal 10 nissen. Afmetingen (in cm) wandelementen met 10 nissen: 235x60x159 (lxdxh).

Elke nis wordt afgesloten met een stenen afsluitplaat. Afmetingen (in cm) van één afsluitplaat 42,5x2x37,5 (lxdxh). Op tekening 4 een muur met 8 nissen. In werkelijkheid komen hier nog 2 nissen bij.




Tekening 4. Wandelement met 8 nissen







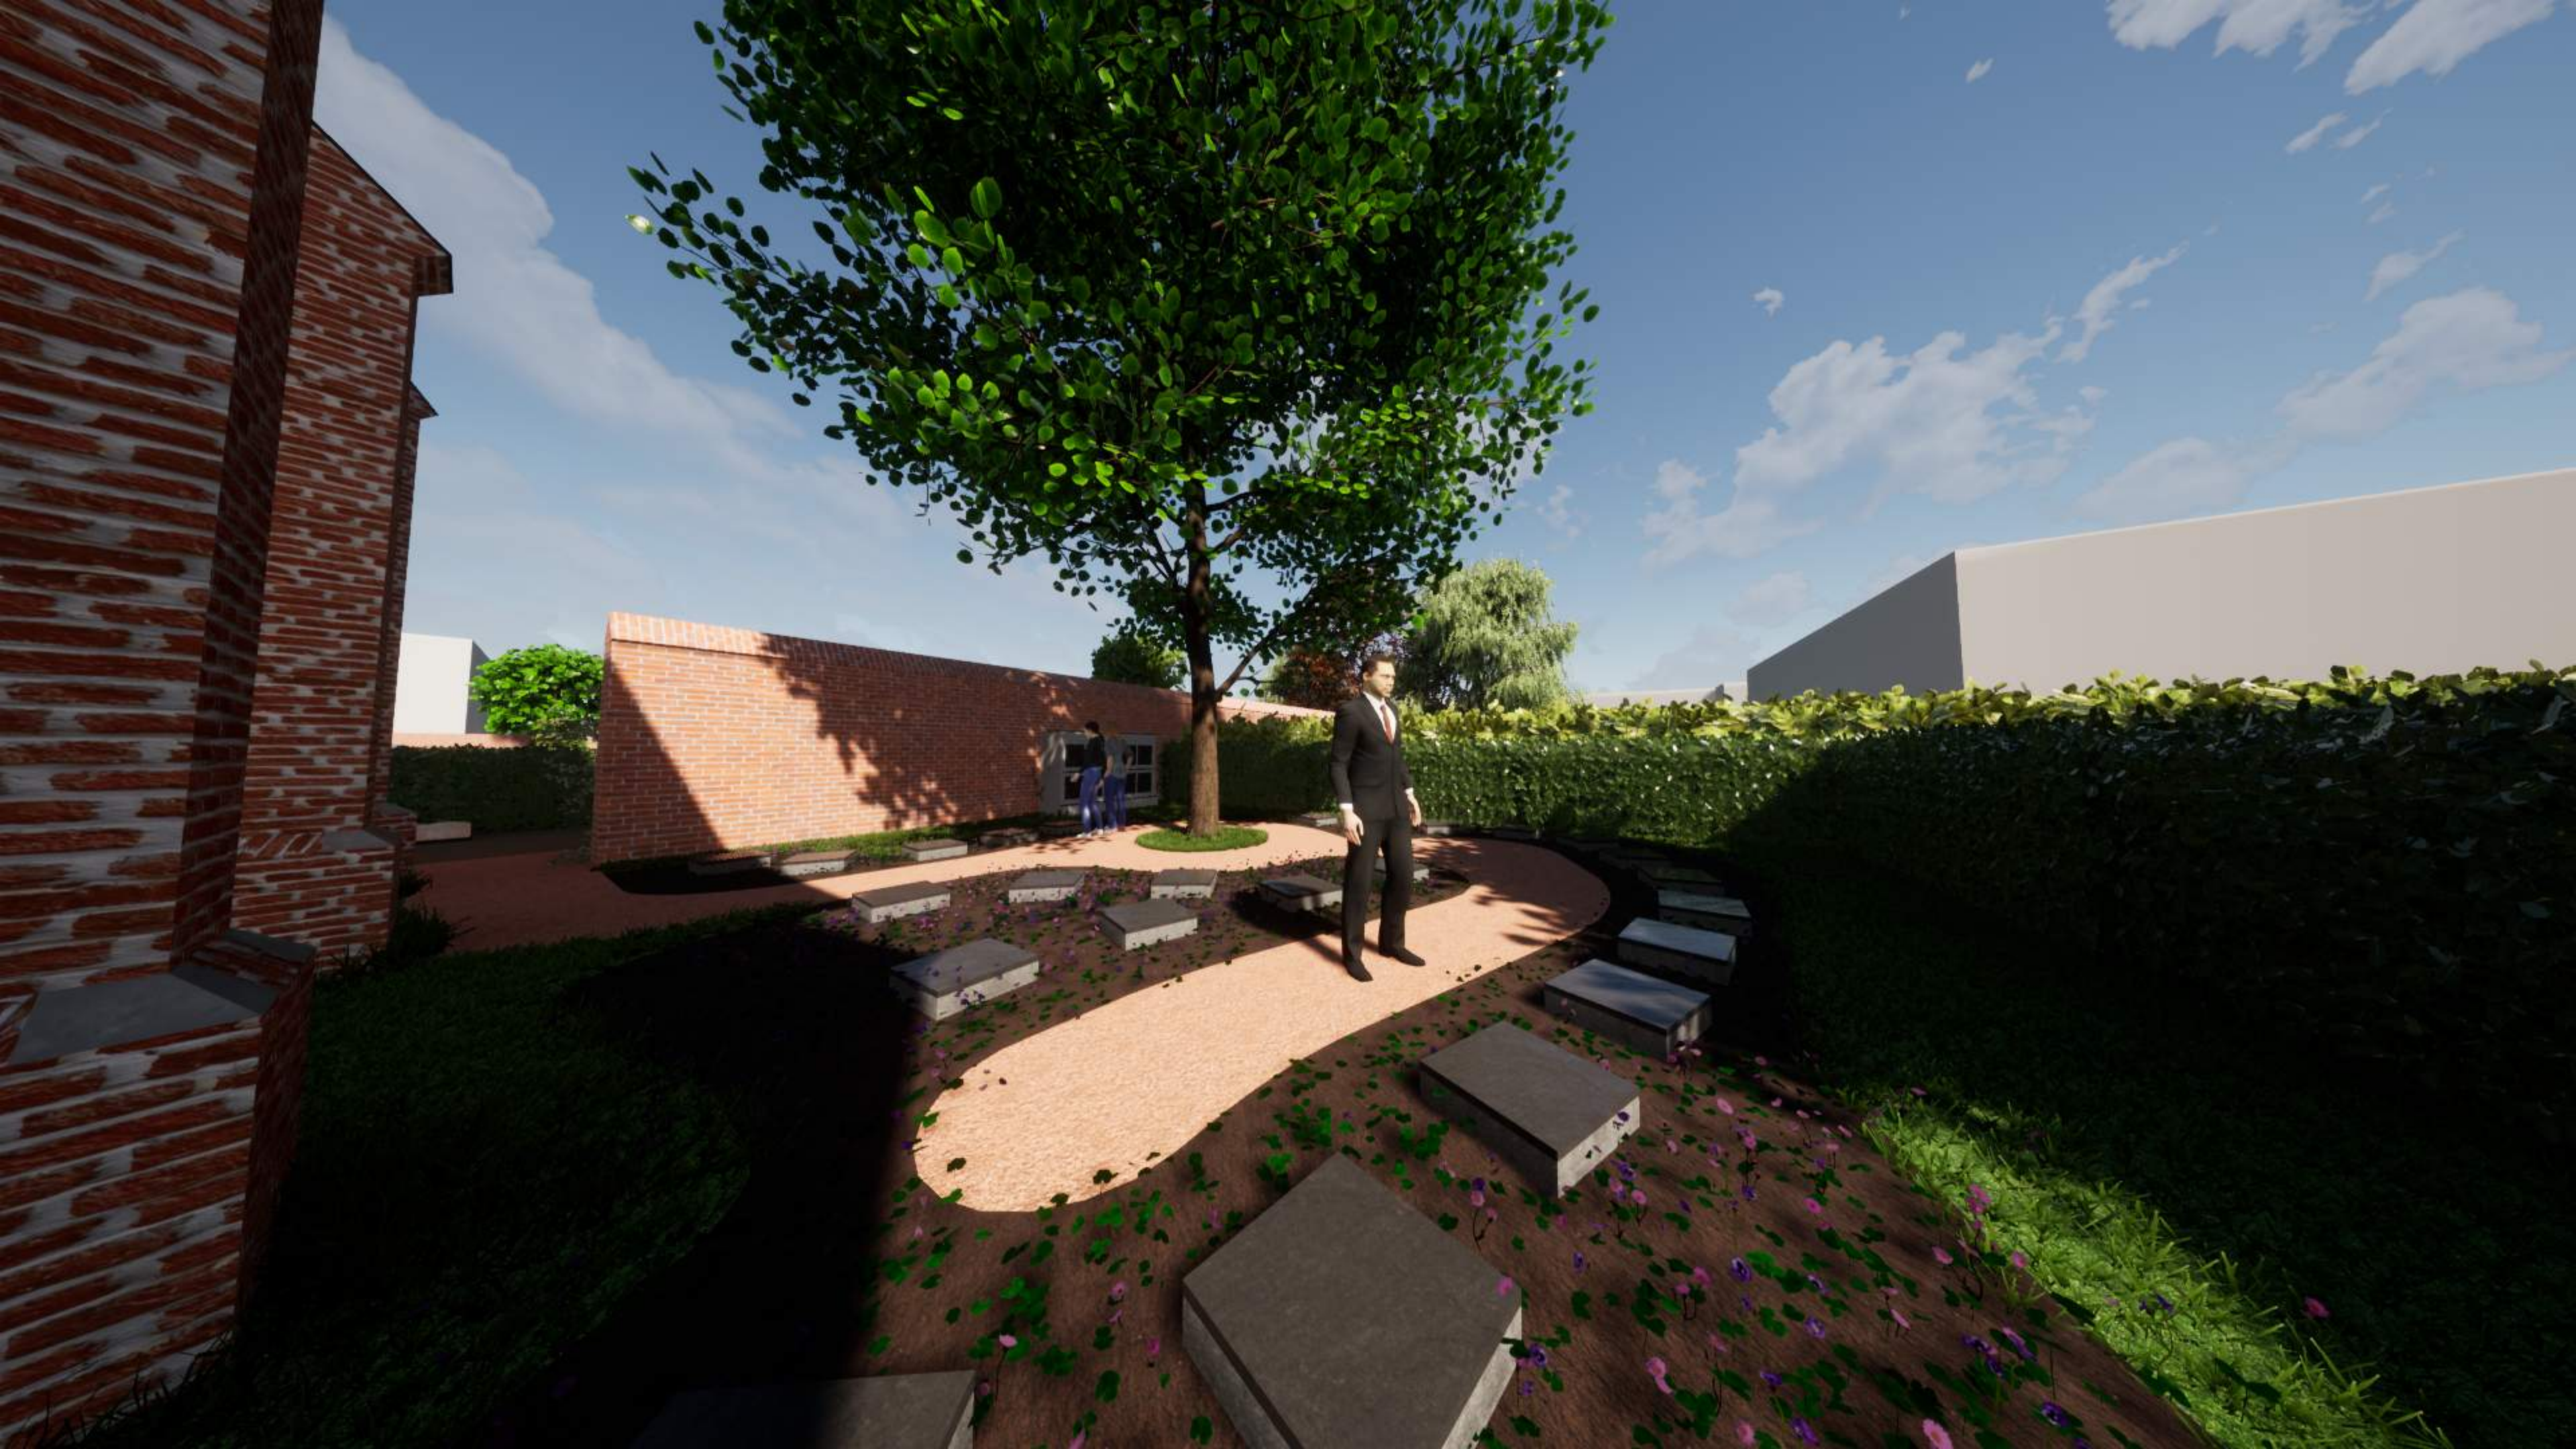











Urrentuin - beplanting - Vinca minor
Geranium macrorrhizum

Groenvak - gazon

Urnenwand - beton en natuursteen

Urnengraf - 500x500 mm


Muur - steens metselwerk - met klimop

Nostalgisch spijlenhekwerk


Taxus haag - 1500 mm hoog

Bestaande te handhaven Lindeboom

Bebouwing

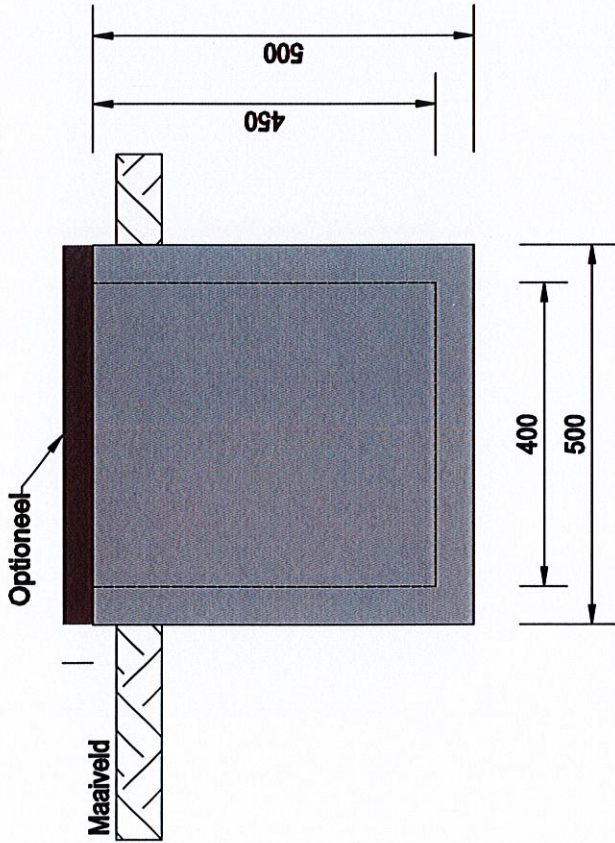

Vooraanzicht

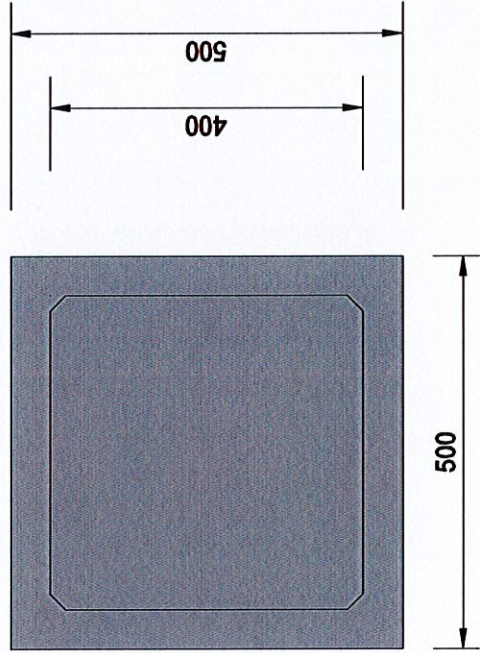


Gewicht: ca. 130 kg

Bovenaanzicht

Natuurstenen afsluitplaat
50x50 cm (optioneel)

Urnengraf Gico-G4040
(130 kg)

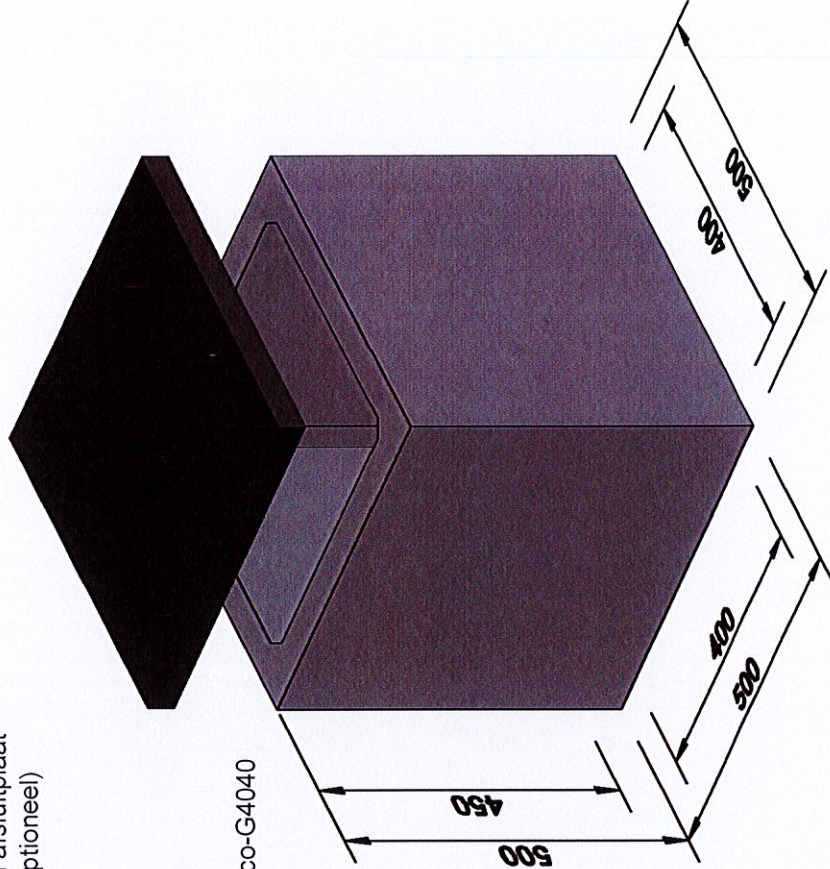

3D Impressie

project:	Urnengrafelement - Gico G4040		schaal:	1:10 (cm)	i	
			getekend:	JD	h	
			3D-impressie, vooraanzicht, bovenaanzicht	datum:	09-06-2021	g
				wijziging:		f
						e
						d
						c
onderdeel:					b	
					a	
ordernr:						
bladnr:						
status:						

Giverbo

Postbus 1545
3260 BA Oud-Beijerland
LEVERANCIER VOOR WEG- EN WATERBOUW

T 0186 - 61 55 00
F - 61 62 33
E info@giverbo.nl
I www.giverbo.nl

Deze tekening is eigendom van Giverbo B.V. Het mag niet worden gekopieerd, gebruikt of aan derden ter inzage worden gegeven zonder schriftelijke toestemming vooraf.
This drawing is property of Giverbo B.V. It may not be copied, nor be used by or divulged to a third party, without prior written consent.