


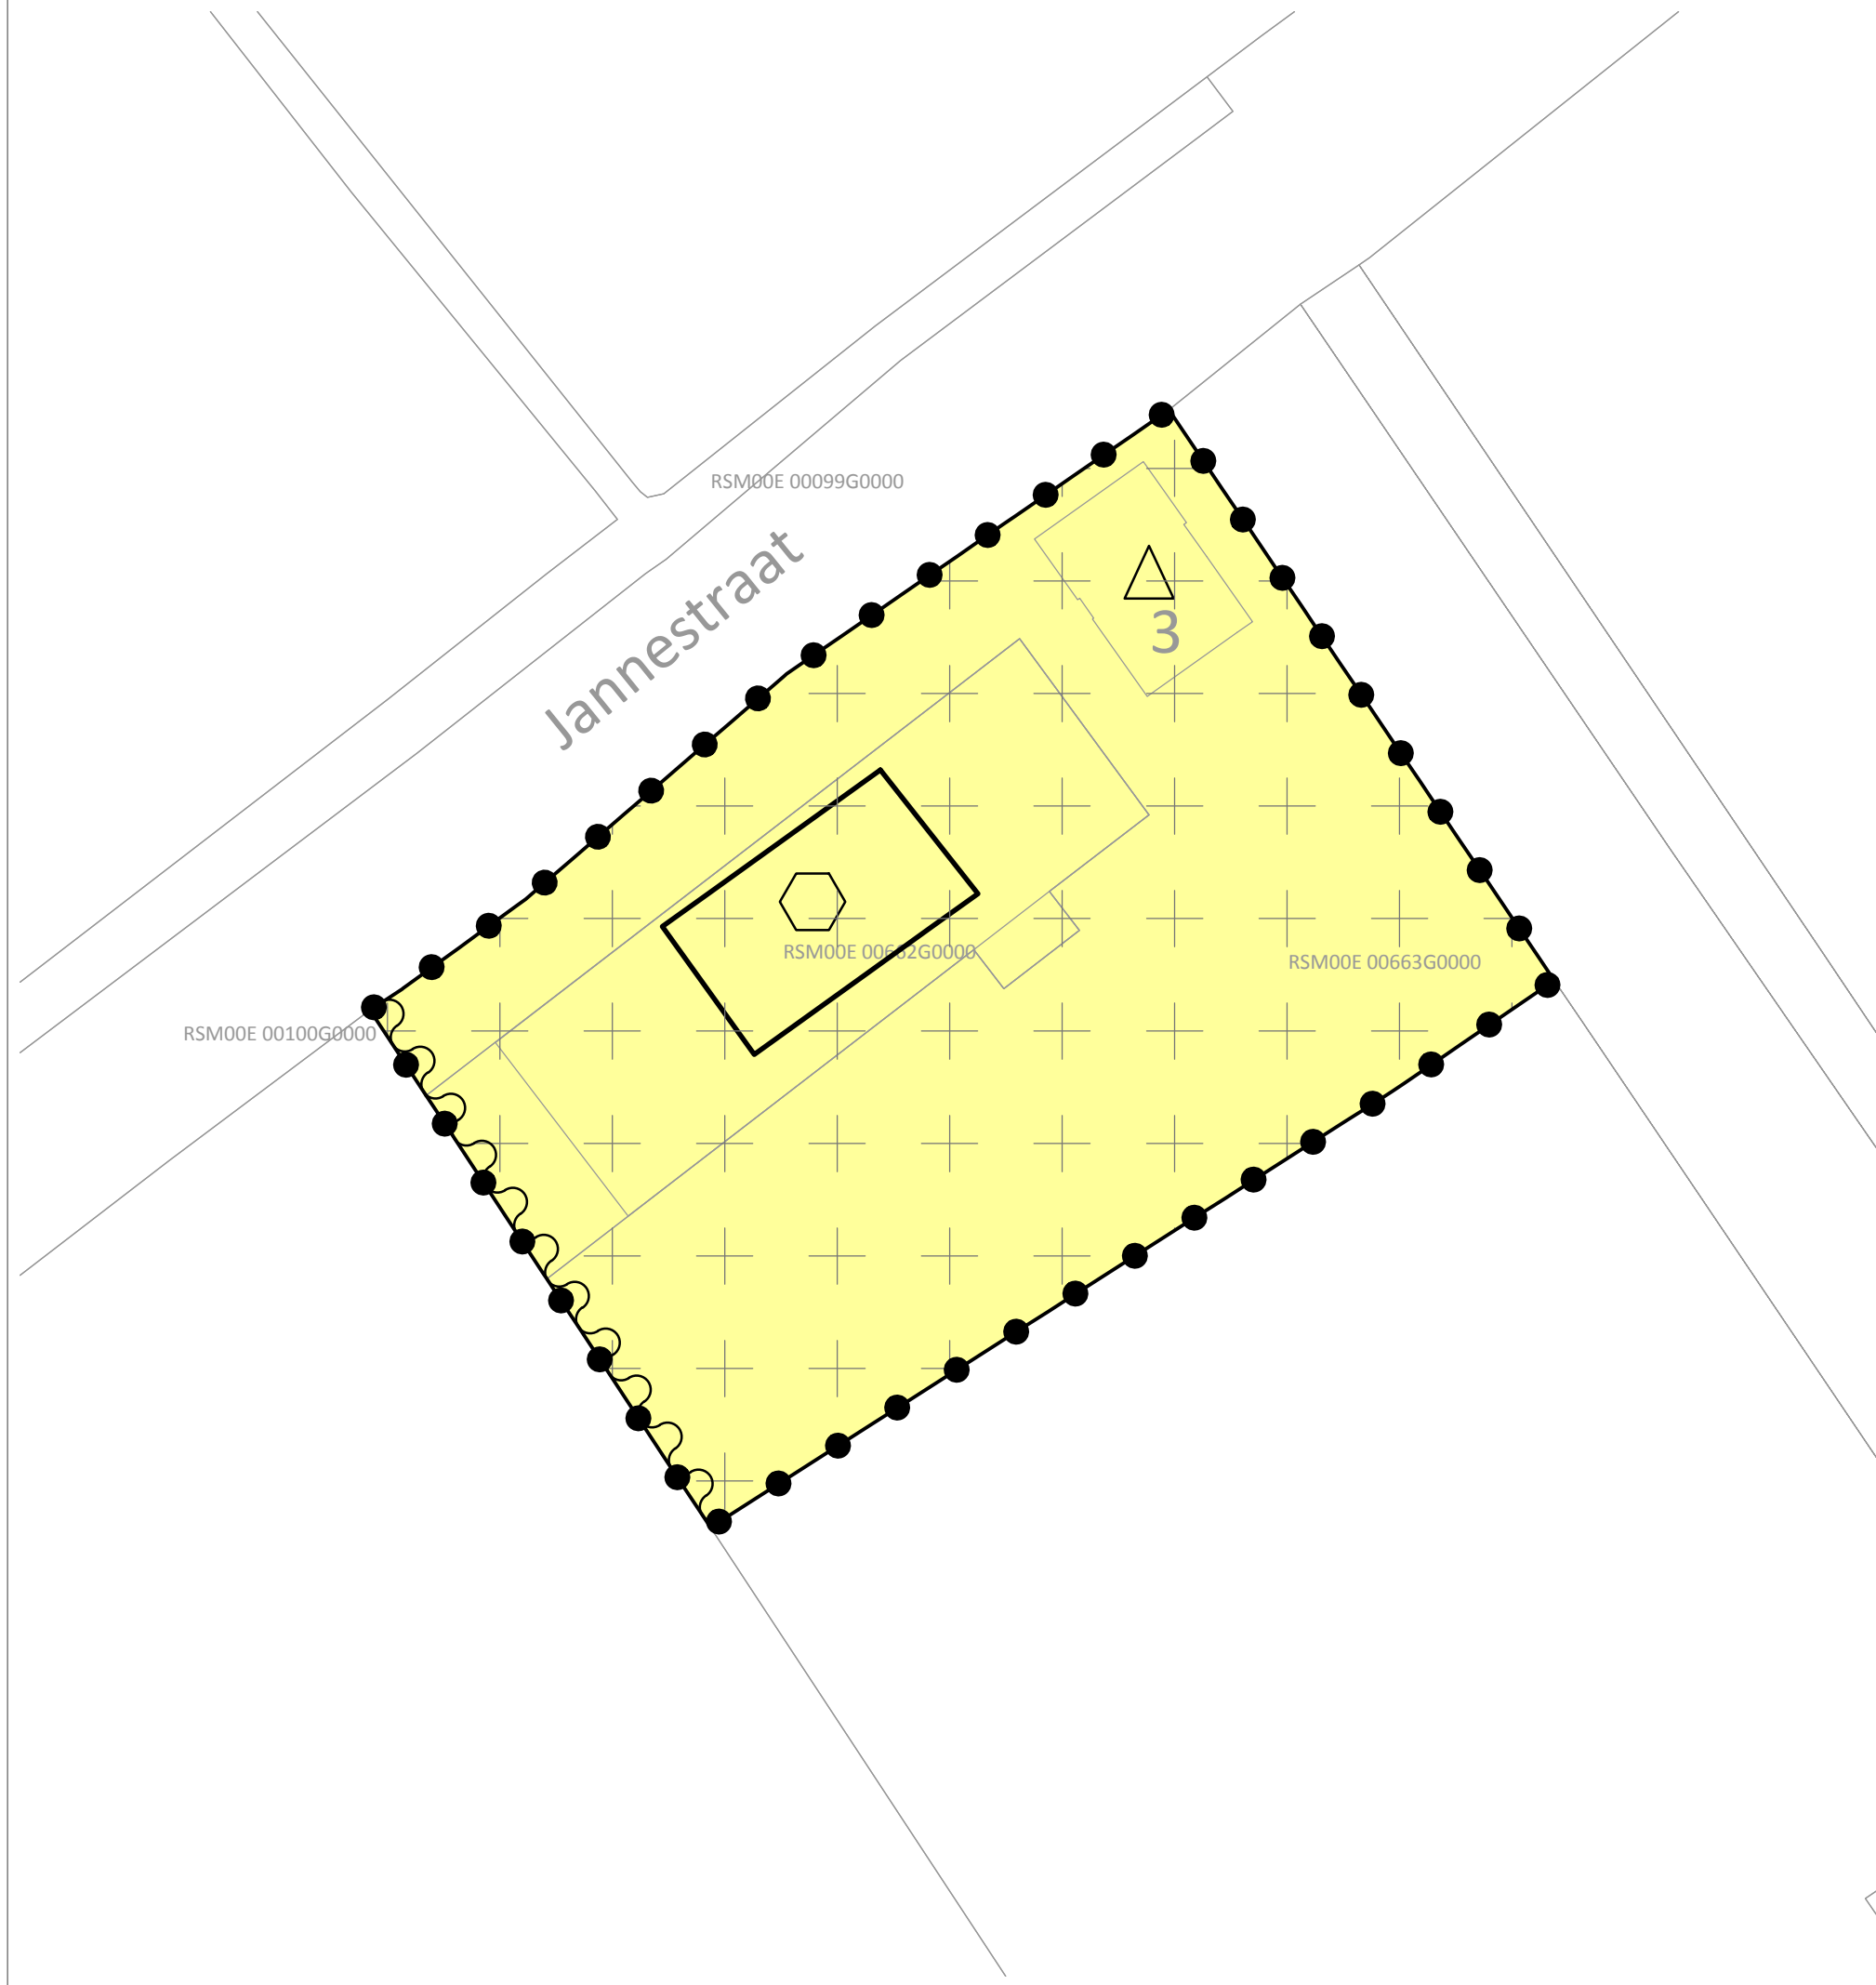


LEGENDA

BESTEMMINGEN

- Agrarisch gebied met landschaps- en cultuurhistorische waarden
- Waarde - Archeologie 4

AANDUIDINGEN

- kadastrale ondergrond
- grens wijzigingsplan
- burgerwoning
- woongebouw
- bouwvlak
- B-watergang

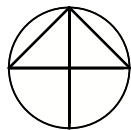

gemeente
Gemeente Maasdriel

projectnaam
Wijzigingsplan Buitengebied wijziging 2015, Jannestraat 3 (BP1101)

onderdeel
Plankaart 1 - kaart bestemmingen

projectnummer	10712016A	ON01 13-07-2015	schaal	1:500
projectleider	JN		formaat	A3
tekenaar	MvS			
bestandsnaam	ON01 150713 10712016A verbeelding.dwg			