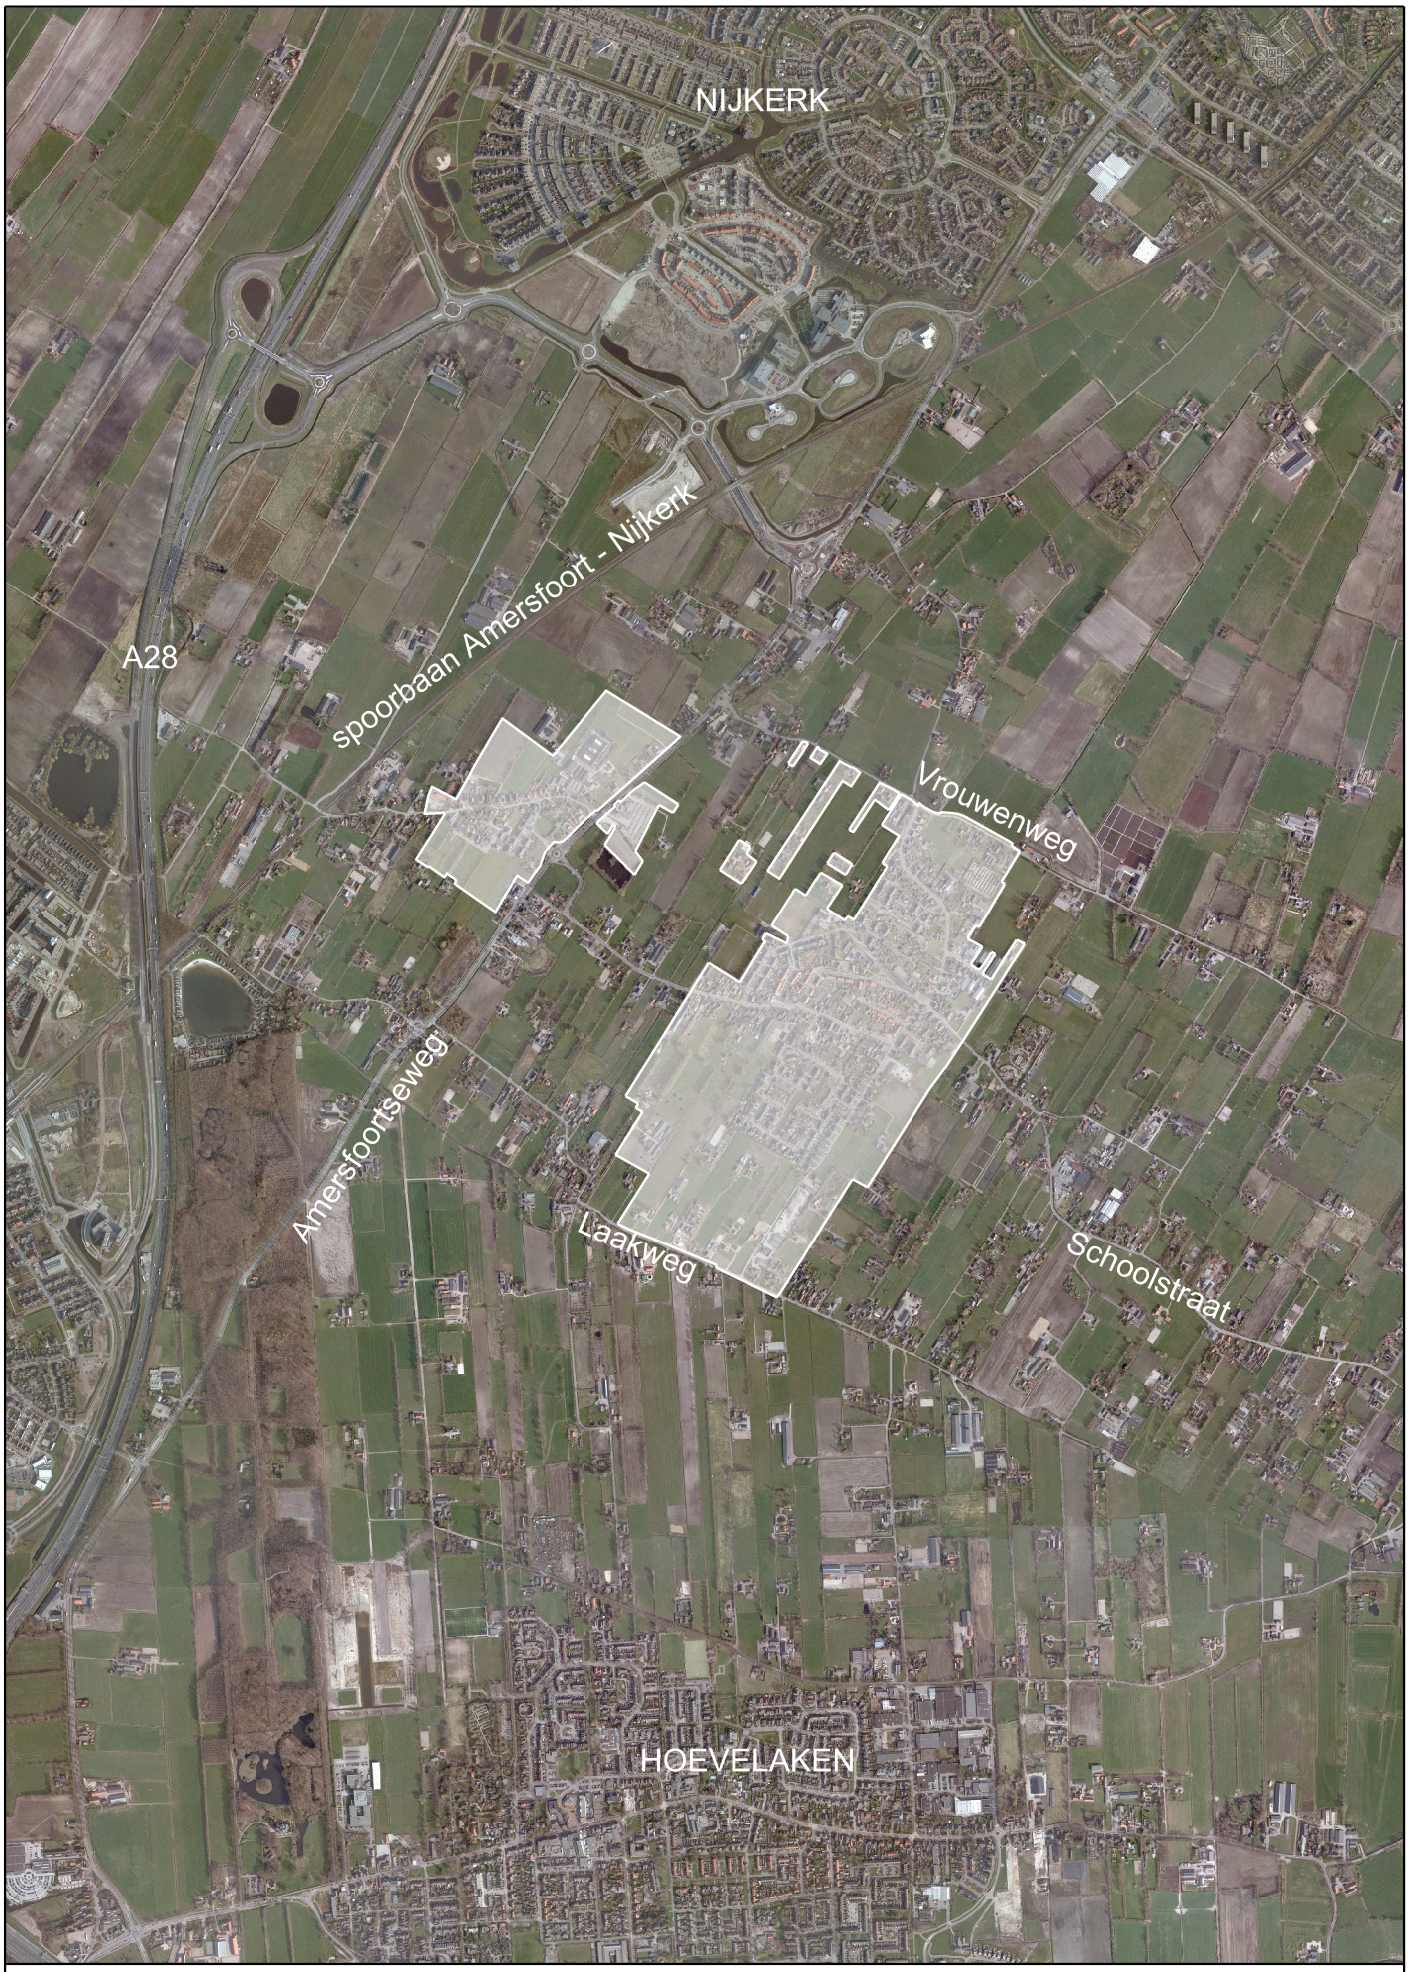


SITUERING PLANGEBIED

schaal 1 : 20.000