
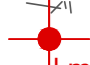
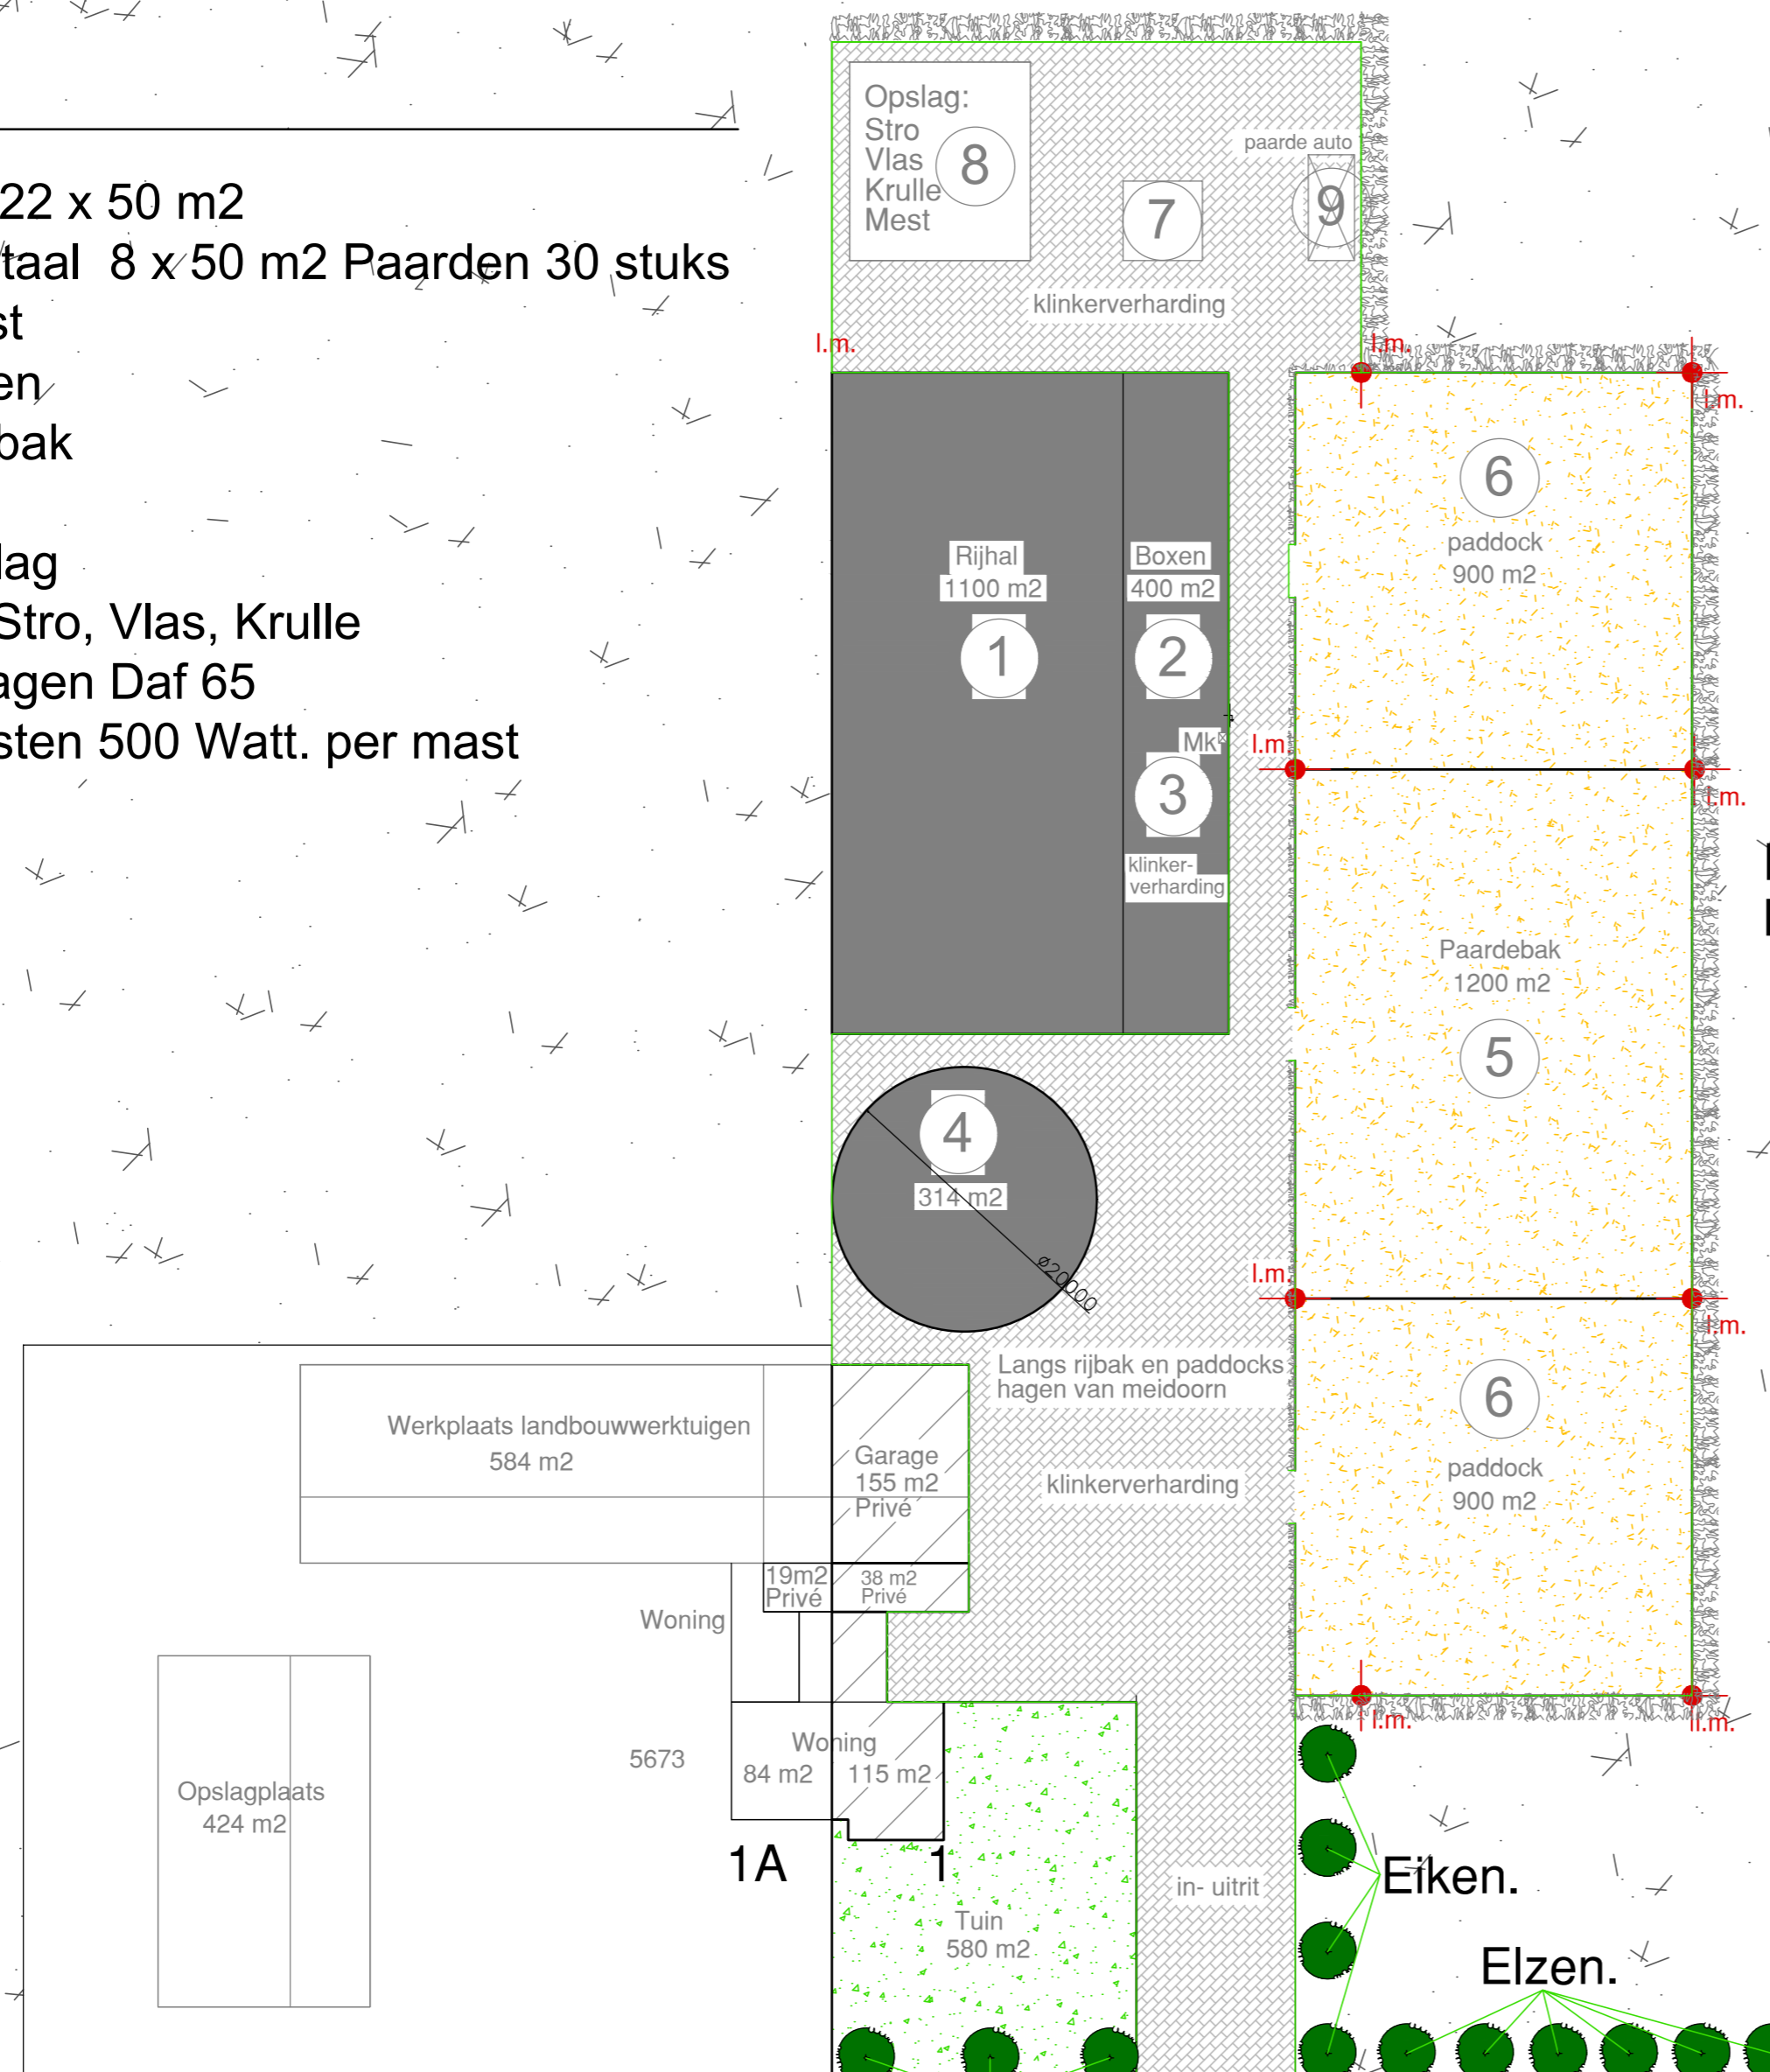


RENVOOI:

- 01 Manege 22 x 50 m2
- 02 Boxen totaal 8 x 50 m2 Paarden 30 stuks
- 03 Meterkast
- 04 Stapmolen
- 05 Paardenbak
- 06 Paddock
- 07 Mestopslag
- 08 Opslag: Stro, Vlas, Krulle
- 09 Vrachtwagen Daf 65
-  Lichtmasten 500 Watt. per mast

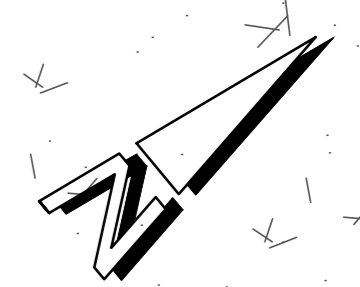

Langs rijbak en paddocks hagen van meidoorn maximale hoogte 1,20 m'

Kad, gemeente Nijkerk
Sectie: G
Nummer: 5673 en 5674
Schaal: 1:500

Bestemmingsplan is 'veenontginningslandschap'



NIEUWE SITUATIE

deze tekening vervangt:		deze tekening is vervangen door:		A	
getekend	naam	datum	ERFINRICHTINGSPLAN	schaal	AM
getekend	HW	11-05-2018	Erfinrichtingsplan	1:500	AM
gecalqueerd			Hoevelakenseweg 1, 3864MN, Nijkerkerveen	formaat	EU
gecontroleerd			fase	A2	uitgave
goedgekeurd			project nummer		
Nieuwe Situatie			Aanvrager : H.Worst Hoevelakenseweg 1 3864MN Nijkerkerveen		
			tek.nr		
Erfinrichtingsplan 01					

19-06-2018
Hagen max. 1m20 Hoog
Hagen van meidoorn
inplaats van laurier