

HOGEBRINKERWEG

WONING HOGEBRINKERWEG 32

*Deuren staan opengesloten*

*Lyfstander*

*Deuren staan opengesloten*

*Flender*

*Schil haag*

*Bosje dwars*

*Velddoorn*

*Doorn*

*Roos Doorn*

Kaderplaats gemeente IJSELMELEN  
 Sectie 0 Perceel 2893

VERLENDE VERGUNNING  
 BETREFT: NOUZEIN BESTRATING EN  
 BESTEMMING  
 NEN: HOGEBRINKERWEG 30  
 OPRACHTER: FAMILIE BOSMAN  
 DATUM: 29 JANUARIJ 2018  
 GEN:  
 SCHAAL: 1:200




VEENWAL

*2x per a boom*

*2x appel boom*

*Ornamenten boom*

*Boortgaard Redkloster  
 (Frans Bonen hoestoren)*

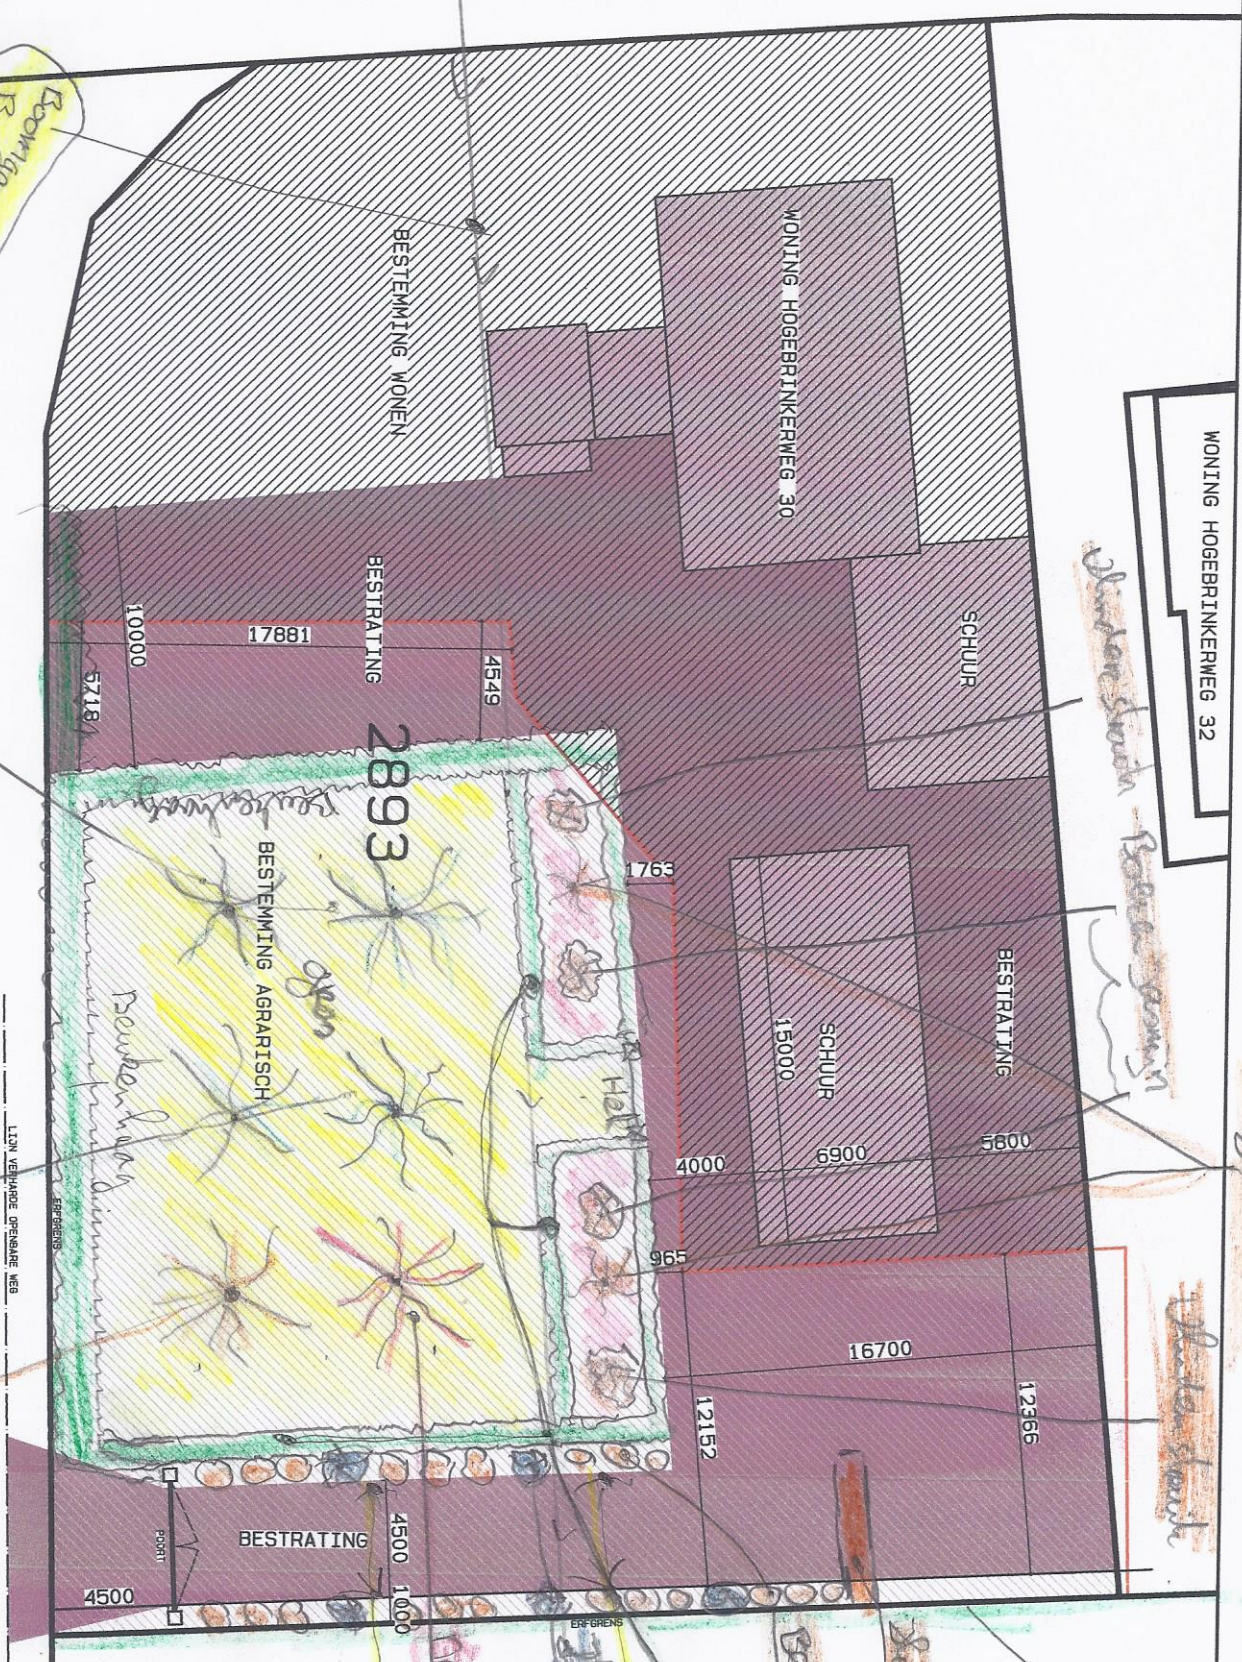

*Verlichting laag bij de grond.*